Stadt Zürich
Tiefbauamt

Vorprojekt

Klusplatz (Asyl-, Berg-, Witikonerstrasse)

Asylstrasse

Auflageplan gemäss § 13 StrG

Situation 1 : 200

Projektiert durch	Ausführung für
EAG Ingenieure AG, Dübendorf, Zürich, Chur, Lausanne, Bern, Lugano, Genf, Basel, Oberengstringen am Hasel	

Bearb. / Visum	Datum	Format	TAZ Bau - Nr.	Plan - Nr.
RMF / BW	13.11.2025	45 / 210	22077	22077-31-164
Tag-/Tagesbericht	Änderungen	Massstab		
gla		1:200		

Von Direktorin genehmigt, TAZ- Projektleitung : Gloor Marco

Legende	Bestehend	Projektiert
Strassenflächen		
Fussgängerflächen		
abgesetzter Radweg		
Pflästerung, Chaussierung		
Schotterrasen, Begrünter Belag		
Grünflächen		
VBZ – Anlagen		
Baum / Baumkranz / Baumscheibe		
Mauern, Treppen		
Verkehrsregelungsanlage (VRA)		
Insellschutzpfosten (IP)		
Verkehrstafel	VKT •	VKT •
Absperrpfosten / Zaun		
private Zu- + Wegfahrt		
Hausvorgang		
Fahrtrichtung		
Grenzpunkte / Grenzlinien		
Randsteine		
Randsteinabsenkungen		
Belagsgrenze		
Bundsteine		
Belagsgrenze		

Markierungen:
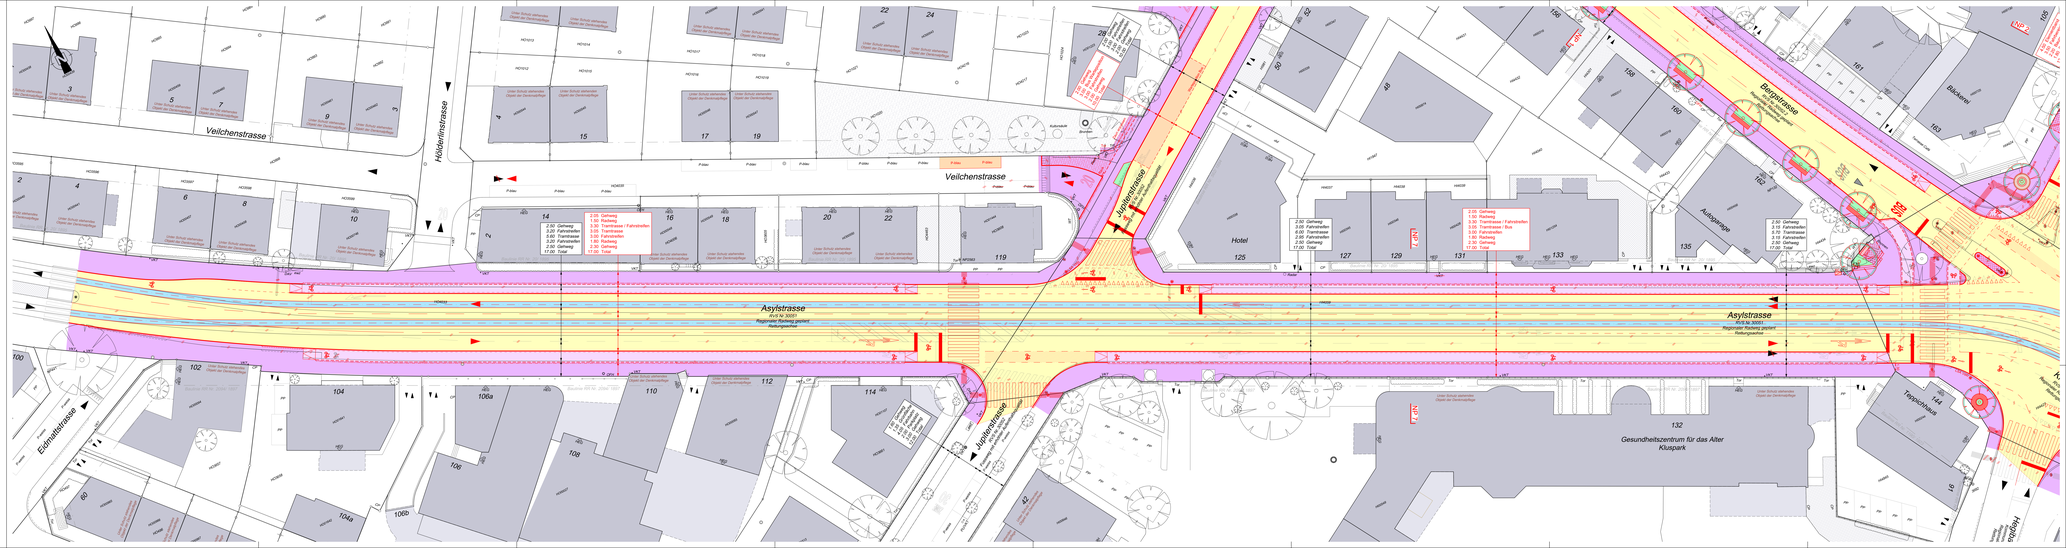
Fussgängerstreifen		
kein Vorrtritt		
Fahrspur		
Parkplatz öffentlich (P-weissP-blau) Parkplatz privat (P-PrivatP)		
Velopiktogramm		
Taktil-visuelle Markierung