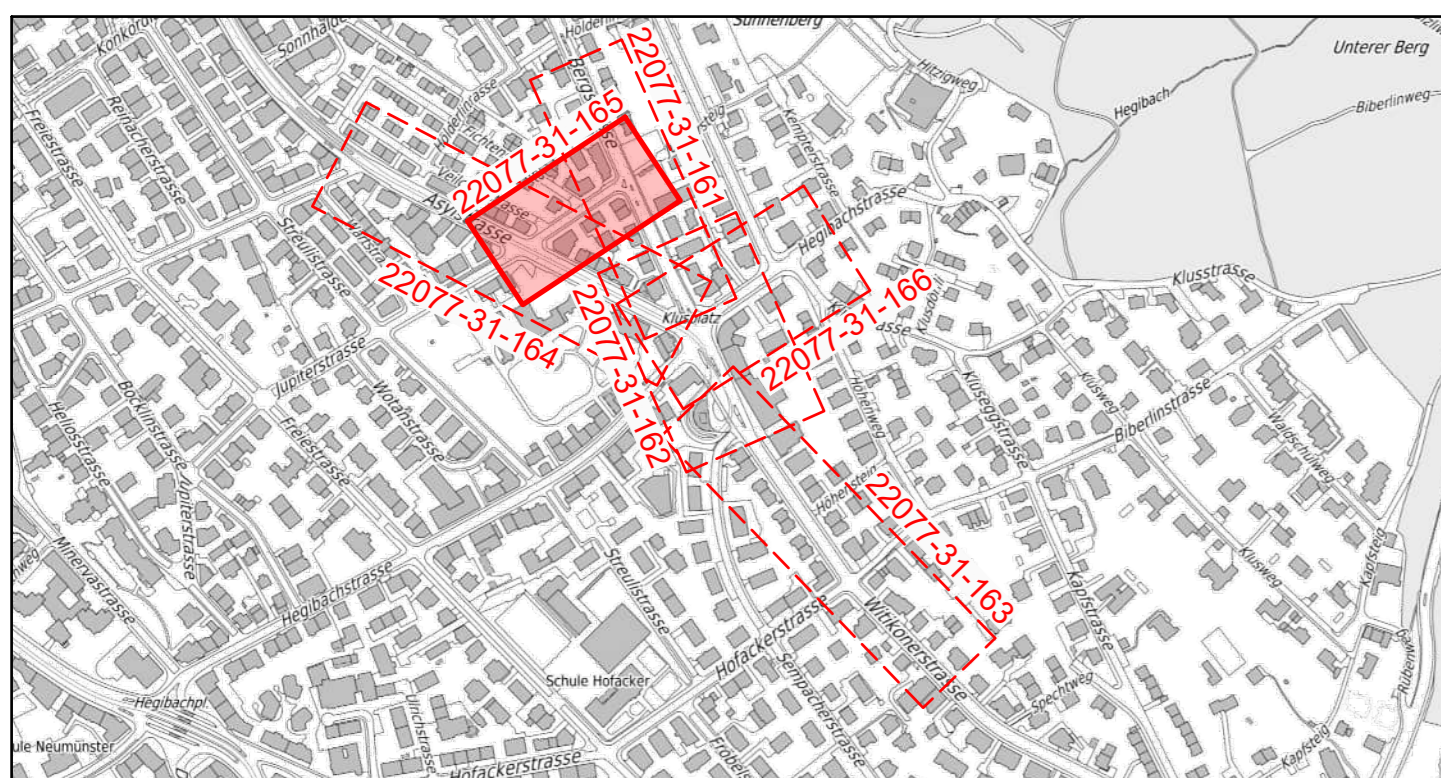

Vorprojekt
Klusplatz (Asyl-, Berg-, Witikonstrasse)
Jupiterstrasse

Auflageplan gemäss § 13 StrG

Situation 1 : 200

Projektiert durch	Ausfertigung für
EAG Summatstrasse 2 Eichenberger AG 8002 Zürich Bauplanungs- und Planer	
Bearb. / Gepr.	Datum
RMF / SW	13.11.2025
TAZ Projektleitung	Änderungen
gla	
Format	TAZ Bau-Nr.
45 / 126	22077
Plan-Nr.	22077-31-165

Von Direktorin genehmigt, TAZ- Projektleitung :



Legende	Bestehend	Projektiert
Strassenflächen		
Fussgängerflächen		
abgesetzter Radweg		
Pflasterung, Chaussierung		
Schotterrasen, Begrünter Belag		
Grünflächen		
VBZ - Anlagen		
Baum / Baumkranz / Baumscheibe		
Mauern, Treppen		
Verkehrsregelungsanlage (VRA)		
Inselschutzpfosten (IP)		
Verkehrstafel		
Absperrpfosten / Zaun		
private Zu- + Wegfahrt		
Hauszugang		
Fahrtrichtung		
Grenzpunkte / Grenzlinien		
Randstein		
Randsteinabsenkungen		
Belagsrampe		
Bundstein		
Belagsgrenze		
Markierungen:		
Fussgängerstreifen		
kein Vortritt		
Fahrspur		
Parkplatz öffentlich (P-weiss/P-blau)		
Parkplatz privat (PP / P-Privat)		
Velopiktogramm		
Taktil-visuelle Markierung		

