

**Stadt Zürich Tiefbauamt**

**Vorprojekt**  
**Appenzellerweg**  
 Bereich Vogtsrain bis Müseliweg  
 Giacomettistrasse

**Auflageplan gemäss §13 StrG**


**Situation 1 : 200**

Projektiert durch  
**HEIERLI**  
 Ingenieurbureau Heierli AG  
 Gümlenstrasse 56  
 8006 Zürich  
 Tel. 044 360 31 11  
 info@heierli.ch www.heierli.ch

Ausfertigung für

Bearb. / Gepr.	Datum	Format	TAZ Bau - Nr.	Plan - Nr.
rc / cr	08.01.2026	30 / 126	23007	23007 - 03
TAZ Projektleitung	Änderungen	Dateipfad	P:\Projekte\3334 - TAZ Appenzellerweg 23007\01CAD- Projekt\2_VorP_aktuell\Plaan\3334_2_1_SI_SB_Oberfläche_§13.dgn	
am				

Von Direktorin genehmigt, TAZ-Projektleitung:

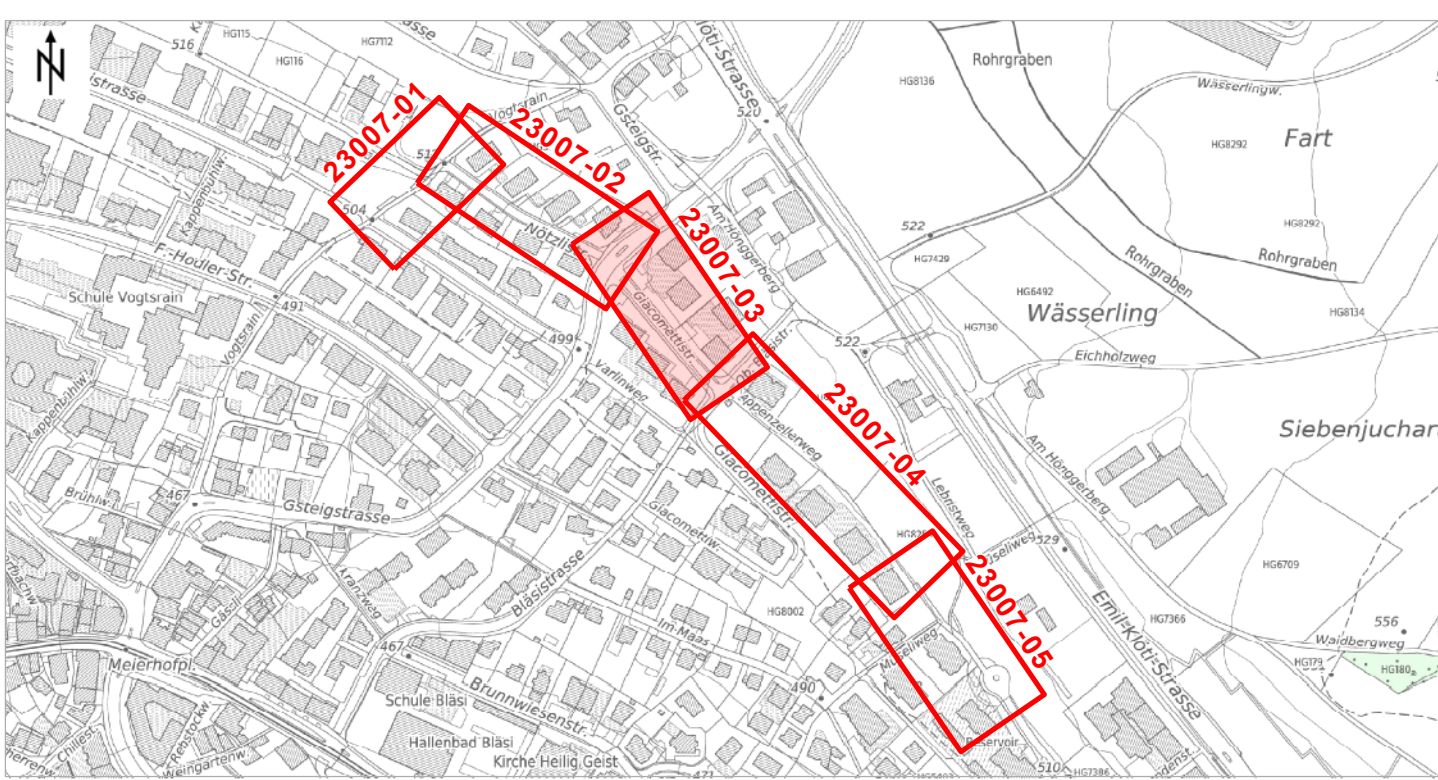

Legende	Bestehend	Projektiert
Fahrbahn		
Gehweg / Begegnungszone		
Radweg / VVR (abgesetzt)		
Pflasterungen / Chaussierung		
Parkfeld		
Parkfeld entsiegelt		
Gebäude		
Grünflächen / Rabatten		
Stützmauern in Trockenbauweise		
Blocksteinmauer		
Baum / Baumkranz		
Mauern, Treppen		
öffent. Beleuchtung (ö. B.)		
Private Zu- + Wegfahrt		
Hauszugang / Garageneinfahrt		
Verkehrstafel / Zentrale Parkuhr		
Grenzkante / Grenzlinien		
Randstein		
Randsteinabsenkungen		
Belagsrampe		
Bundstein		
Rinnen		
Bord- und Wasserstein		
Belagsgrenze		
Handlauf		
<b>Markierungen:</b>		
Fussgängerstreifen		
Parkplätze öffentlich		
Parkplätze privat		
Taktil-visuelle Markierung		

