

**Stadt Zürich Tiefbauamt**

**Vorprojekt**  
**Appenzellerweg**  
 Bereich Vogtsrain bis Müseliweg  
 Nötzlistrasse

**Auflageplan gemäss §13 StrG**

**Situation 1 : 200**

Projektiert durch: **HEIERLI**  
 Ingenieurbüro Heierli AG  
 Cölnerstrasse 56  
 8006 Zürich  
 Tel. 044 260 31 11  
 info@heierli.ch www.heierli.ch


Ausfertigung für:

Bearb. / Gepr.	Datum	Format	TAZ Bau - Nr.	Plan - Nr.
rc / cr	08.01.2026	30 / 126	23007	23007 - 02

TAZ Projektleitung: am

Dateipfad: P:\Projekte\3334 - TAZ Appenzellerweg\23007\01\CAD-  
 Projekt2\_VorP\_aktuell\Pläne\3334\_2\_1\_SI\_SB\_Oberfläche\_§13.dgn

Von Direktorin genehmigt, TAZ-Projektleitung:

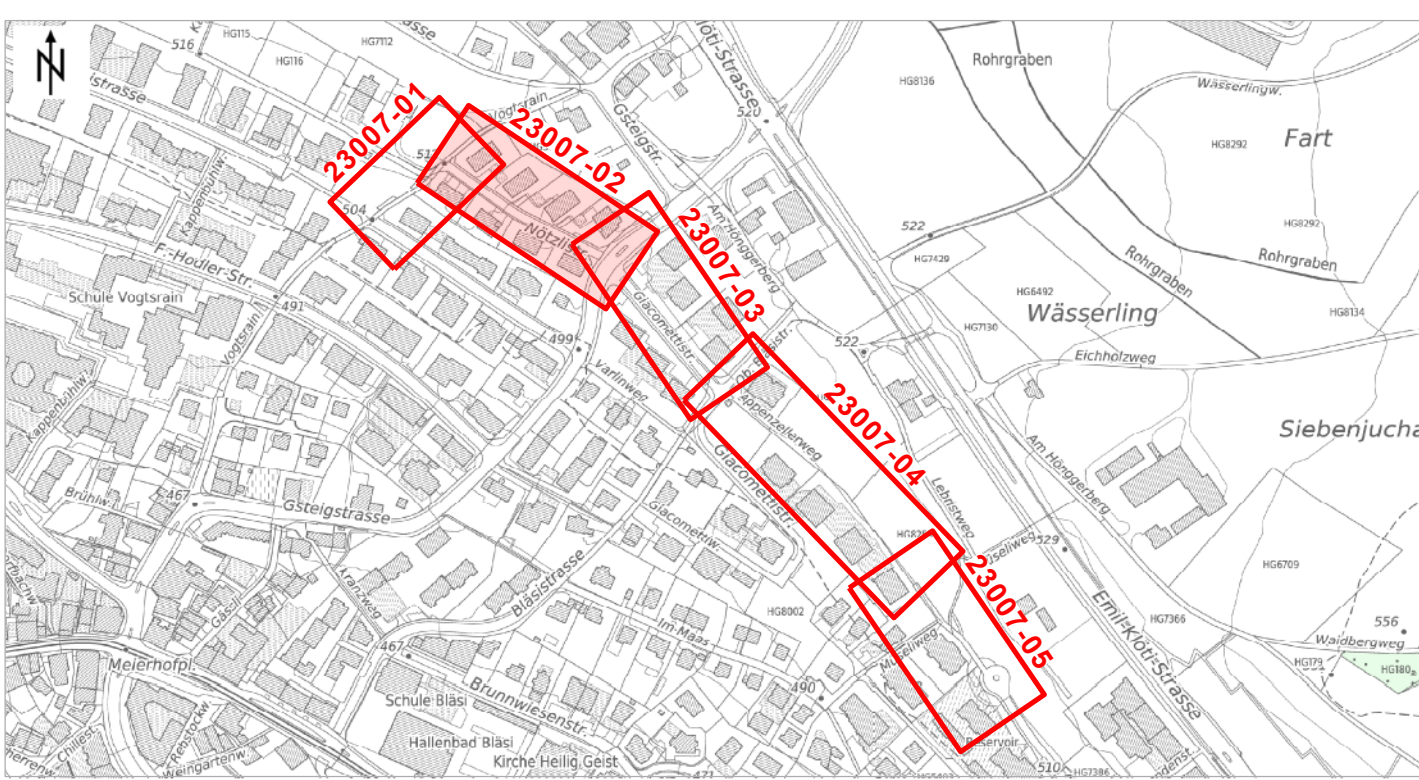

Legende	Bestehend	Projektiert
Fahrbahn		
Gehweg / Begegnungszone		
Radweg / VVR (abgesetzt)		
Pflasterungen / Chaussierung		
Parkfeld		
Parkfeld entsiegelt		
Gebäude		
Grünflächen / Rabatten		
Stützmauern in Trockenbauweise		
Blocksteinmauer		
Baum / Baumkranz		
Mauern, Treppen		
öffent. Beleuchtung (ö. B.)		
Private Zu- + Wegfahrt		
Hauszugang / Garageneinfahrt		
Verkehrstafel / Zentrale Parkuhr		
Grenzpunkte / Grenzlinien		
Randstein		
Randsteinabsenkungen		
Belagsrampe		
Bundstein		
Rinnen		
Bord- und Wasserstein		
Belagsgrenze		
Handlauf		
<b>Markierungen:</b>		
Fussgängerstreifen		
Parkplätze öffentlich Parkplätze privat		
Taktil-visuelle Markierung		

