Stadt Zürich
Tiefbauamt

Vorstudie

Seefeldquai

Bellerive- bis Feldeggstrasse
(inkl. Flora-, Mainau-, Feldeggstr.)

Auflageplan gemäss § 13 StrG

Normalprofile 1 : 50

Projektiert durch	Ausfertigung für
Lajo AG Zürich Josefstrasse 59 8005 Zürich Telefon 044 537 03 00	**Stadt Zürich** **Tiefbauamt** Planung + Projektierung, TPA Werdmühleplatz 3, 8001 Zürich Telefon 044 412 42 12

Bearb. / Gepr.	Datum	Format	TAZ Bau - Nr.	Plan - Nr.
Ris, Grd / Krs	15.04.2026	30 / 1050mm	22088	22088-11
TAZ Projektleitung	Änderungen	Dateipfad	U:\X_Drawfile\Zuerich\110700_Vorstudie_Seefeldquai\04_Plaene_Grafiken\CAD	
B. Schmidt				

Von Direktorin genehmigt, TAZ Projektleitung Schmidt Birger Digital signiert von Schmidt Birger
Datum: 2026.04.16 12:25:56 +02'00'

A - A'
Seefeldquai

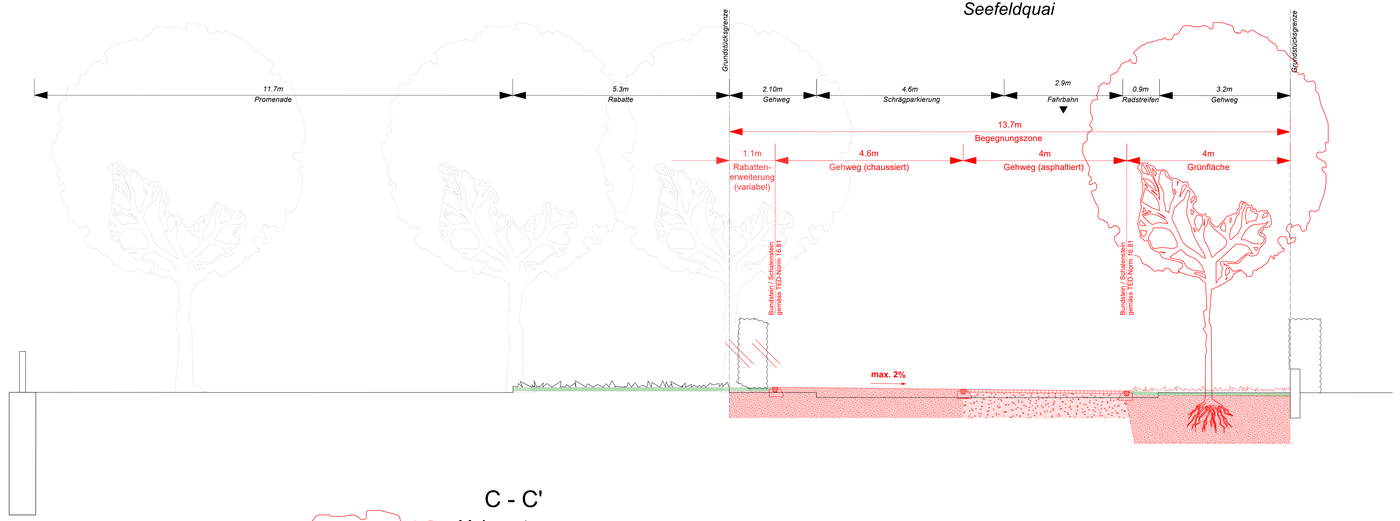

B - B'
Florastrasse

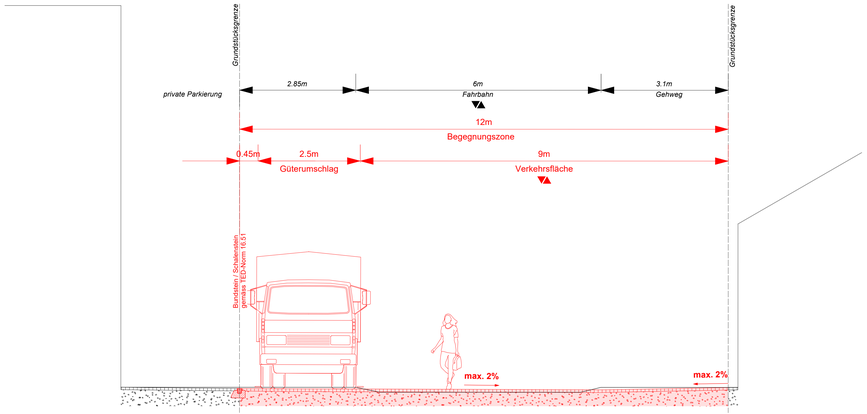

C - C'
Mainaustrasse

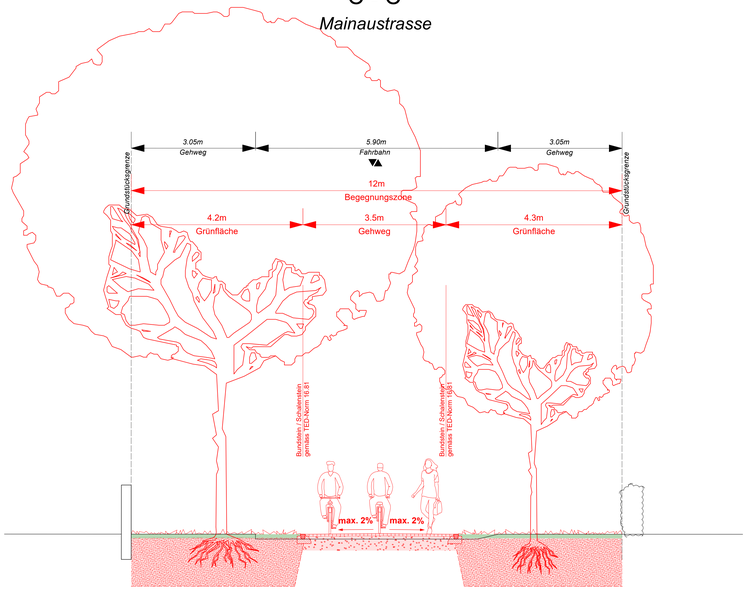
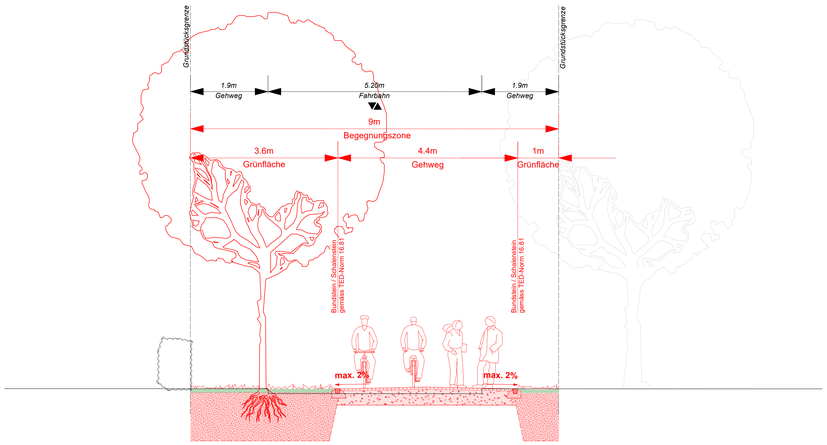
D - D'
Feldeggstrasse