Stadt Zürich
Tiefbauamt

Vorprojekt

Hornbachstrasse
Bellerivestrasse - Dufourstrasse

Auflageplan gemäss §13 StrG

Situation 1 : 200

Projektiert durch		Ausfertigung für		
Basler & Hofmann AG Basler & Hofmann AG Forchstrasse 395, Postfach, CH-8032 Zürich T +41 44 387 11 22 www.baslerhofmann.ch		**Stadt Zürich** Tiefbauamt Projektierung + Realisierung , TPA Werdmühleplatz 3, 8001 Zürich Telefon 044 412 42 12		
Bearb. / Gepr.	Datum	Format	TAZ Bau - Nr.	Plan - Nr.
SEBA / VZU	27.05.2026	1365 / 370	12'026	12'026 - 01
TAZ Projektleitung	Änderungen	Dateipfad		
A. Macioschek				

Von Direktorin genehmigt:

Macioschek Andreas

Diese Agenten sind theoretische Andreas. Sie unterliegen keiner Haftung, Verantwortung oder Garantie jeglicher Art. Alle Rechte vorbehalten. © Basler & Hofmann AG, Zürich, Schweiz

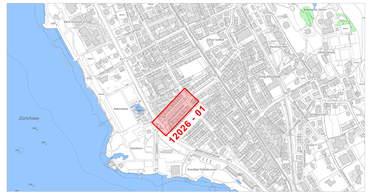

Legende	Bestehend	Projektiert
Strassenflächen		
Fussgängerflächen		
Pflästerungen		
Chaussierung / Schotterrasen		
Gebäude		
Grünflächen / Grünflächen Bach		
Bach / Kiesbank		
Felsen / Steinblöcke		
Baum / Sträucher		
Baum / Sträucher Bachbereich		
Sitzbank		
Mauern, Treppen		
öffentliche Beleuchtung (ö.B.)		
Inselschutzpfosten (IP)		
Verkehrsreglungsanlage (VRA)		
Private Zu- + Wegfahrt		
Hauseingang	HEG	HEG
Verkehrstafel / Zentrale Parkuhr	•VKT / •ZPU	•VKT / •ZPU
Grenzpunkte / Grenzlinien		
Randstein		
Randsteinabsenkungen		
Belagsrampe		
Bundstein		
Bord- und Wasserstein		
Belagsgrenze		
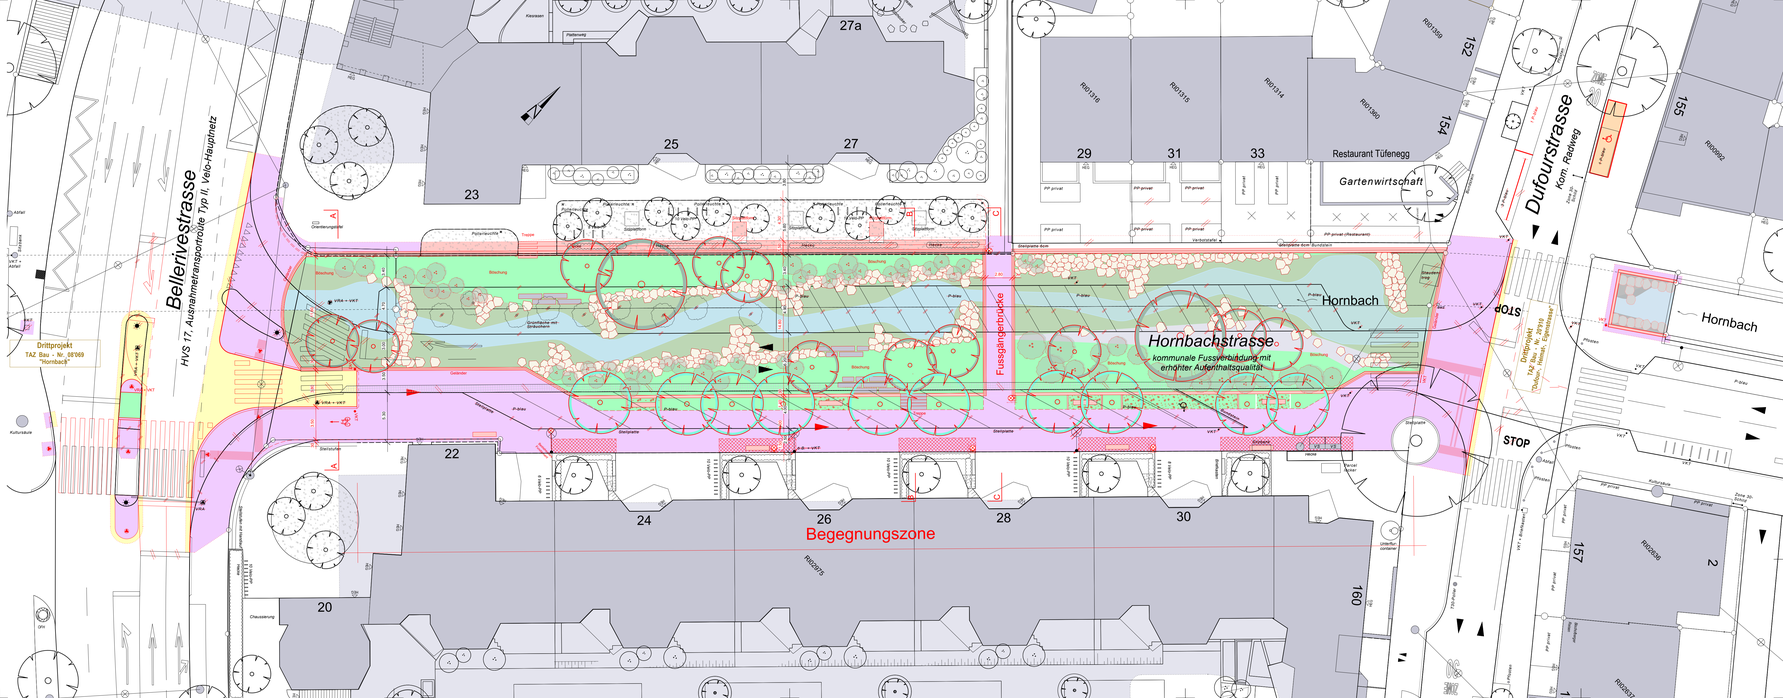
Markierungen:		
Fussgängerstreifen		
kein Vortritt		
Parkplätze öffentlich (P) Parkplätze privat (PP)	P P P P P P P 5.50	P P P P P P P 5.50