Stadt Zürich
Tiefbauamt

Vorprojekt

Zollikerstrasse

Münchsteig bis Zollikerstrasse 175 inkl. Querstrassen

Abschnitt Kartausstrasse

Auflageplan gemäss §13 StrG

Situation 1:200

Projektiert durch		Ausfertigung für		
Rombo GmbH Geroldstrasse 31 8005 Zürich info@rombo.ch				
Bearb. / Gepr. alu / eco	Datum 01.06.2026	Format 126 x 29.7	TAZ Bau - Nr. 20912	Plan - Nr. 20912-43
TAZ Projektleitung tazalg	Änderungen	Dateipfad 005d_Zollikerstrasse 20912 / 03 Produkte / PDF / 260601_PlanAuflage§13		

Von Direktorin genehmigt, TAZ Projektleitung:

Glamsch Alexander
Digital signiert von Glamsch Alexander
DN: cn=Glamsch Alexander
Datum: 2026.06.09 11:18:15 +02'00'

Legende	*Bestehend*	Projektiert
Gebäude		
Fussgängerfläche		
Radweg		
Strassenfläche		
Grünfläche		
Pflästerung		
Parkplätze öffentlich, Güterumschlagsplatz, Taxistandplatz, Behindertenparkplatz , Velaabstellplatz		
Belagsgrenze		
Randstein		
Bundstein		
Randsteinabsenkungen		
Belagsrampe		
Drittprojekt		
Verkehrsreglungsanlage		
Fahrrichtungen		
Private Zu- & Ausfahrten / Hauseingang		
Pfosten (Pf.) / Kettenpfosten		
Hecke		
Baum		
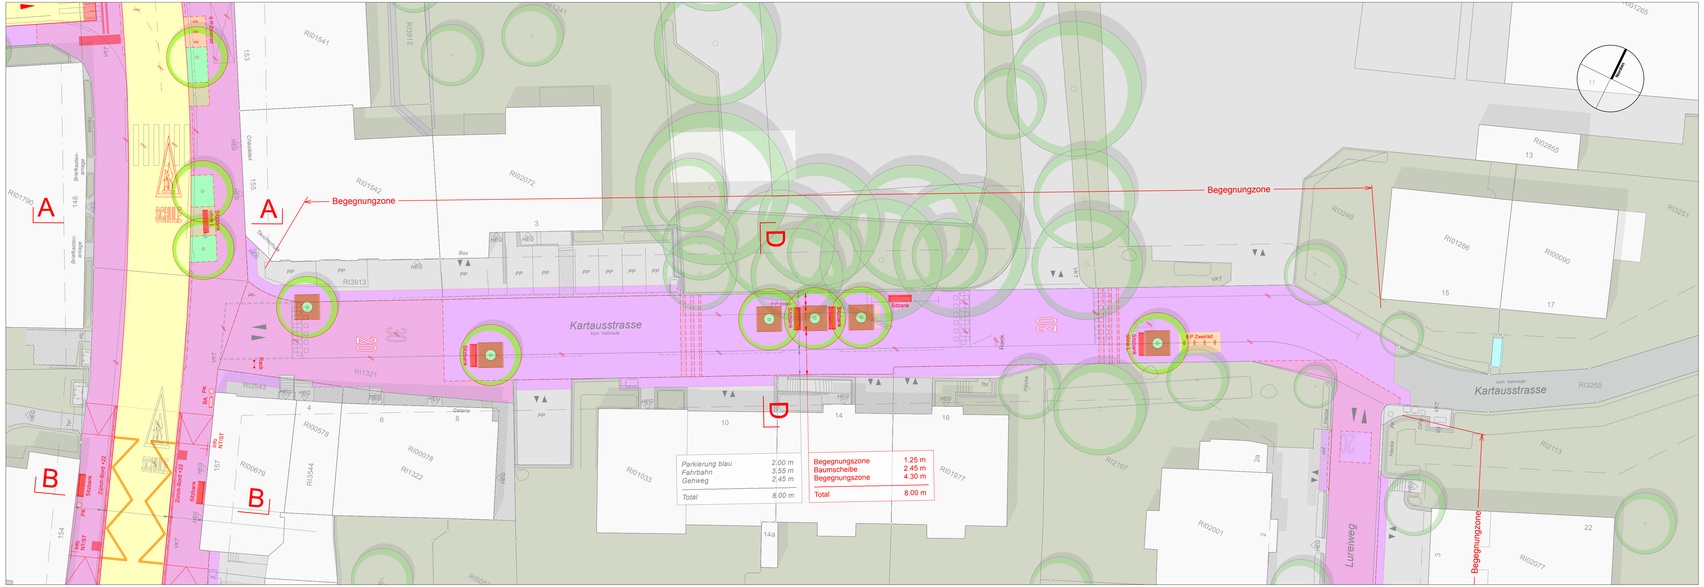
Markierungen:		
Fussgängerstreifen		
Kein Vortritt		
Längsmarkierung (Weiss / Gelb / Blau)		
Taktil-visuelle Markierung		
Parkplatz öffentlich (P blau / P weiss) Parkplatz privat (PP)		
Farbliche Gestaltung von Strassenoberflächen (FGSO) auf Velovorzugsrouten