Stadt Zürich
Tiefbauamt

Vorprojekt

Zollikerstrasse

Münchsteig bis Zollikerstrasse 175 inkl. Querstrassen

Abschnitt Lureiweg

Auflageplan gemäss §13 StrG

Situation 1:200

Projektiert durch		Ausfertigung für			
Rombo GmbH Gerold strasse 31 8005 Zürich info@rombo.ch					
Bearb. / Gepr.	Datum	Format	TAZ Bau - Nr.	Plan - Nr.
blu / eco	01.06.2026	126 x 29.7	20912	20912-44
TAZ Projektleitung	Änderungen	Dateipfad		
tazalg		I:\054_Zollikerstrasse 20912 - 03 Produkte \ PDF / 260601_PlanaufAgd\13		

Von Direktorin genehmigt, TAZ Projektleitung: Glamsch Alexander

Digital signiert von Glamsch Alexander
Grund: Ich bin Autor dieses Dokuments
Datum: 2026.06.09 13:18:30 +02'00'

Legende	*Bestehend*	Projektiert
Gebäude		
Fussgängerfläche		
Radweg		
Strassenfläche		
Grünfläche		
Pflästerung		
Parkplätze öffentlich, Güterumschlagsplatz, Taxistandplatz, Behindertenparkplatz , Velobastellplatz		
Belagsgrenze		
Randstein		
Bundstein		
Randsteinabsenkungen		
Belagsrampe		
Drittprojekt		
Verkehrsreglungsanlage		
Fahrrichtungen		
Private Zu- & Ausfahrten / Hauseingang		
Pfosten (Pf.) / Kettenpfosten		
Hecke		
Baum		
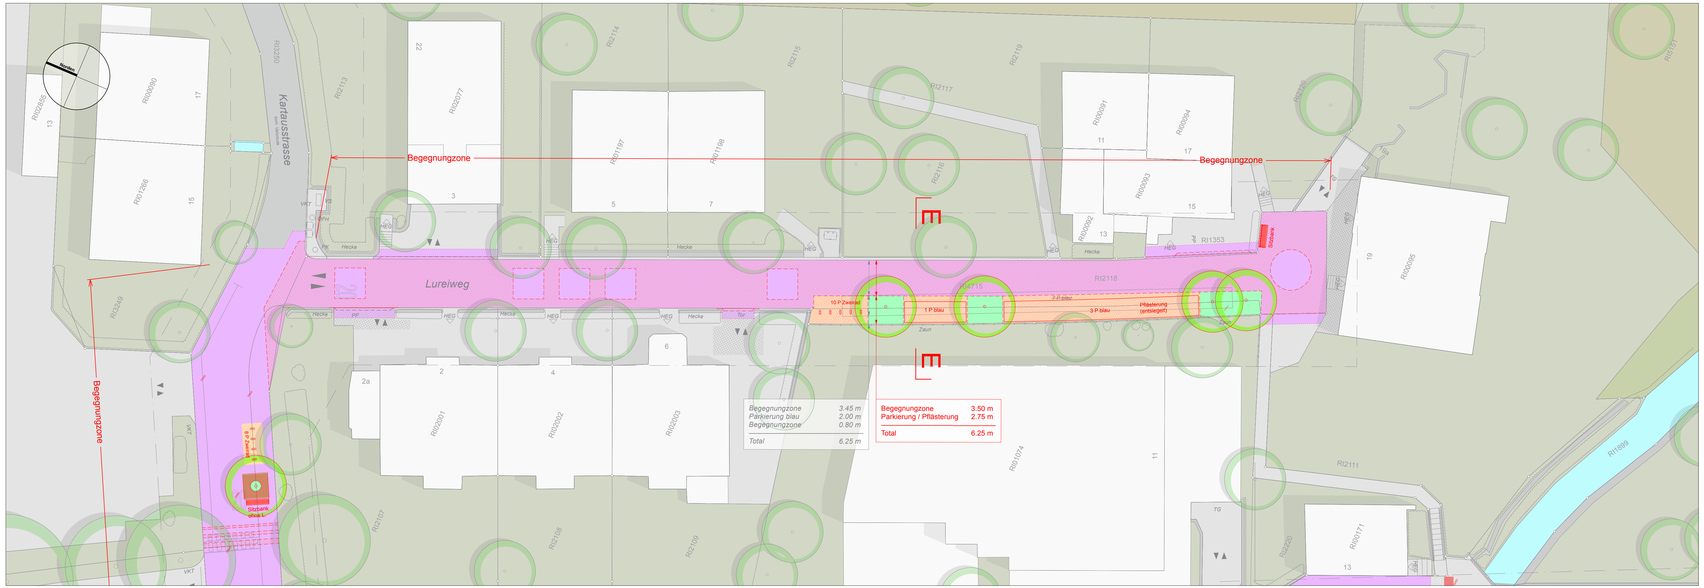
Markierungen:		
Fussgängerstreifen		
Kein Vortritt		
Längsmarkierung (Weiss / Gelb / Blau)		
Taktil-visuelle Markierung		
Parkplatz öffentlich (P blau / P weiss) Parkplatz privat (PP)		
Farbliche Gestaltung von Strassenoberflächen (FGSO) auf Velovorzugsrouten