Stadt Zürich
Tiefbauamt

Vorprojekt

Zollikerstrasse

Münchsteig bis Zollikerstrasse 175 inkl. Querstrassen

Abschnitt Zollikerstrasse – Mühlebachstrasse

Auflageplan gemäss §13 StrG

Situation 1:200

Projektiert durch			Ausfertigung für	
Rombo GmbH Geroldstrasse 31 8005 Zürich info@rombo.ch				
Bearb. / Gepr.	Datum	Format	TAZ Bau - Nr.	Plan - Nr.
alu / eco	01.06.2026	147 x 29.7	20912	20912-42
TAZ Projektleitung	Änderungen	Dateipfad		
tazzig		20xx_Zollerstrasse 20912 / 03 Produkte / PDF / 20912_PlanAuflageV2		

Von Direktorin genehmigt, TAZ Projektleitung: Glamsch Alexander

Digital signiert von Glamsch Alexander
Grund: Genehmigt
Datum: 2026.06.08 11:18:55 +02'00'

Legende	*Bestehend*	Projektiert
Gebäude		
Fussgängerfläche		
Radweg		
Strassenfläche		
Grünfläche		
Pflästerung		
Parkplätze öffentlich, Güterumschlagplatz, Taxistandplatz, Behindertenparkplatz , Veloabstellplatz		
Belagsgrenze		
Randstein		
Bundstein		
Randsteinabsenkungen		
Belagsrampe		
Drittprojekt		
Verkehrsregulungsanlage		
Fahrrichtungen		
Private Zu- & Ausfahrten / Hauseingang		
Pfosten (Pf.) / Kettenpfosten		
Hecke		
Baum		
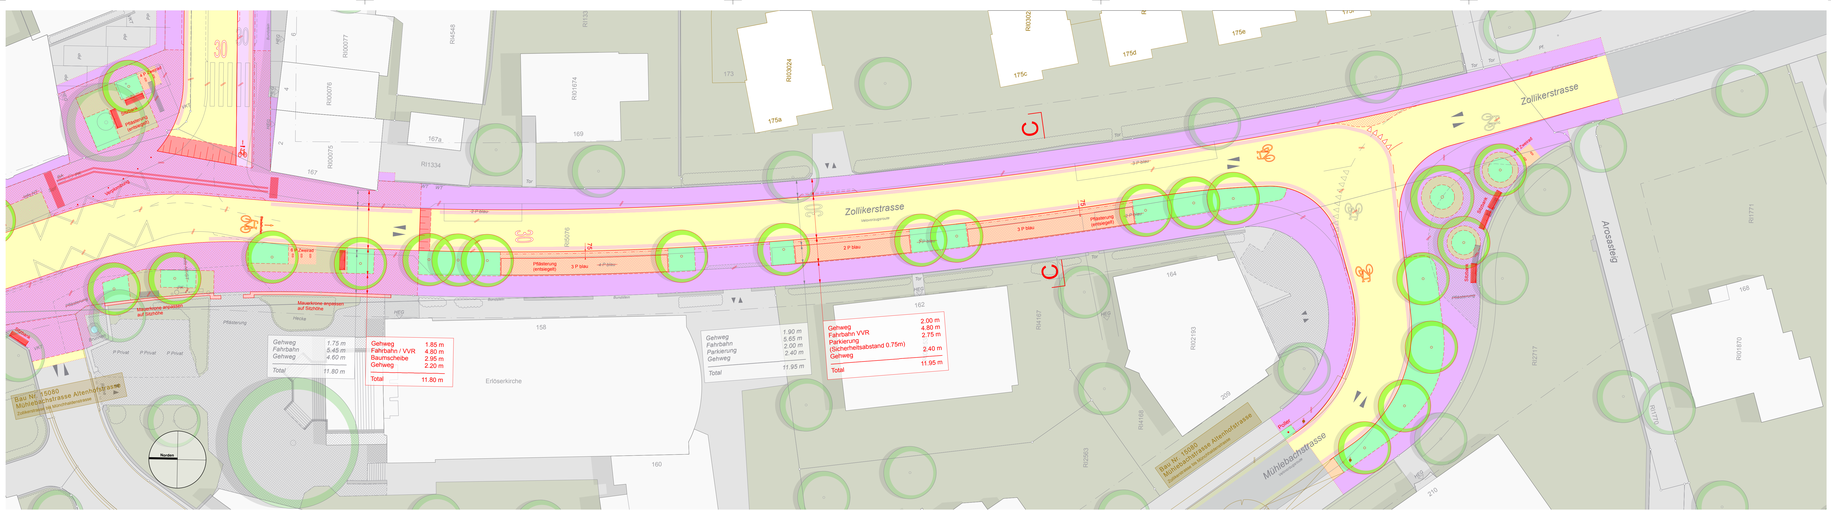
Markierungen:		
Fussgängerstreifen		
Kein Vortritt		
Längsmarkierung (Weiss / Gelb / Blau)		
Taktil-visuelle Markierung		
Parkplatz öffentlich (P blau / P weiss) Parkplatz privat (PP)	P PP	P PP
Farbliche Gestaltung von Strassenoberflächen (FGSO) auf Velovorzugsrouten