Stadt Zürich
Tiefbauamt

Vorprojekt

Zollikerstrasse

Münchsteig bis Zollikerstrasse 175 inkl. Querstrassen

Abschnitt Zollikerstrasse – Südstrasse

Auflageplan gemäss §13 StrG

Situation 1:200

Projektiert durch		Ausfertigung für		
Rombo GmbH Geroldstrasse 31 8005 Zürich info@rombo.ch				
Bearb. / Gep.: alu / eco	Datum: 01.06.2026	Format: 147 x 29.7	TAZ Bau - Nr.: 20912	Plan - Nr.: 20912-41
TAZ Projektleitung: tazalg	Änderungen	Dateipfad: I:\Dfu_Zollerstrasse 20912 \03 Produkte \PDF / 20912_PlanvAuflg01.0		

Von Direktorin genehmigt, TAZ Projektleitung: Glamsch Alexander

Digital signiert von Glamsch Alexander
Organisation: Stadt Zürich
Datum: 2026.06.09 11:17:37 +02'00'

Legende	*Bestehend*	Projektiert
Gebäude		
Fussgängerfläche		
Radweg		
Strassenfläche		
Grünfläche		
Pflästerung		
Parkplätze öffentlich, Güterumschlagplatz, Taxistandplatz, Behindertenparkplatz , Veloabstellplatz		
Belagsgrenze		
Randstein		
Bundstein		
Randsteinabsenkungen		
Belagsrampe		
Drittprojekt		
Verkehrsreglungsanlage		
Fahrrichtungen		
Private Zu- & Ausfahrten / Hauseingang		
Pfosten (Pf.) / Kettenpfosten		
Hecke		
Baum		

Markierungen:		
Fussgängerstreifen		
Kein Vortritt		
Längsmarkierung (Weiss / Gelb / Blau)		
Taktil-visuelle Markierung		
Parkplatz öffentlich (P blau / P weiss) Parkplatz privat (PP)	P / PP	Mot. / Mot. / Mot.
Farbliche Gestaltung von Strassenoberflächen (FGSO) auf Velovorzugsrouten		

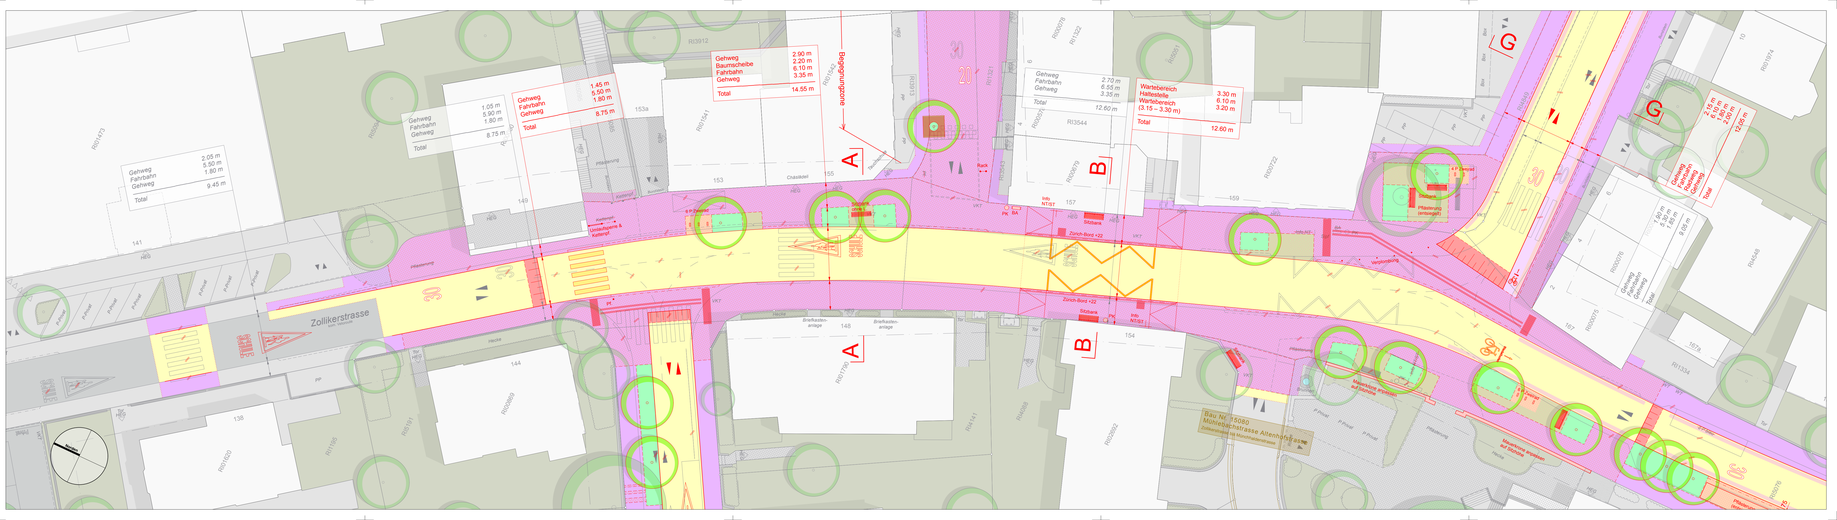
Zollikerstrasse
Gehweg 2.05 m
Fahrbahn 5.50 m
Gehweg 1.80 m
Total 9.45 m
Gehweg 1.05 m
Fahrbahn 5.90 m
Gehweg 1.80 m
Total 8.75 m
Gehweg 1.45 m
Fahrbahn 4.50 m
Gehweg 1.80 m
Total 8.75 m
Gehweg 2.90 m
Baumscheibe 2.20 m
Fahrbahn 6.10 m
Gehweg 3.35 m
Total 14.55 m
Gehweg 2.70 m
Fahrbahn 6.55 m
Gehweg 3.35 m
Total 12.60 m
Wartebereich 3.30 m
Haltestelle 6.10 m
Wartebereich (3.15 – 3.30 m) 3.20 m
Total 12.60 m
Gehweg 2.55 m
Fahrbahn 5.60 m
Gehweg 2.30 m
Total 10.45 m
Gehweg 1.90 m
Fahrbahn 4.50 m
Gehweg 1.90 m
Total 8.30 m
Gehweg 1.90 m
Fahrbahn 4.50 m
Gehweg 1.90 m
Total 8.30 m
Bushaltestelle Wartebereich
Bushaltestelle Haltestelle
Bushaltestelle Wartebereich
Bau Nr. 13082
Mühlebachstrasse Altersheim
Zufahrtsstrasse Mühlebachstrasse
Bushaltestelle Wartebereich
Bushaltestelle Haltestelle
Bushaltestelle Wartebereich