Stadt Zürich
Tiefbauamt

Vorprojekt

Konradstrasse

Ackerstrasse - Klingenstrasse

Auflagepläne gemäss § 13 StrG

Situation 1 : 200

Projektiert durch		Auflegung für		
vetschpartner				
Bearb./Gepr.	Datum	Format	TAZ Bau-Nr.	Plan-Nr.
CF / AK	03.07.2026	30 / 147	23067	23067-11
TAZ Projektleitung	Änderungen	Projekt / Pol		
COP		1056 Konradstrasse		

Von Direktorin genehmigt, TAZ Projektleitung:

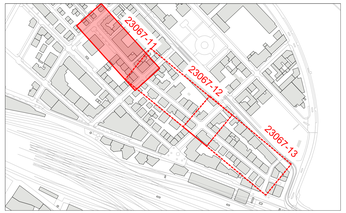

Legende	Bestehend	Projektiert
Strassenflächen		
Fussgängerflächen		
Pflästerungen		
unversiegelte Oberfläche		
Gebäude		
Grünflächen / Rabatten		
Drittprojekt		
Baum		
Private Zu- & Wegfahrten / Hauseingang		
Verkehrstafel / Hauseingang	VKT HEG	VKT
Mauern, Treppen		
OFH (WVZ)		
öffentliche Beleuchtung (ö.B.)		
Grenzpunkte / Grenzlinien		
Belagsgrenze		
Randstein		
Bundstein		
Bord- / Wasserstein		
Randsteinabsenkungen		
Belagsrampe		

Markierungen:		
Fussgängerstreifen		
Parkplatz öffentlich		
taktil visuelle Markierung		
farbliche Gestaltung von Strassenoberflächen (FGSO) auf Velovorzugsrouten		

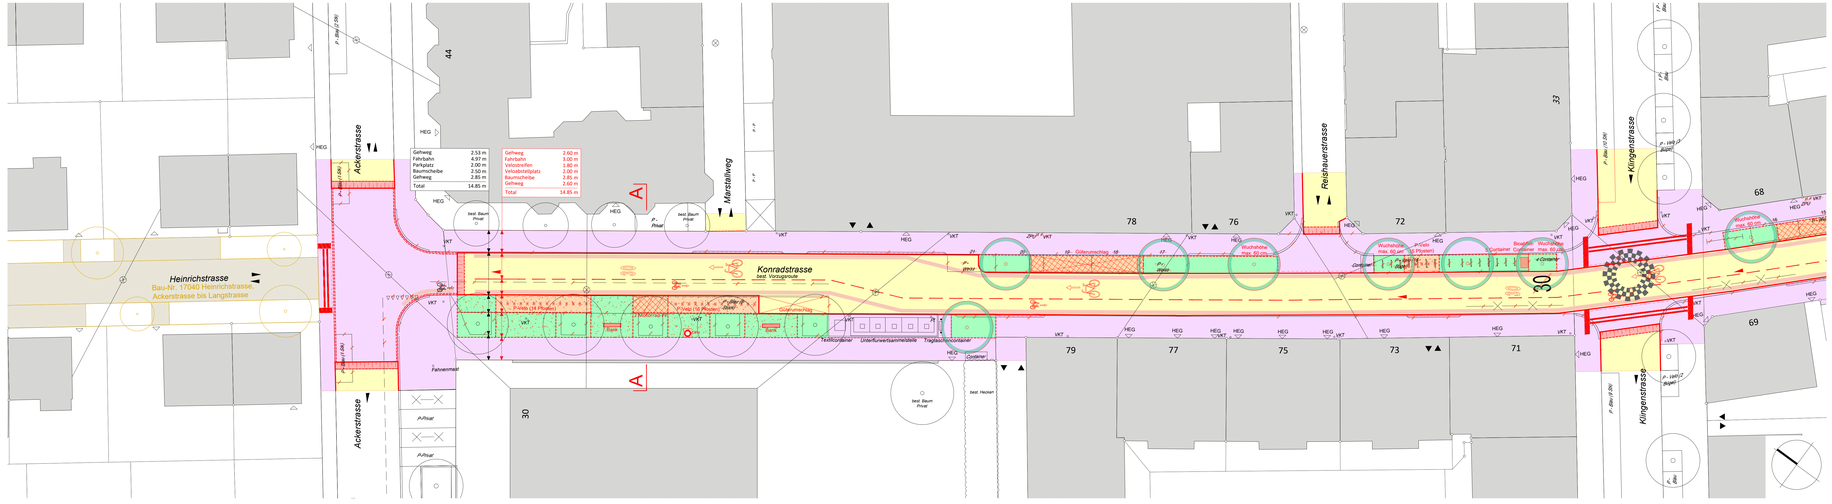
Heinrichstrasse
Bau-Nr. 17040 Heinrichstrasse
Ackerstrasse bis Langstrasse
Ackerstrasse
Konradstrasse
best. Vorsignale
Marstallweg
Reichsweerstrasse
Klingenstrasse
Gehweg 2.53 m
Fahrbahn 4.97 m
Parkplatz 2.00 m
Baumscheibe 2.50 m
Gehweg 2.85 m
Total 14.85 m
Gehweg 2.60 m
Fahrbahn 3.00 m
Velostreifen 1.80 m
Velostellplatz 2.00 m
Baumscheibe 2.85 m
Gehweg 2.60 m
Total 14.85 m
Wurzelraumtiefe max. 80 cm
Wurzelraumtiefe max. 60 cm
Wurzelraumtiefe max. 80 cm (2 Platten)
Bioswale Container
Textilcontainer
Unterflurverlad Tragtaschencontainer
Fahnenmast
Glasmuschel
Gitterrost
Pflanzbeet
Baum Privat
Hecken
Container
Velo-Abstellplatz
Velo-Abstellplatz (Bügel)
Velo-Abstellplatz (Anlehnbügel)
Auffahrt
Gitterrost
Pflanzbeet
Pflanzbeet (Bügel)
Pflanzbeet (Anlehnbügel)