Stadt Zürich
Tiefbauamt

Vorprojekt

Konradstrasse

Hafnerstrasse - Radgasse

Auflageplänе gemäss § 13 StrG

Situation 1 : 200

Projektiert durch		Ausfertigung für		
vetschpartner				
Bearb./Gepr.	Datum	Format	TAZ Bau-Nr.	Plan-Nr.
CF / AK	03.07.2026	40 / 147	23067	23067-13
TAZ Projektleitung	Änderungen	Projekt / Pfad		
COP		1056 Konradstrasse		

Von Direktorin genehmigt, TAZ Projektleitung:

Legende	Bestehend	Projektiert
Strassenflächen		
Fussgängerflächen		
Pflästerungen		
unversiegelte Oberfläche		
Gebäude		
Grünflächen / Rabatten		
Drittprojekt		
Baum		
Private Zu- & Wegfahrten / Hauseingang		
Verkehrstafel / Hauseingang	VKT HEG	VKT
Mauern, Treppen		
OFH (WVZ)		
öffentliche Beleuchtung (ö.B.)		
Grenzpunkte / Grenzlinien		
Belagsgrenze		
Randstein		
Bundstein		
Bord- / Wasserstein		
Randsteinabsenkungen		
Belagsrampe		
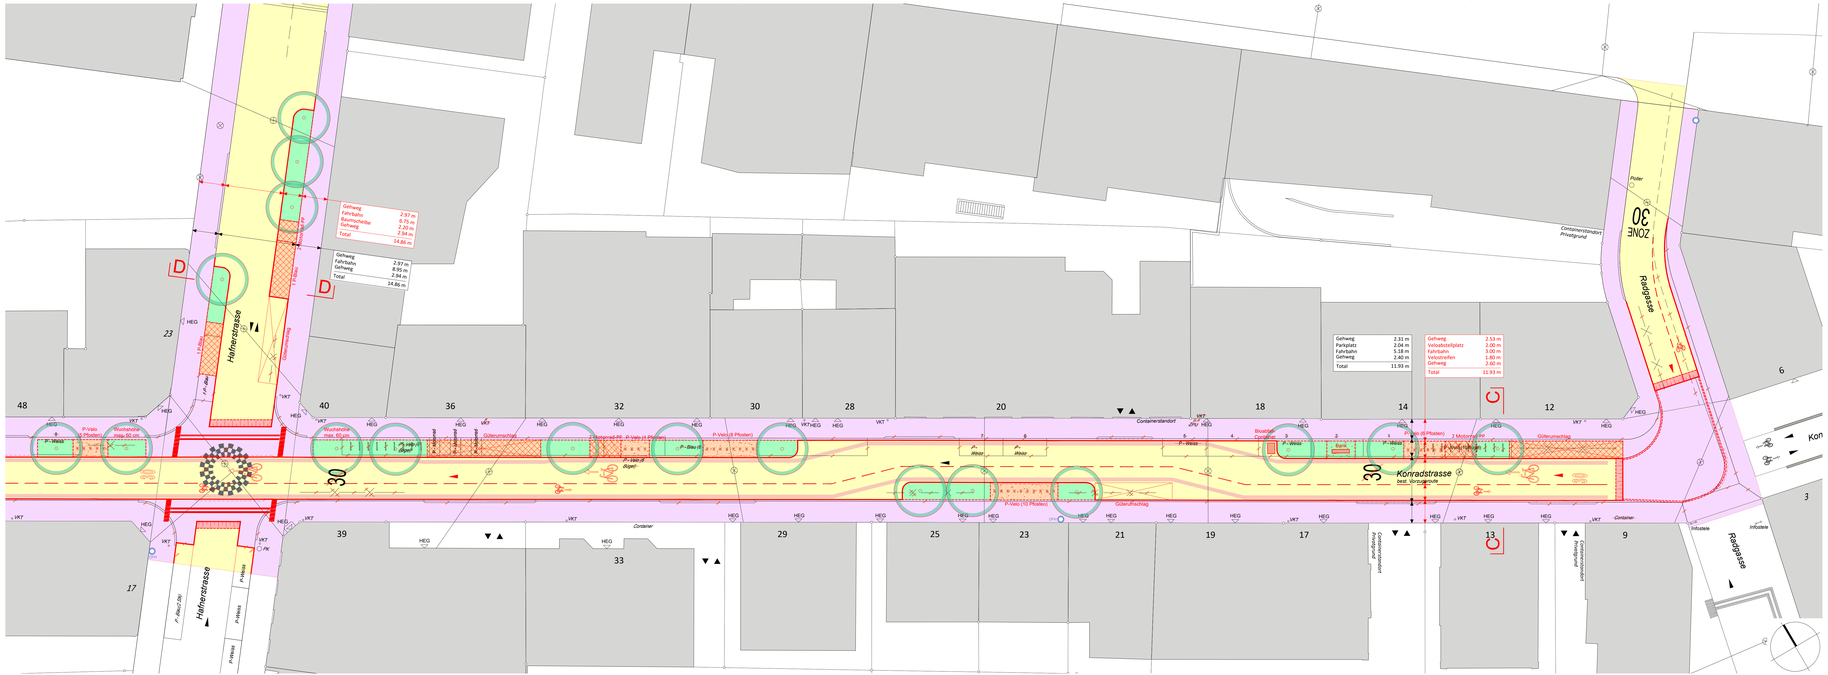
Markierungen:		
Fussgängerstreifen		
Parkplatz öffentlich		
taktil visuelle Markierung		
farbliche Gestaltung von Strassenoberflächen (FGSO) auf Velovorzugsrouten