Stadt Zürich
Tiefbauamt

Vorprojekt

Albulastrasse, Luggwegstrasse

Mürtschenstrasse - Baslerstrasse

Auflageplan gemäss § 13 StrG

Situation 1 : 200

Partner
Elektrizitätswerk EDL
Elektrizitätswerk Zürich
Wasserversorgung Zürich
Dienstabteilung Verkehr

Projektiert durch:	Auftraggeber/in:
JAUSLIN STEBLER AG 8045 Zürich Hardstrasse 2 Telefon +41 43 244 30 40 www.jauslinstebler.ch	Stadt Zürich Tiefbauamt Abteilung Realisierung - TPA Werdmühlepatz 5, 8001 Zürich Telefon 044 412 42 12

Bearb. / Dipl. / Freig.	Datum	Format	TAZ Bau- Nr.	Plan - Nr.
Vis / sot	01.10.2026	60 / 147	24119	24119-31-002
TAZ Projektleitung	Änderungen	Dateipfad: V:\projekte_24119\05_Ausz\05_Ausz_Vorl\...\24119-31-002_Albulastr_Luggwegstr_Lay1.dwg		
E.Hächler				

Von Direktorin genehmigt, TAZ Projektleitung

Hächler Esther

Digital signiert von Hächler Esther
Datum: 2026.01.01 08:26:36 +01'00'

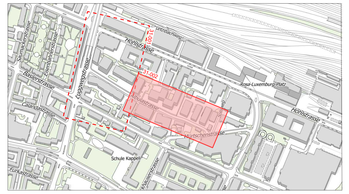

Legende	Bestehend	Projektiert
Strassenflächen		
Fussgängerflächen		
Pflästerungen / Chaussierung		
Gebäude		
Grünflächen / Rabatten		
Busbetonplatte		
Baum / Baumkranz		
Mauern, Treppen		
öffentliche Beleuchtung (ö.B.)		
Private Zu- / Wegfahrt		
Hauseingang	HEG	HEG
Verkehrstafel / Zentrale Parkuhr	• VKT / • ZPU	• VKT / • ZPU
Grenzpunkte / Grenzlinien		
Randstein		
Randsteinabsenkungen		
Belagsrampe		
Bundstein		
Bord- und Wasserstein		
Stellplatte		
Belagsgrenze		

Markierungen:		
Parkplatz öffentlich (P) Parkplatz privat (PP)	P PP	P PP
Taktil-visuelle Markierung		

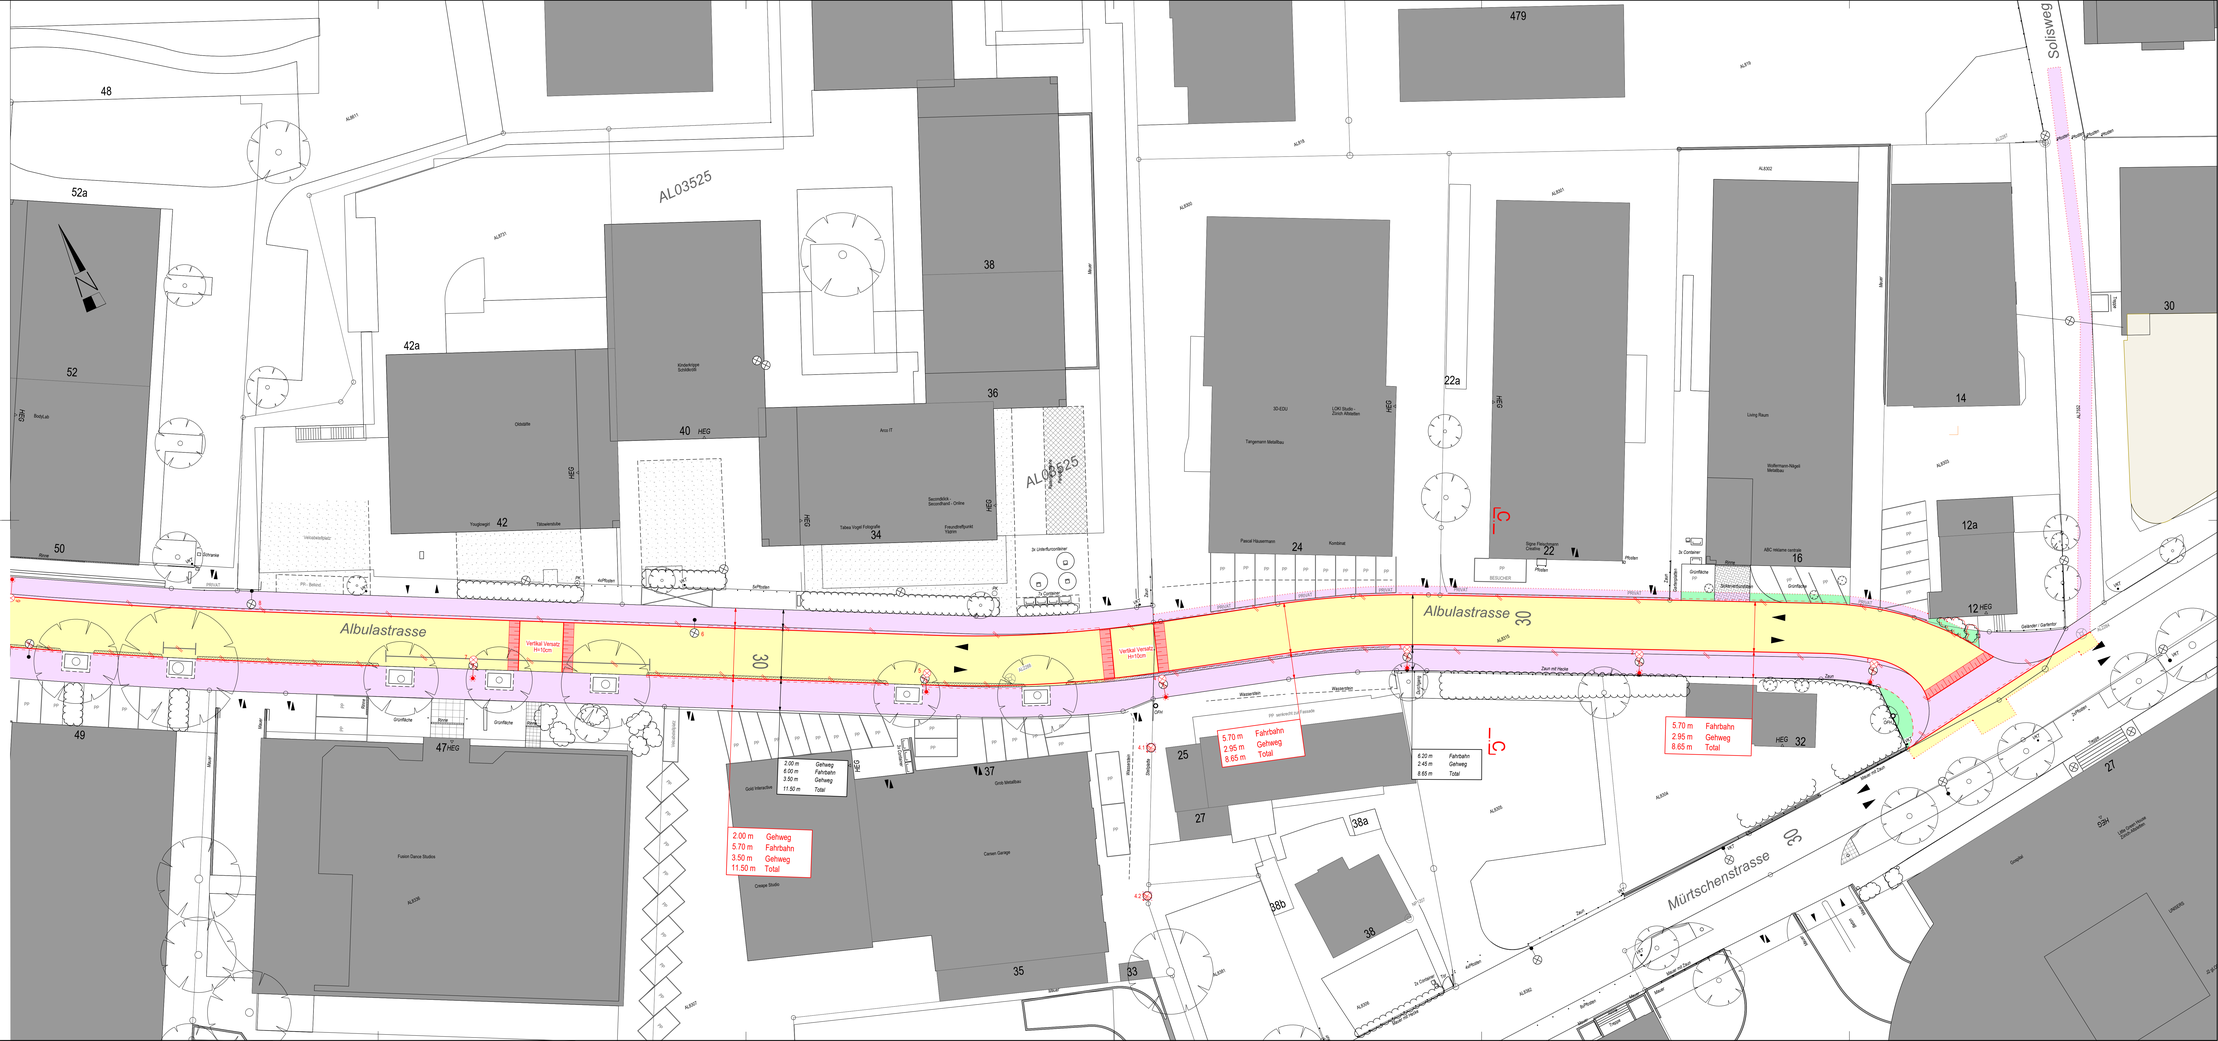
Albulastrasse
Mürtschenstrasse
Schlossgasse
AL03525
Verkehrsbeet
Verkehrsbeet
Verkehrsbeet
Vertikal Versatz H=10cm
Vertikal Versatz H=10cm
2.00 m Gehweg
5.70 m Fahrbahn
3.50 m Gehweg
11.50 m Total
5.70 m Fahrbahn
2.95 m Gehweg
8.65 m Total
6.20 m Fahrbahn
2.45 m Gehweg
8.65 m Total
5.70 m Fahrbahn
2.95 m Gehweg
8.65 m Total
Kinderkrippe Sunderdrift
Chlöslifee
Tabwa Yingel Fotografie
Swissmilk - Secondhand - Online
Fotostudio Hürlimann
Area IT
3D-EDU
LOKI Studio - Zürich Altstetten
Pascal Hauswirth
Kontonat
Signe Fleischmann Créative
Living Raum
Wolfermann-Nägeli Metallbau
ABC reklame werbung
Tangram Metallbau
Fusion Dance Studios
Creapie Studio
Carsen Garage
Gute Interaktive
Grün Metallbau
Lern- und Lehrwerkstätten Zürich Altstetten
Gebäude / Garten/tor
Grünfläche
Rampe
Zaun mit Hecke
Mauer
Rinne
Rohrsäule
Pflästerung
Asphalt
Trottoir
Randstein
Belag
Wasserstein
Kandelaber
Pflanzbeet
Hauseingang
Trafo
Kandelaber
Kandelaber
Kandelaber