Stadt Zürich
Tiefbauamt

Vorprojekt

Kornhausbrücke

Limmatplatz

Limmatplatz bis Rousseaustrasse

Auflageplan gemäss §13 StrG

2.13

Situation 1:200

Projektiert durch		Auftragung für		
WKP Bauingenieure AG Steinhaldenstr. 54 CH - 8953 Dietikon Tel. 044 2885 30 00 bau@wkp-bauing.ch		Schmid Manuel	Digital signiert von Schmid Manuel Datum: 2026.03.03 10:56:32 +02'00'	
Bearb./Gepr.	Datum	Format	TAZ Bau-Nr.	Plan-Nr.
TEI / DM	30.09.2026	3U / A0	18041	18041-362
TAZ Projektleitung	Änderungen	Projekt / Pkt		
SHM		stutz / aac		

Von Direktorin genehmigt, TAZ Projektleitung:

Für die Richtigkeit und Vollständigkeit der eingelegenen Leitungen oder unterirdischen Anlagen leistet die WKP Baungenieure AG keine Gewähr. Die genaue Lage der eingetragenen Werkleitungen ist vor Beginn der Bauarbeiten durch den Unternehmer bei den Werken zu erfragen und vor Ort zu markieren.

Ausser Befrist genommene Kanäle auffüllen oder abtrennen, bei Kombischächten Boden auf und Kanal abdecken.

Legende	Bestehend	Projektiert
Strassenflächen		
Fussgängerflächen		
Radwegflächen		
Parkplatzflächen		
Pflästerungen / Chausierungen		
Gebäude		
Grünflächen / Rabatten		
VBZ-Anlagen		
Baum / Baumkranz		
Mauern, Treppen		
öffentliche Beleuchtung (4.6B)		
Insektschutzfixieren (IP)		
Verkehrsregelungsanlage (VRA)		
Private Zu- + Wegfahrt		
Hauseingang		
Verkehrsinsel / Zentrale Parkuhr		
Grenzpunkte / Grenzlinien		
Randstein		
Zürich-Bord		
Randsteinabsenkungen		
Belagsrampe		
Bundsteln		
Bord- und Wassersteln		
Belagsgrenze		
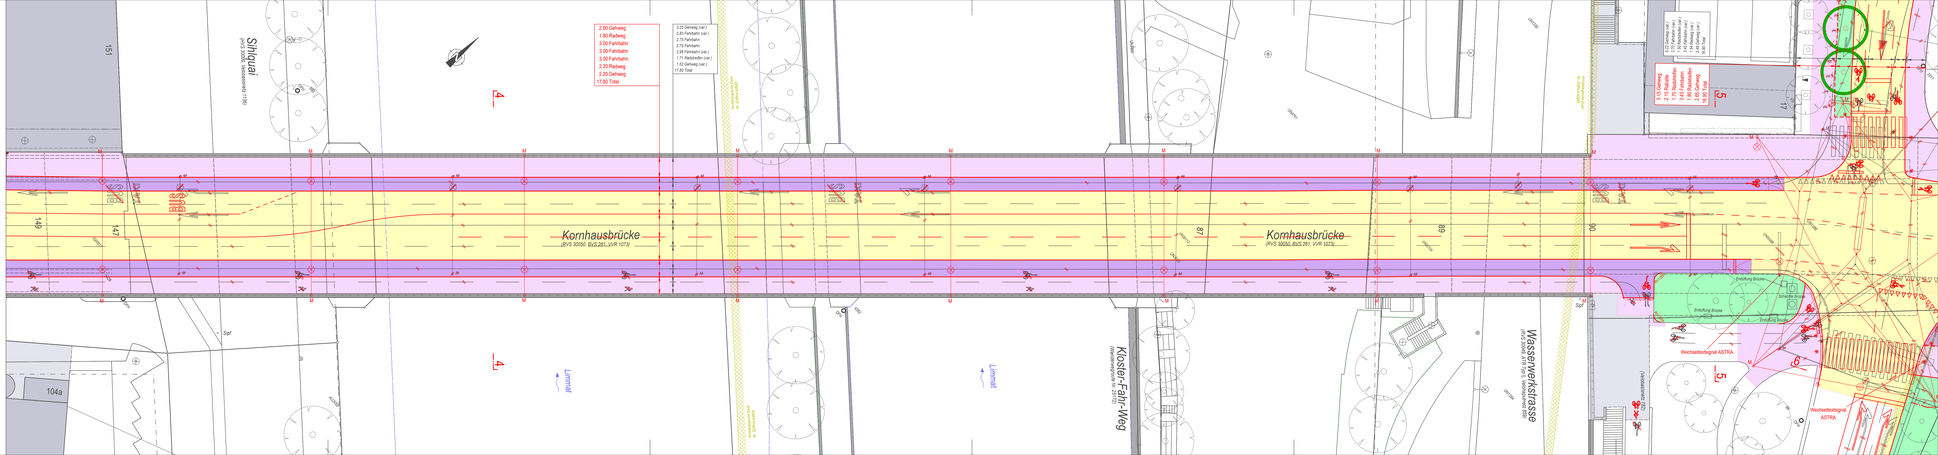
Markierungen:	
Fussgängerstreifen	
kein Vortritt	
Parkplätze öffentlich (P) Parkplätze privat (PP)	
Bushaltestelle	
Taktil-visuelle Markierung