Stadt Zürich
Tiefbauamt

Vorprojekt

Kornhausbrücke

Limmatplatz

Limmatplatz bis Kornhausbrücke

2.12

Auflageplan gemäss §13 StrG

Situation 1:200

Projektiert durch		Auftraggeber für		
WKP Bauingenieure AG Steinstrasse 21 CH - 8003 Zürich Tel. 044 /299 30 50 bsi@wkp-bauing.ch		Schmid Manuel	Digital signiert von Schmid Manuel DN: cn=Schmid Manuel Datum: 2026.10.01 15:09:57 +02'00'	
Bearb./Gepr.	Datum	Format	TAZ Bau-Nr.	Plan-Nr.
TE / DM	30.09.2026	75 / 126	18041	18041-361
TAZ Projektleitung	Änderungen	Projekt / Pos		
SHM		2936 / 361		

Von Direktorin genehmigt, TAZ Projektleitung:

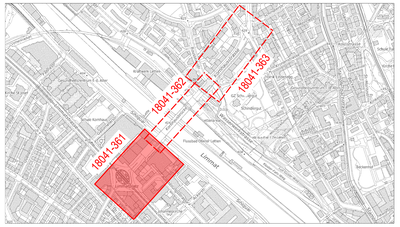

Für die Richtigkeit und Vollständigkeit der eingetragenen Leitungen oder unterirdischen Anlagen leistet die WKP Bauingenieure AG keine Gewähr. Die genaue Lage der eingetragenen Werkleitungen ist vor Beginn der Bauarbeiten durch den Unternehmer bei den Werken zu erheben und vor Ort zu markieren.

Ausser Betrieb genommene Kanäle auffüllen oder abbrechen, bei Kontrollschächten Boden auf- und Konus abbrechen.

Legende	*Bestehend*	Projektiert
Strassenflächen		
Fussgängerflächen		
Radwegflächen		
Parkplatzflächen		
Pflästerungen / Chaussierungen		
Gebäude		
Grünflächen / Rabatten		
VBZ-Anlagen		
Baum / Baumkranz		
Mauern, Treppen		
öffentliche Beleuchtung (ö.B.)		
Inselschutzpfosten (IP)		
Verkehrsregelungsanlage (VRA)		
Private Zu- + Wegfahrt		
Hauseingang		
Verkehrstafel / Zentrale Parkuhr	+VKT ⊡ZPU	+VKT ⊡ZPU
Grenzpunkte / Grenzlinien		
Randstein		
Zürich-Bord		
Randsteinabsenkungen		
Belagsrampe		
Bundstein		
Bord- und Wasserstein		
Belagsgrenze		
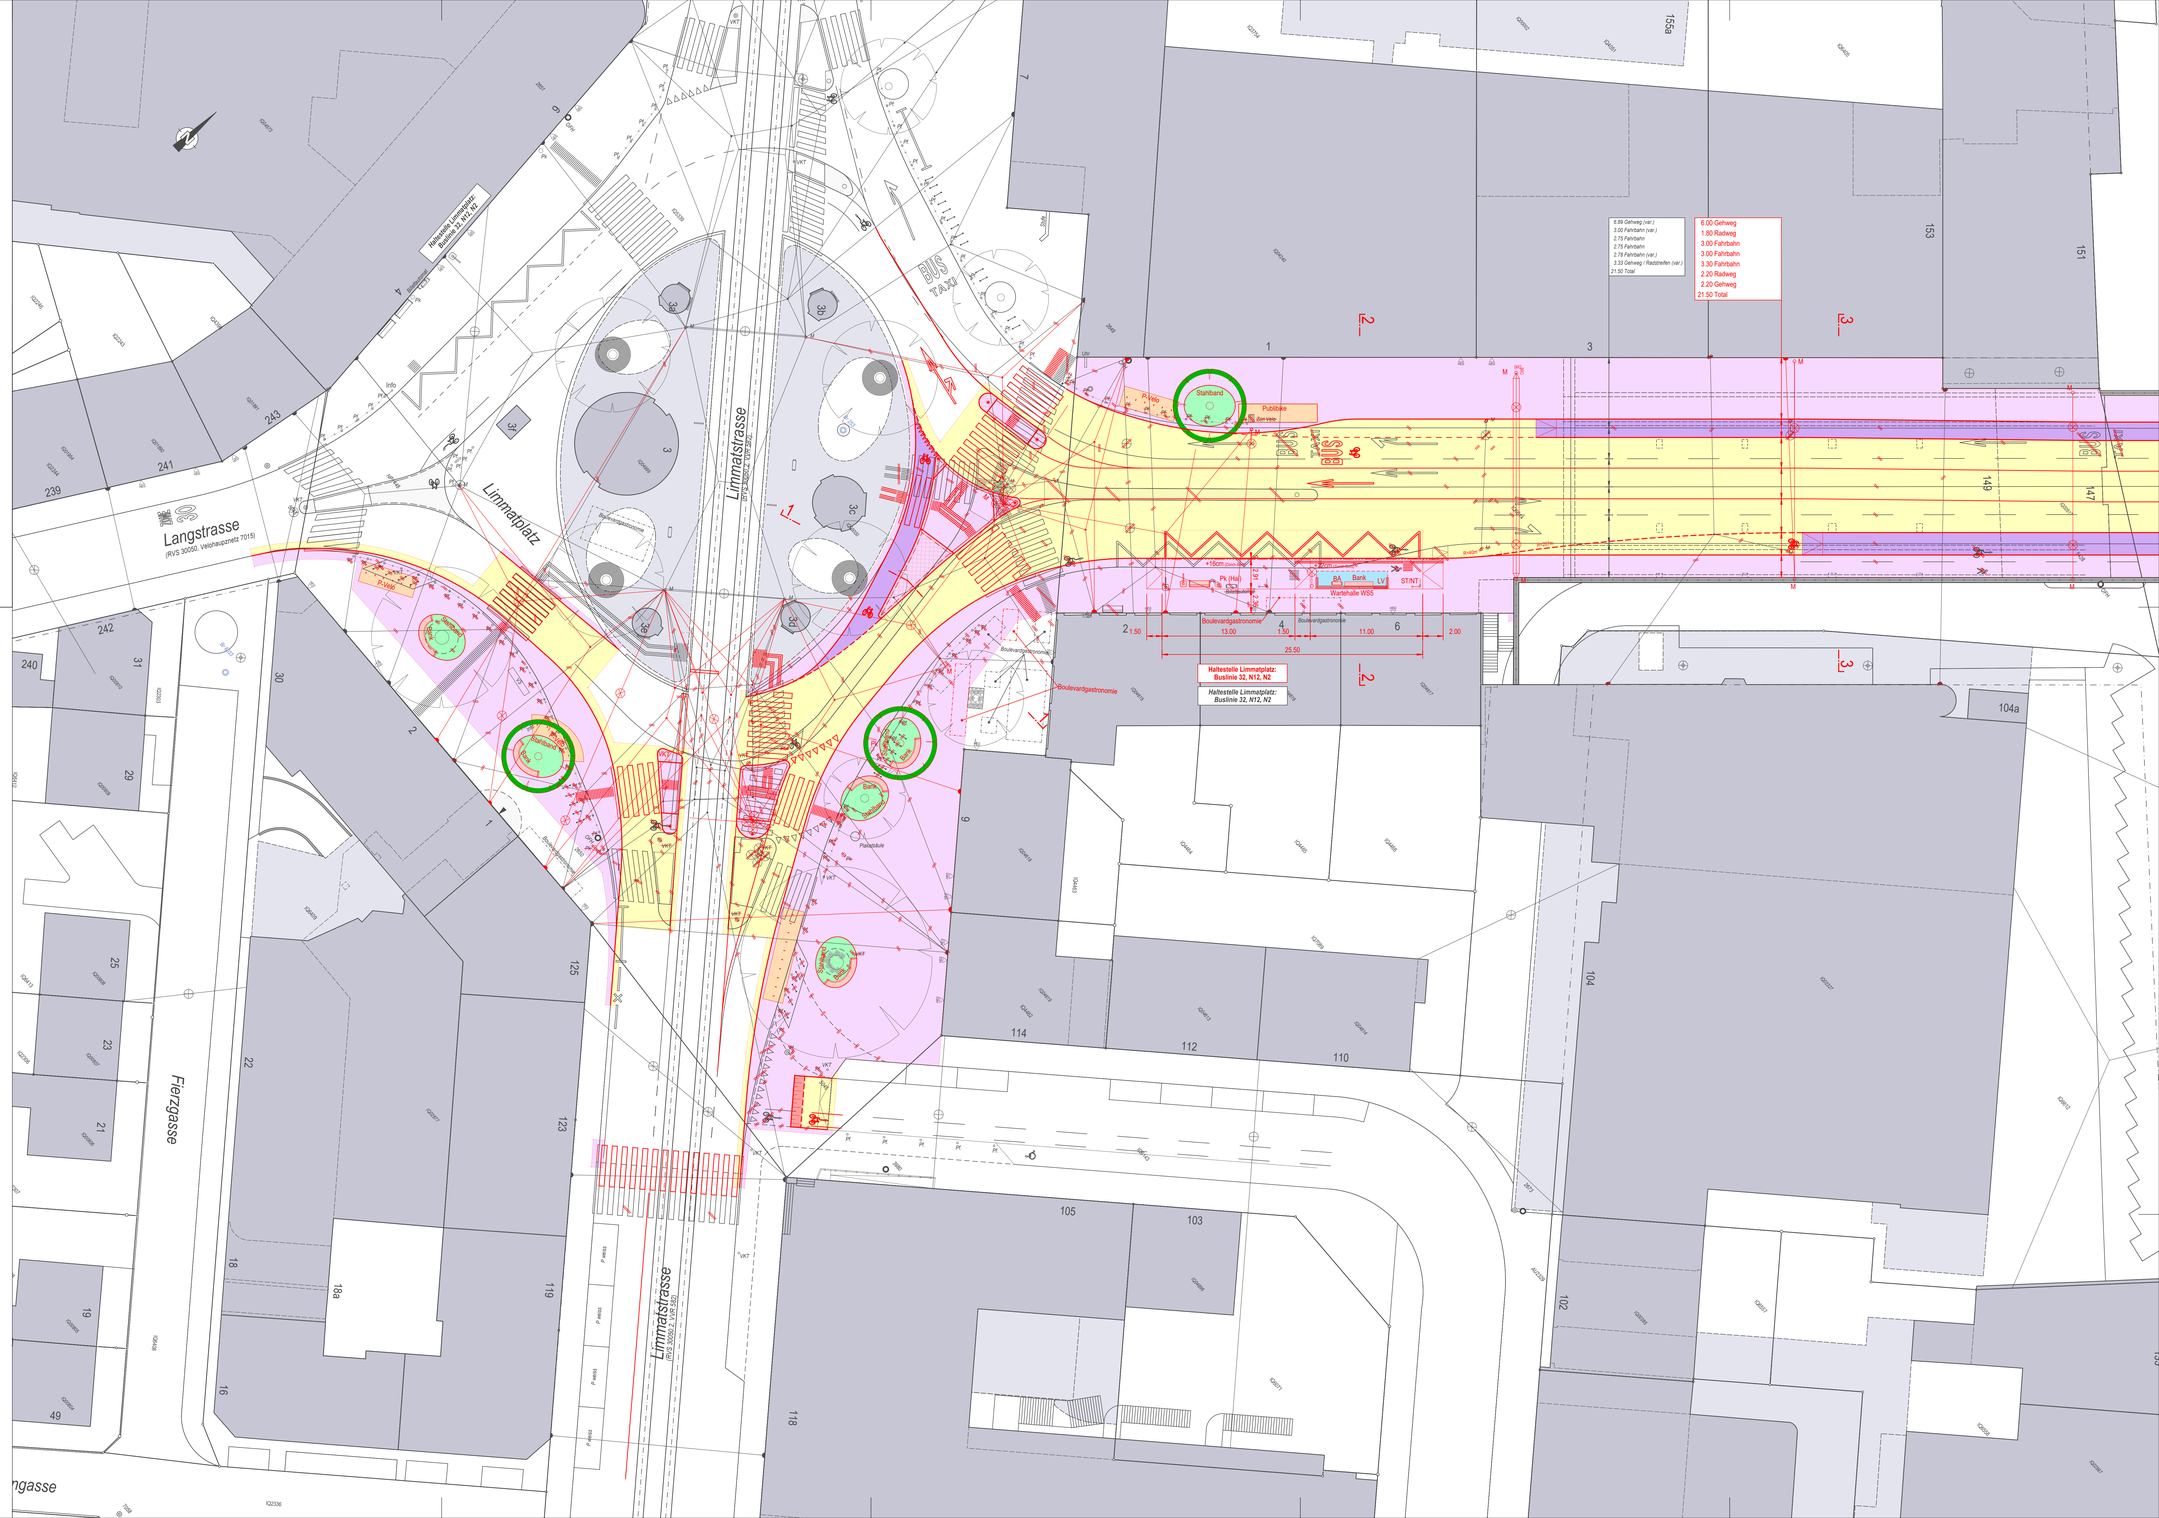
Markierungen:		
Fussgängerstreifen		
kein Vortritt		
Parkplätze öffentlich (P) Parkplätze privat (PP)		
Bushaltestelle		
Taktil-visuelle Markierung