# Situation 1:250

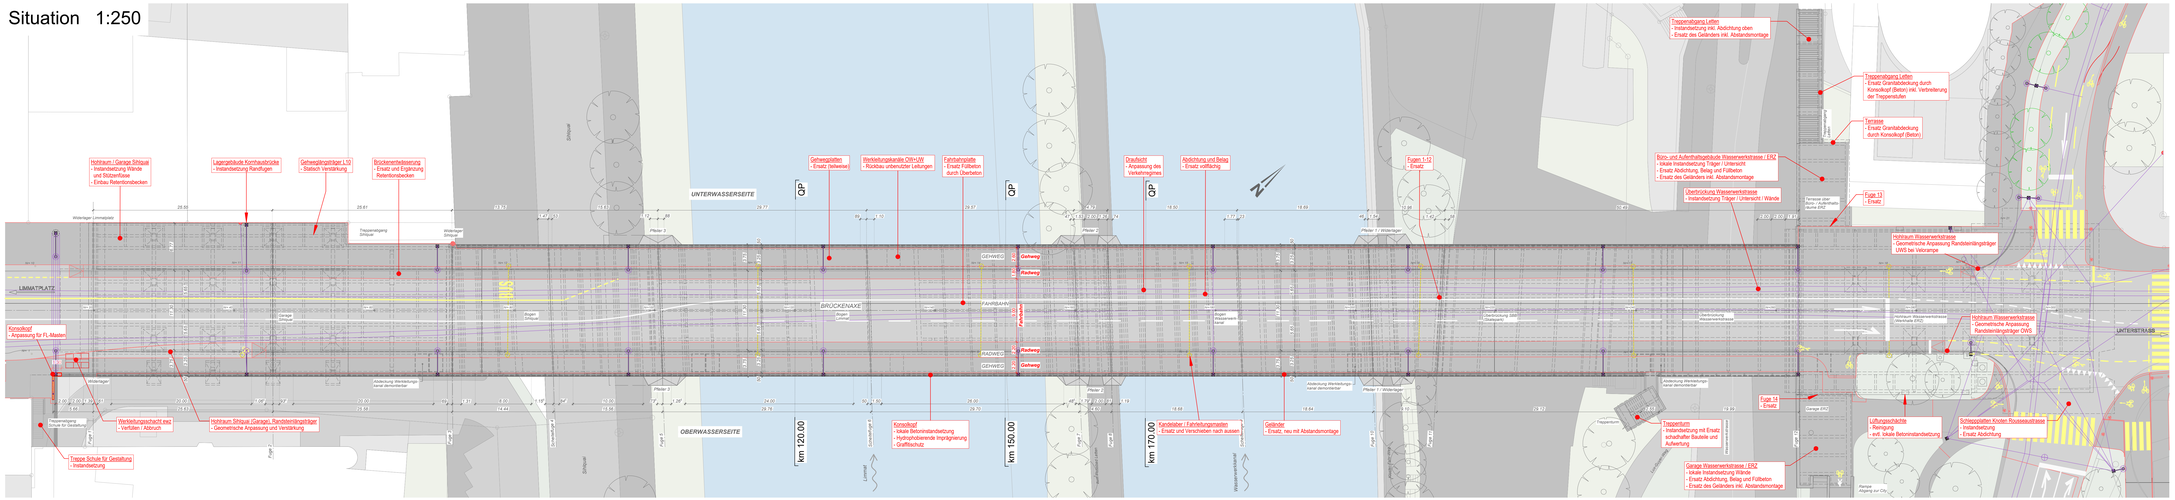


**Legende Kunstbauten:**

- Bestehend
- Projekt Kunstbauten / Gebäude
- Drittprojekt
- Abbruch / Rückbau
- Neubau / Vorphase

Werkleitungen:

- Entwässerung neu
- Abwasser bestehend
- *Gas bestehend*
- *Wasserleitung bestehend*
- *Regenabwasser bestehend*
- *Elektrizität bestehend*
- *Kommunikation bestehend*
- *Drittprojekt*

| Index | Änderung | Datum | Gezeichnet | Geprüft |
|---|---|---|---|---|
| | | | | |
| | | | | |
| | | | | |

# Längsschnitt 1:250

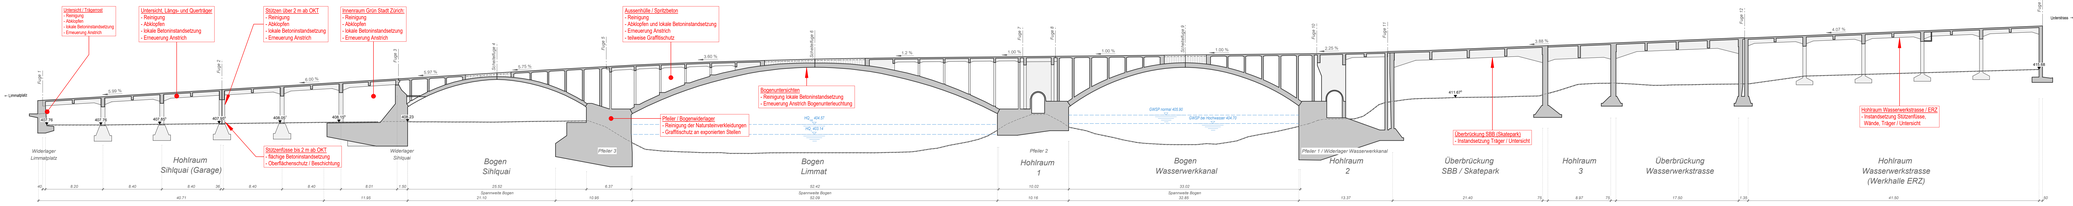


# Querprofil / 120.00 m 1:50

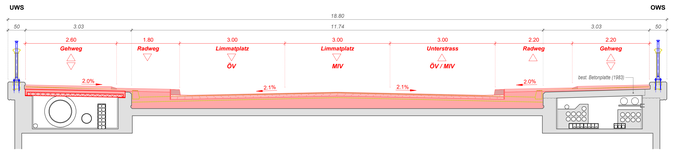


# Querprofil / 155.00 m 1:50

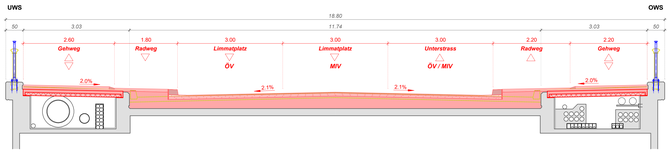


# Querprofil / 170.00 m 1:50

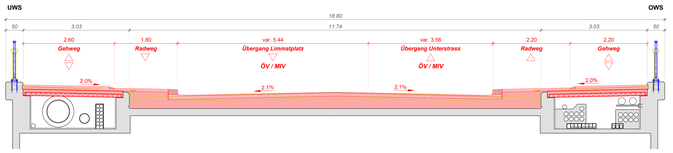


Stadt Zürich
Tiefbauamt

Vorprojekt

(2.05)

## Kornhausbrücke 05 S/W 01 Übersicht

Massnahmenplan

Auflageplan gemäss §13 StrG

Situation, Längs-/ Querschnitte, 1:250, 1:50

| | | | |
|---|---|---|---|
| Projektiert durch: dsp Ingenieure + Planer AG, Zentralstrasse 4, CH-8610 Uster, T +4144 905 88 88, www.dsp.ch | | Ausführung für: Stadt Zürich Tiefbauamt | Schmid Manuel |
| | | Werkhaftung: Verordnungsweg 3, 8001 Zürich, Telefon 044 412 42 12 | Digital signiert von Schmid Manuel, DN: cn=Schmid Manuel, c=CH, 2026.10.05 10:56:05 +02'00' |
| Bearb. / Gepr. | Datum | Format | TAZ Bau - Nr. | Plan - Nr. |
| wyk /gra | 30.09.2026 | 60 x 147 | 18041 | 18041 - 205 |
| Änderungen: | | Dateipfad: Projektpfad L:\cad\vermarbpl\arpro\[23.742.1\Z Kornhausbrücke | | Protokol.: |