

Stadt Zürich Tiefbauamt

Vorprojekt
Borrweg
 Schweighofstrasse bis
 Im Rossweidli


Auflageplan gemäss §13 StrG

Normalprofile 1 : 50

Projektiert durch Stadt Zürich Tiefbauamt Planung + Projektierung, TPA Werdmühleplatz 3, 8001 Zürich Telefon 044 412 42 12		Ausfertigung für		
Bearb. / Gepr. KUA / PAN	Datum 19.05.2020	Format 30 / 105	TAZ Bau - Nr. 16074	Plan - Nr. 16074 - 42
TAZ Projektleitung GRM	Änderungen	Dateipfad P:\01_Projekte\16074_Borrweg\10_Plaene_Fotos\ 02_Vorprojekt\§13\16074-42_NP-50_§13.dgn		


Die Direktorin :

A - A

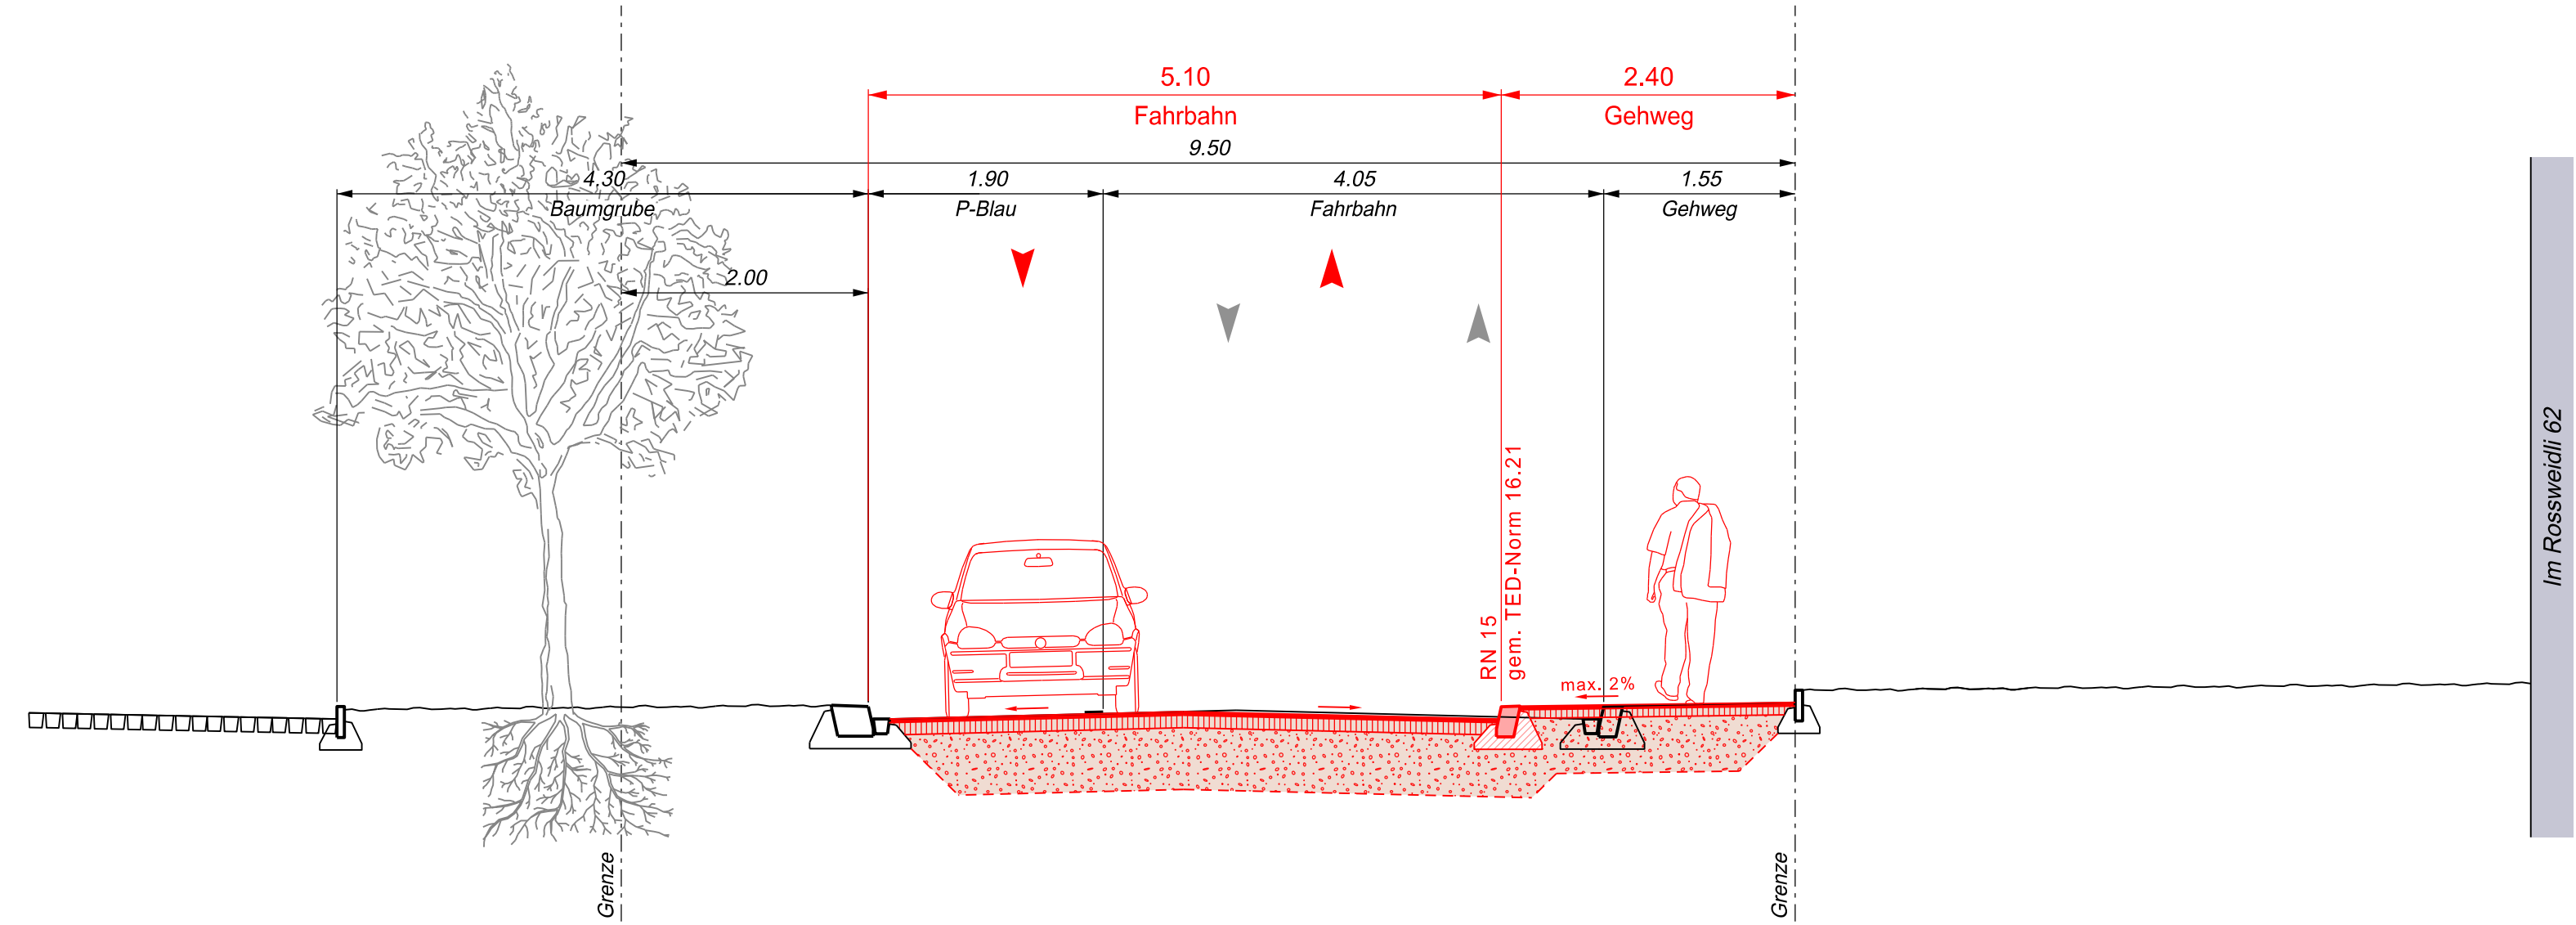

Fahrbahn		
AC 8 S B 50/70	3.0 cm	
AC T 22 H PmB 25/55-65	10.0 cm	
RCB 0/45, OC 85	50.0 cm	
Total	63.0 cm	
Gehweg		
AC 8 N B 70/100	3.0 cm	
AC T 22 N B 70/100	7.0 cm	
RCB 0/45, OC 85	45.0 cm	
Total	55.0 cm	

B - B

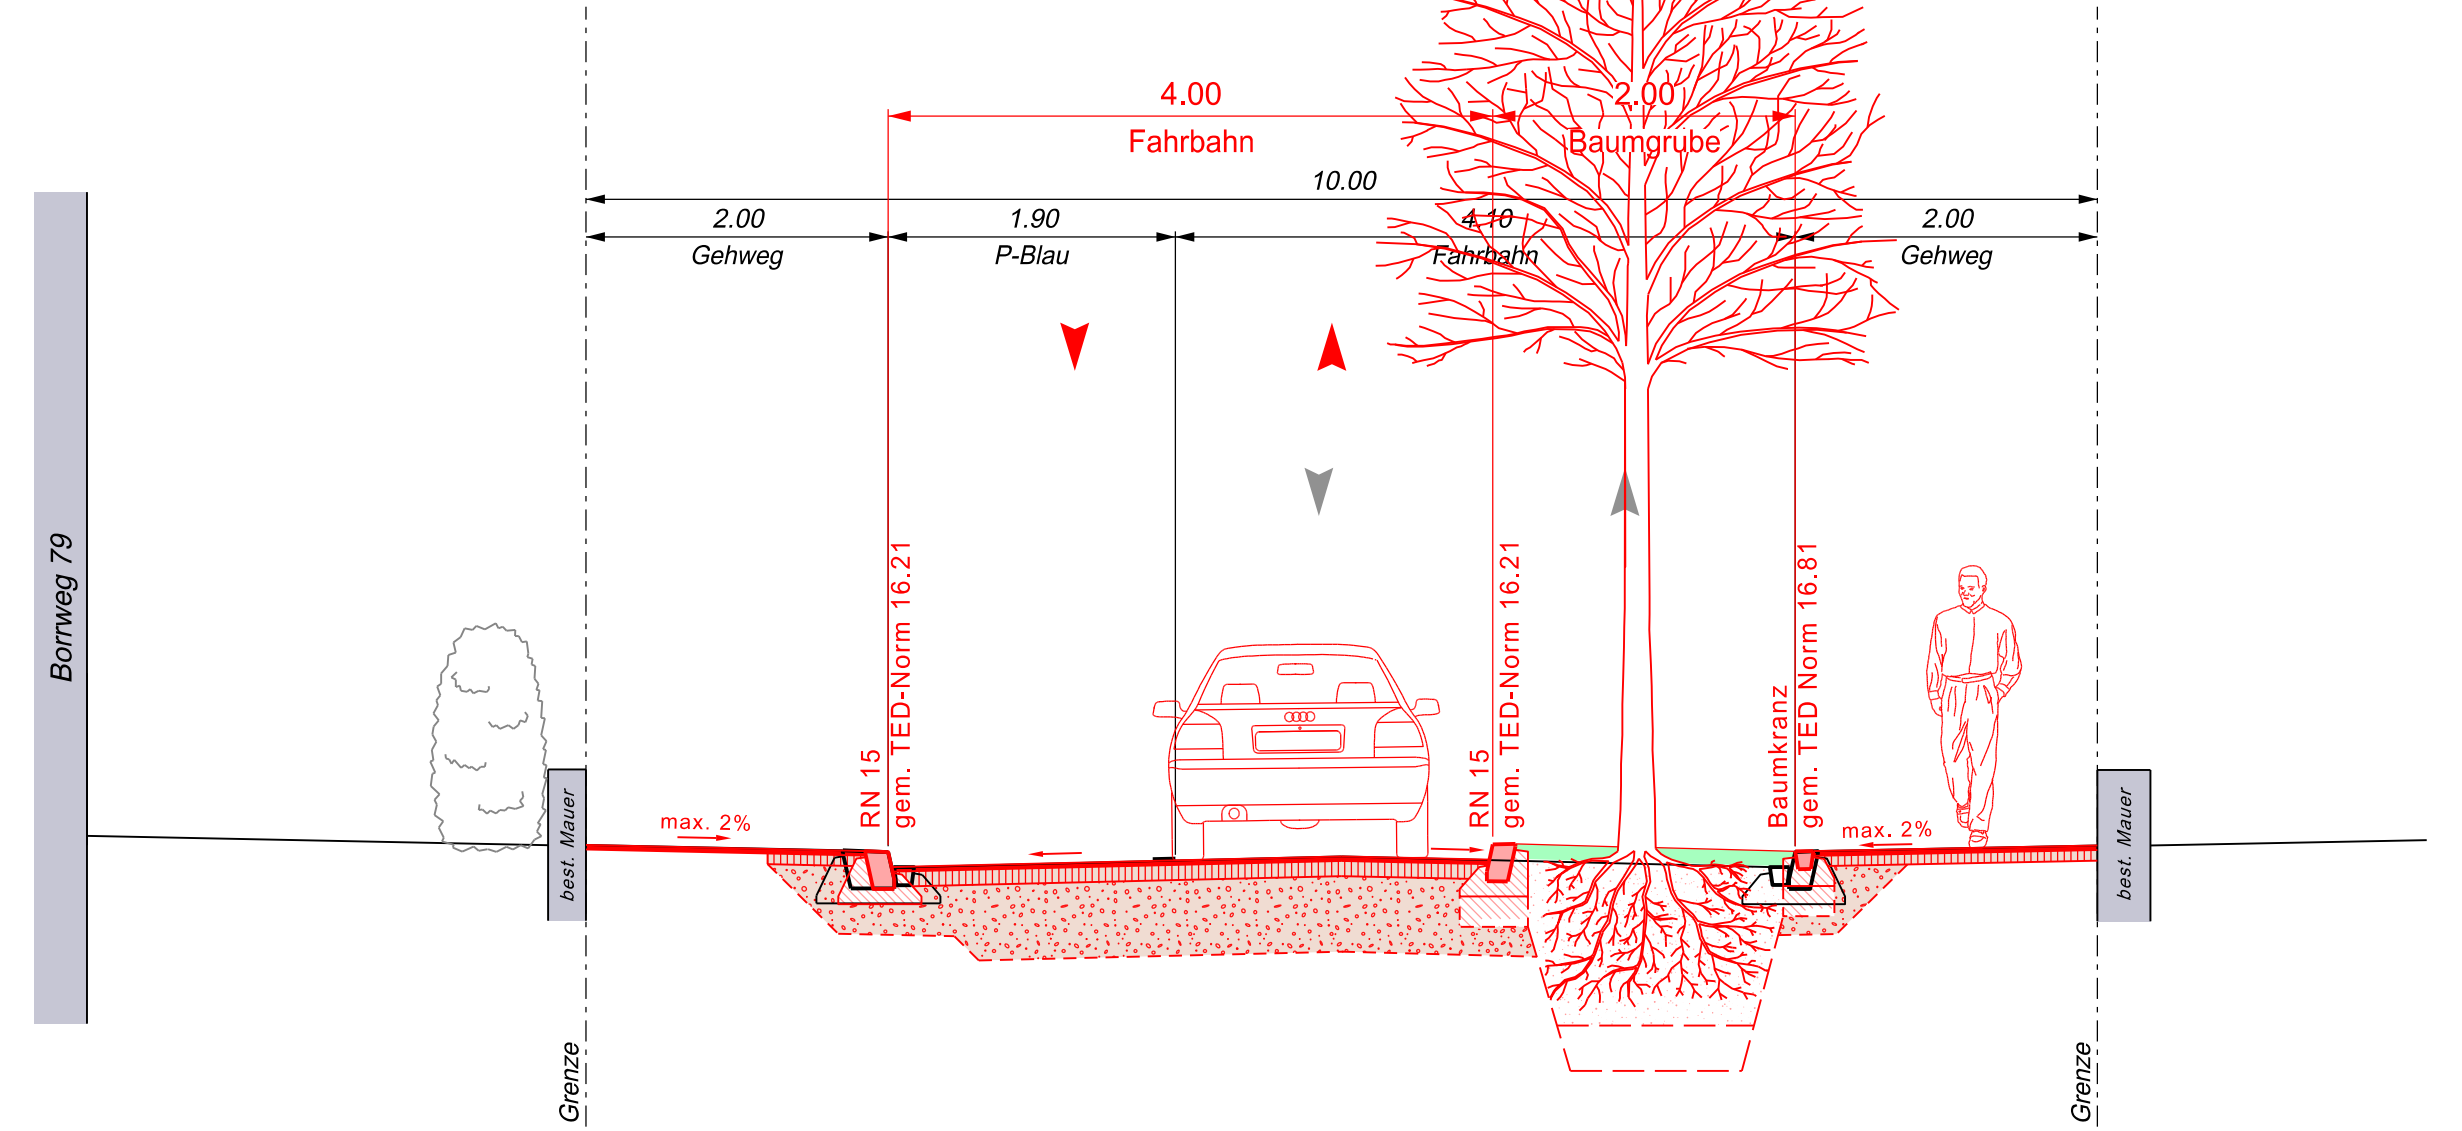

Gehweg			
AC 8 N B 70/100	3.0 cm		
Total	3.0 cm		
Fahrbahn			
AC 8 S B 50/70	3.0 cm		
AC T 22 H PmB 25/55-65	10.0 cm		
RCB 0/45, OC 85	50.0 cm		
Total	63.0 cm		
Gehweg			
AC 8 N B 70/100	3.0 cm		
AC T 22 N B 70/100	7.0 cm		
Total	10.0 cm		