



**Stadt Zürich Tiefbauamt**  
**Bauprojekt**  
**Tièchestrasse**  
 Haltestelle Weihersteig  
  
**Auflageplan gemäss § 16 StrG**  
  
**Normalprofile 1:50**

Projektiert durch		Ausfertigung für		
 Emch+Berger AG Zürich Wasserwerkstrasse 12 8006 Zürich Tel. +41 58 451 74 50 www.emchberger.ch				
Bearb. / Gepr.	Datum	Format	TAZ Bau - Nr.	Plan - Nr.
rhs / pfv	04.10.2022	30 / 105	19050	19050-421
TAZ Projektleitung	Änderungen	Dateipfad		
cop		P:\2860 Tièchestrasse 19050\110 CAD\430 Bauprojekt\pt1\19050-021_NP.dwg		

Von Direktorin genehmigt, TAZ Projektleitung:

### Profil A-A

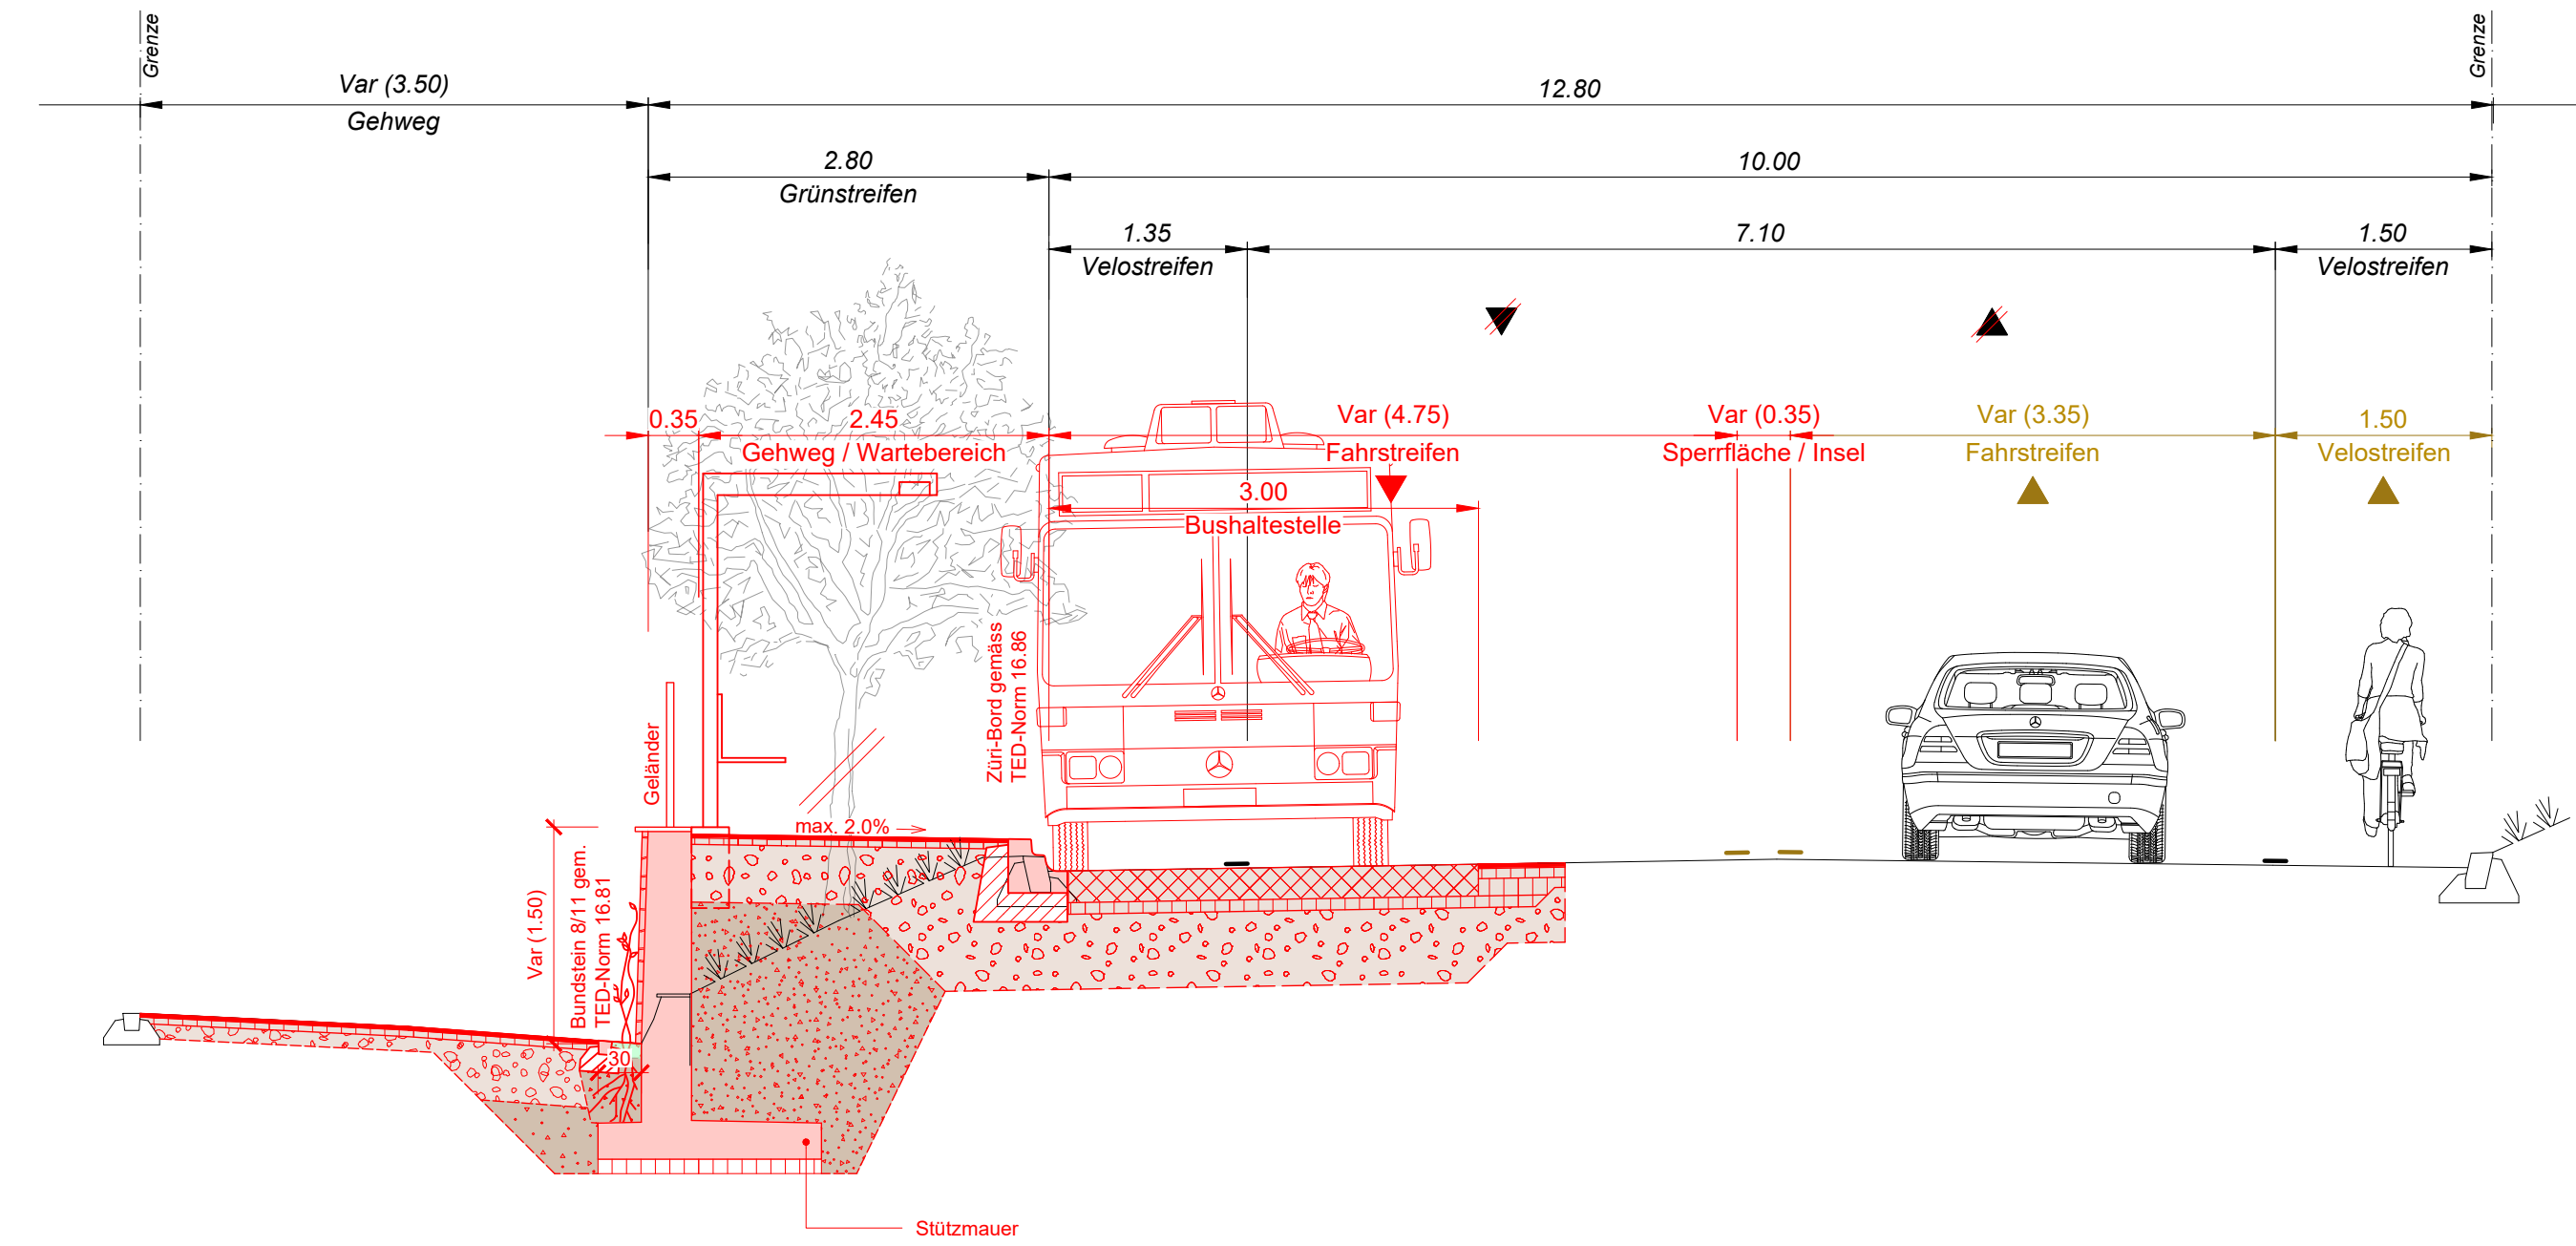

### Profil B-B

