

**Stadt Zürich Tiefbauamt** **Vorprojekt**  
**Brauerstrasse**  
 Brauerstrasse 115 bis Hohlstrasse

**Auflageplan gemäss §13 StrG**


**Situation 1 : 200**

Projektiert durch  
 Stadt Zürich Tiefbauamt  
 Planung + Projektierung, TPA  
 Werdmühleplatz 3, 8001 Zürich  
 Telefon 044 412 42 12

Ausfertigung für  
 TAZ Bau - Nr. **18088**  
 Plan - Nr. **18088 41**

Bearb. / Gepr. **DAB / ZEA** Datum **23.03.2020** Format **60 / 105**

TAZ Projektleitung **HAM** Änderungen

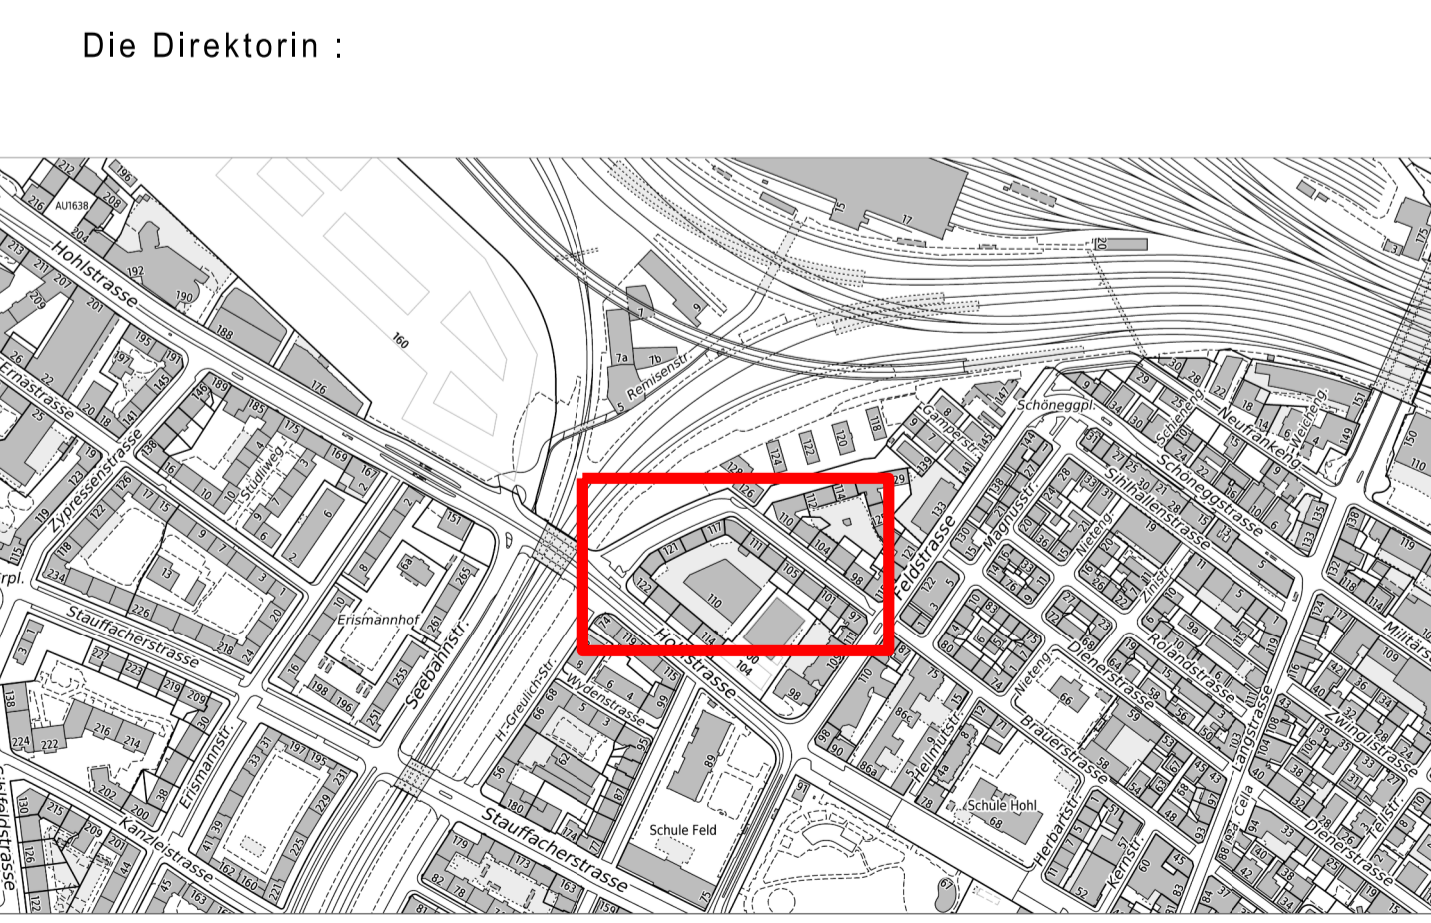

Legende	Bestehend	Projektiert
Strassenflächen		
Fussgängerflächen		
Pflästerungen, Chaussierungen		
Gebäude		
Grünflächen / Rabatten		
Parkfelder		
Baum / Baumkranz		
öffentliche Beleuchtung (ö.B.)		
Abspannmast öff. Bel. / VBZ		
Verkehrsregelanlage (VRA)		
Zentrale Parkuhr (ZPU)		
Verkehrstafel (VKT)		
Zweiradparkplatz		
Private Zufahrt / Wegfahrt		
Hauseingang (HEG)		
Grenzpunkte / Grenzlinien		
Randstein		
Randabsenkungen		
Belagsrampe		
Belagsgrenze		
Fussgängerstreifen		
Taktil-visuelle Markierung		


  

Parkplatz - Bilanz	Bestehend	Projektiert	Differenz
Parkplatz "Weisse Zone" (P-Weiss)	6	6	0
Parkplatz "Blaue Zone" (P-Blau)	54	32	-22
Zweiradparkplätze (P-Zweirad)	0	26	+26

Baum - Bilanz	Bestehend	Fällen	Pflanzen	Bilanz	Differenz
Bäume	1	0	11	12	+11

*Bäume sind wertvolle Bestandteile des Stadtraums. Sie erfüllen ökologische, gestalterische und soziale Aufgaben. Sanierungen des öffentlichen Grundes werden mit grösstmöglicher Rücksicht auf den Baumbestand ausgeführt. Unausweichliche Fällungen basieren auf einer fachlichen Beurteilung.*

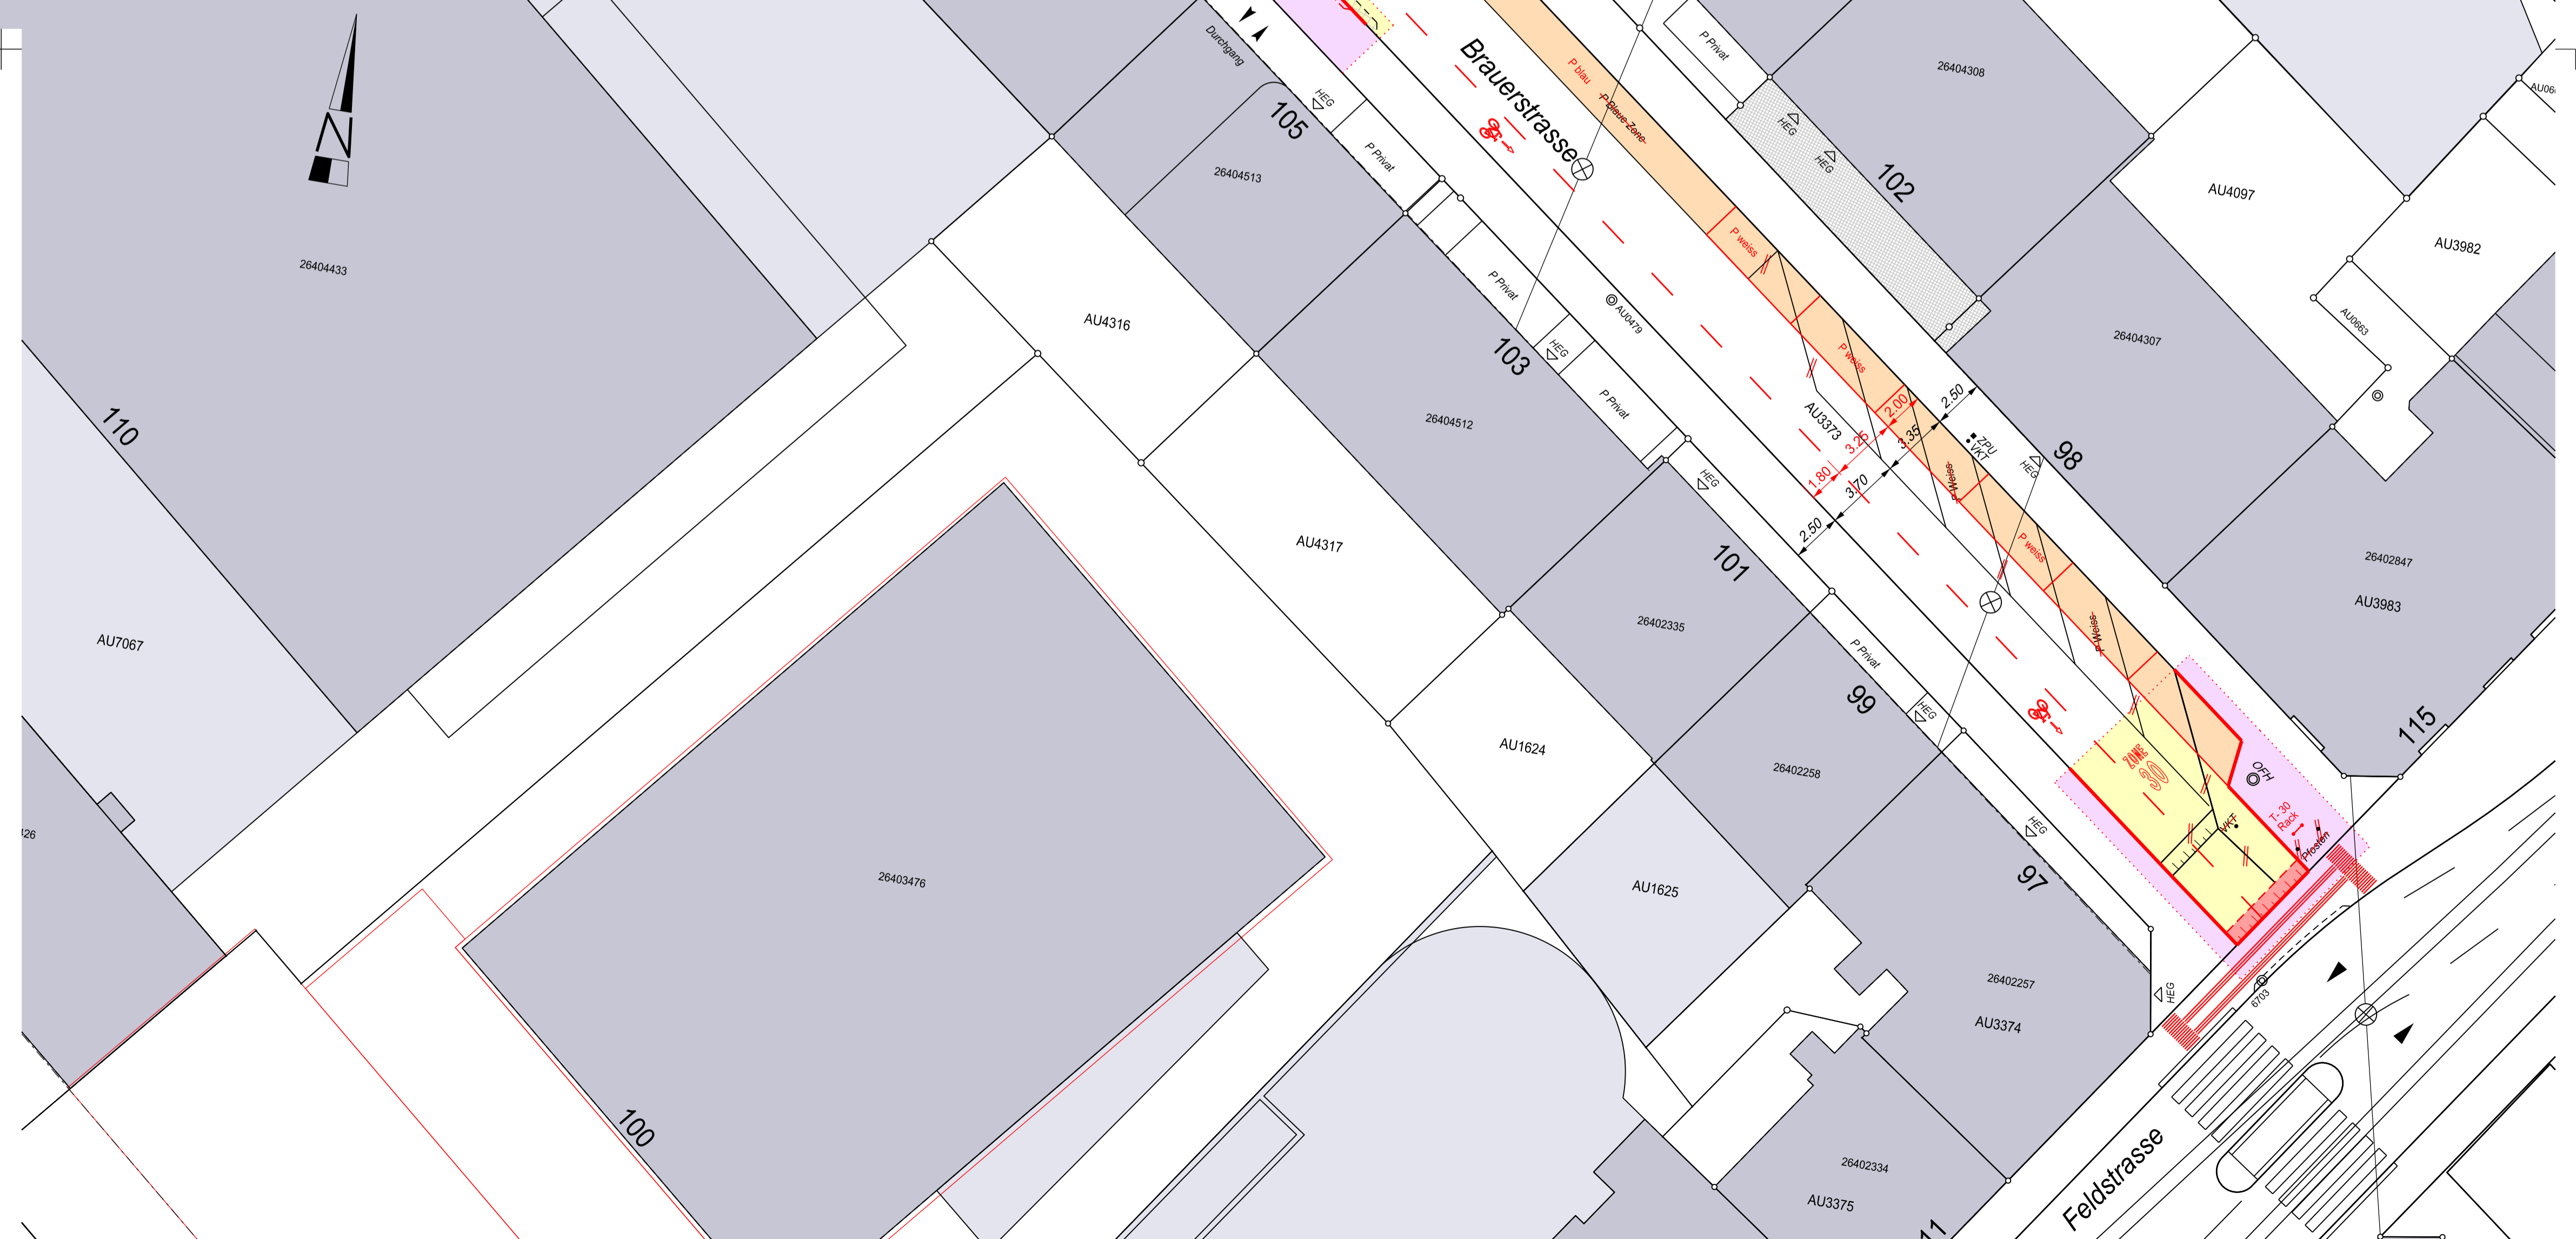

Die Direktorin :