

Stadt Zürich Tiefbauamt

Bauprojekt
Rötzelstrasse - Bucheggstrasse
 Bucheggstrasse


Auflageplan gemäss §16 StrG

Normalprofile 1 : 50

Projektiert durch Stadt Zürich Tiefbauamt Planung + Projektierung, TPA Werdmühlplatz 3, 8001 Zürich Telefon 044 412 42 12	Ausfertigung für
Bearb. / Gepr. PEN / ZEA	Datum 16. April 2020
Format 60 / 126	TAZ Bau - Nr. 13046
TAZ Projektleitung KOC	Plan - Nr. 13046 - 43
Dateipfad P:\01_Projekte\13046_Rötzelstr_Bucheggstr\10_Plaene_Fotos\§16_Auflageplan_13046_43_V01.dwg	


Die Direktorin :

A - A

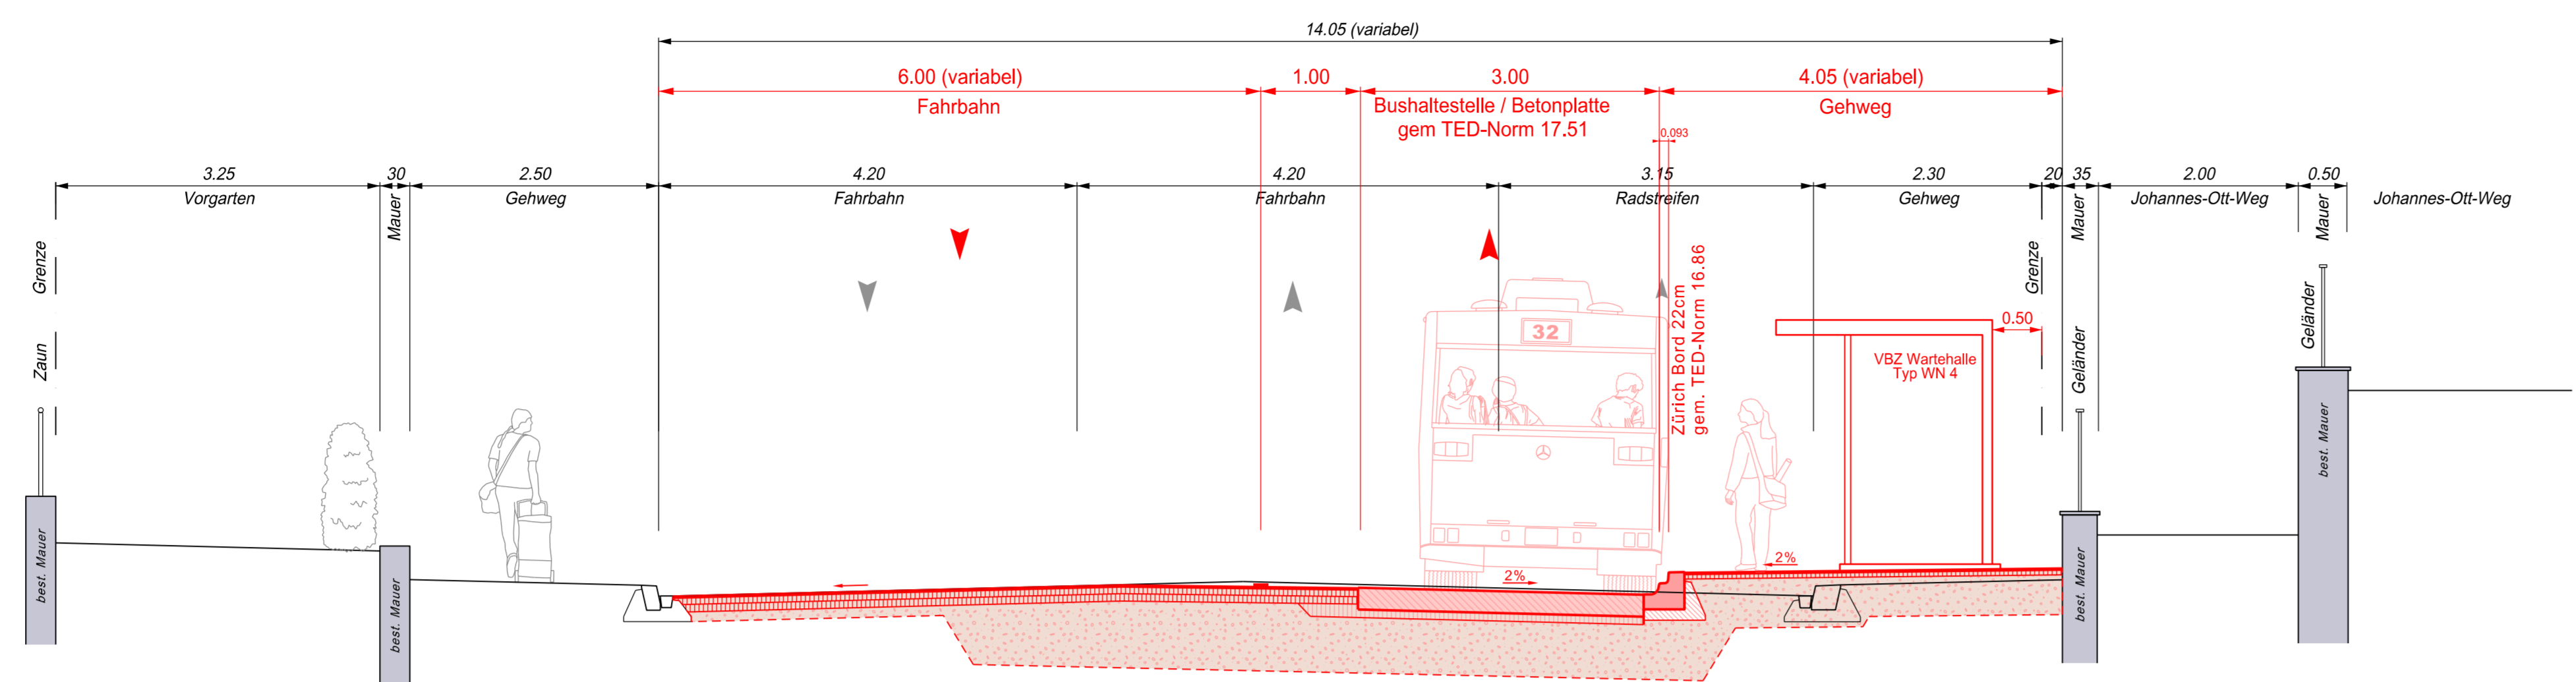


Fahrbahn AC MR 8 / PmB CH-E 3.0 cm AC B 22 S, H PmB 7.0 cm AC T 22 S, H PmB 7.0 cm RCB 0/45, OC 85 -15.0 cm Total -32.0 cm	Fahrbahn AC MR 8 / PmB CH-E 3.0 cm AC B 22 S, H PmB 7.0 cm AC T 22 S, H PmB 7.0 cm RCB 0/45, OC 85 -50.0 cm Total -67.0 cm	Bushaltestelle / Betonplatte gem TED-Norm 17.51 Zürich Bord 22cm gem. TED-Norm 16.86 VBZ Warteplatte Typ VW 4 0.50	Gehweg AC 8 N, B 70/100 2.5 cm AC T 16 N B 70/100 4.5 cm RCB 0/45, OC 85 40.0 cm Total 47.0 cm
---	---	---	--

B - B

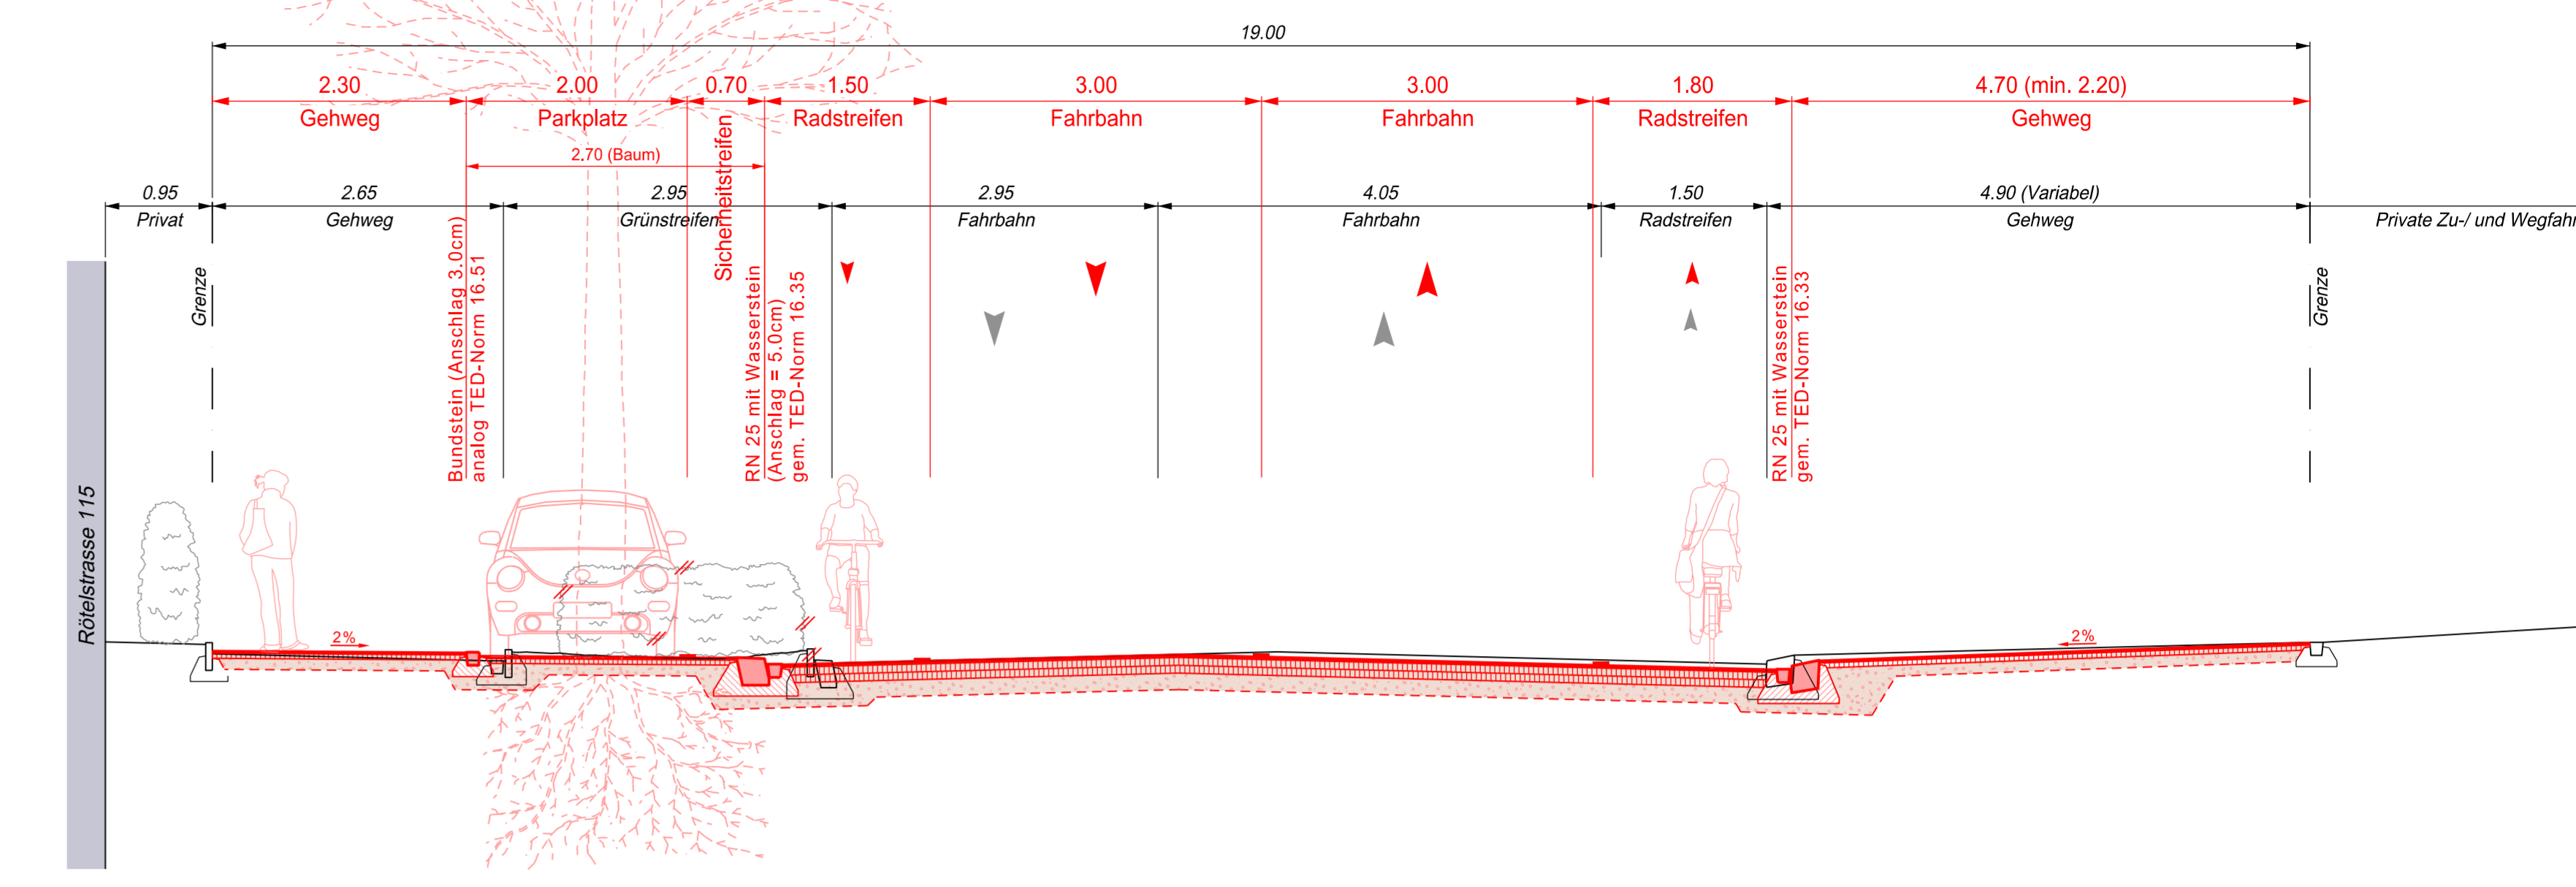


Gehweg / Parkplatz AC 8 N, B 70/100 2.5 cm AC T 16 N B 70/100 4.5 cm RCB 0/45, OC 85 -10.0 cm Total -17.0 cm	Fahrbahn AC MR 8 / PmB CH-E 3.0 cm AC B 22 S, H PmB 7.0 cm AC T 22 S, H PmB 7.0 cm RCB 0/45, OC 85 -15.0 cm Total -32.0 cm	Gehweg AC 8 N, B 70/100 2.5 cm AC T 16 N B 70/100 4.5 cm RCB 0/45, OC 85 -10.0 cm Total -17.0 cm
--	---	--

C - C

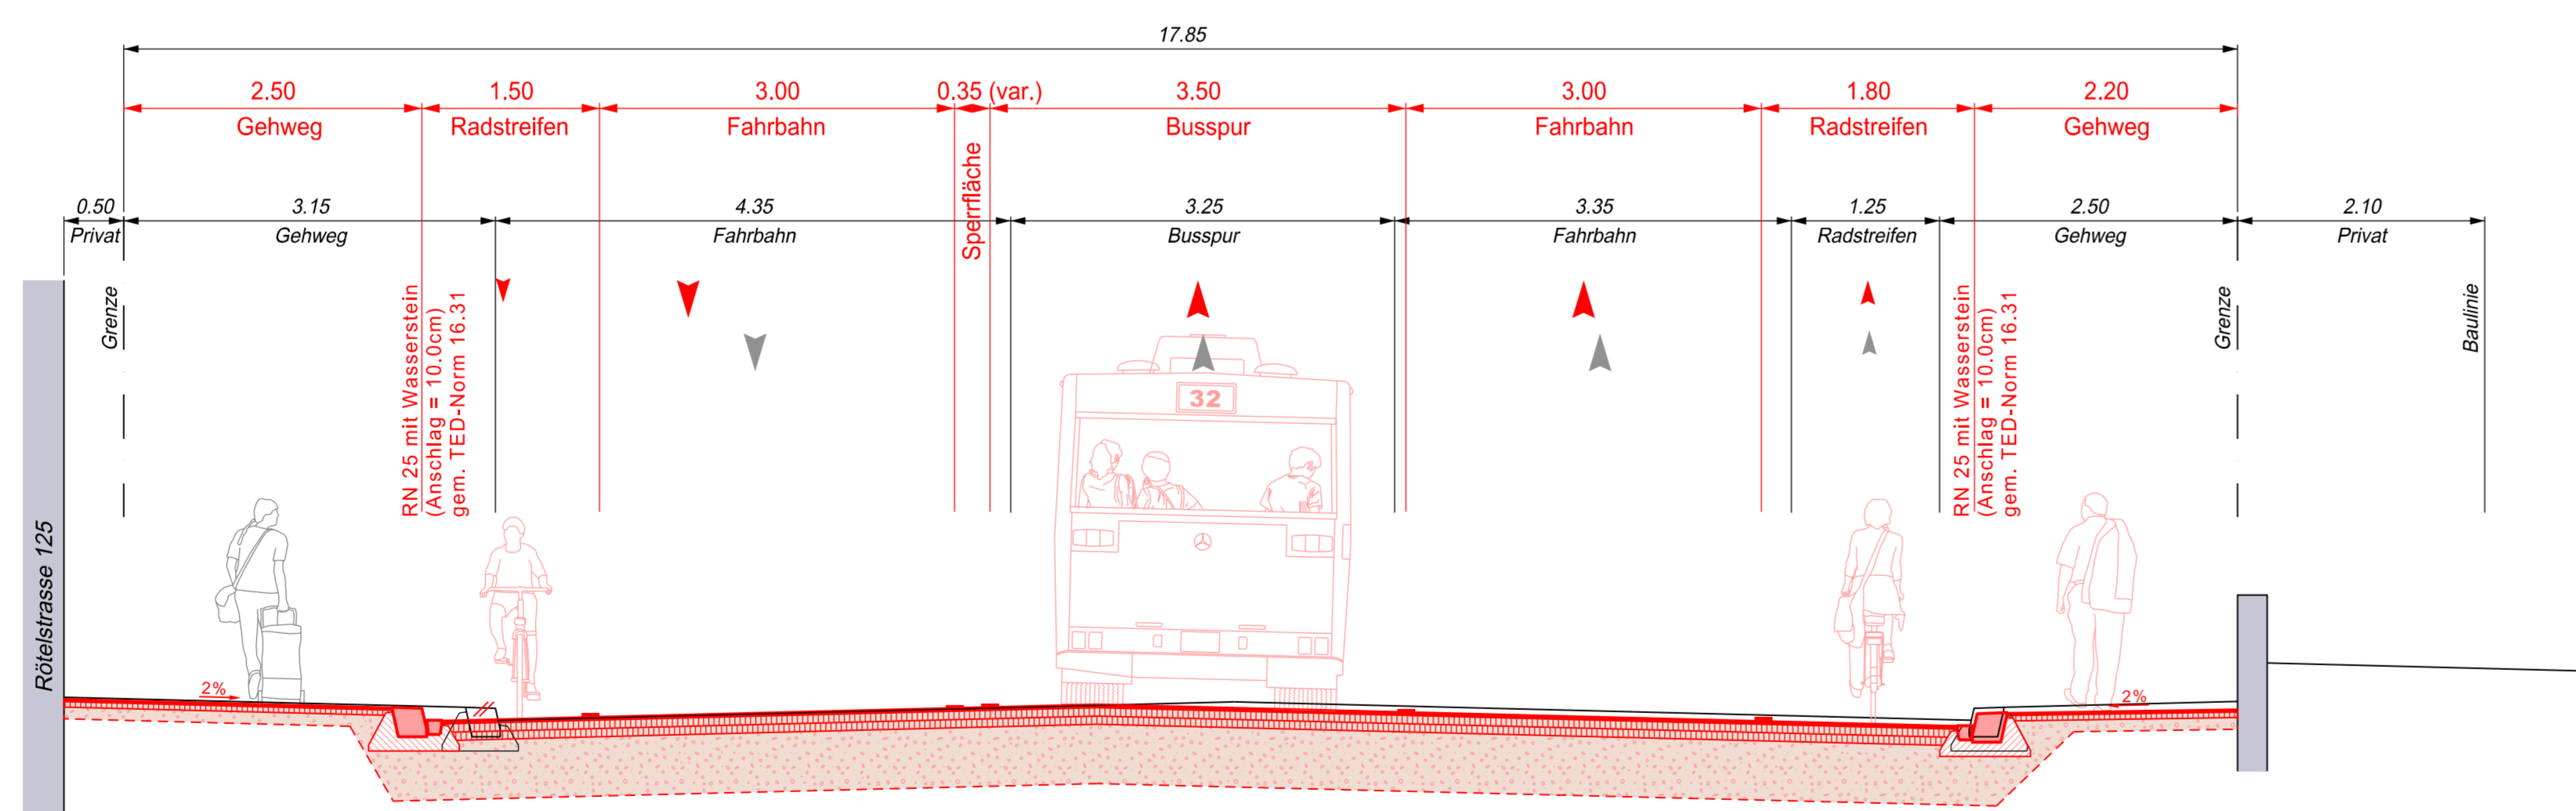

Gehweg / Parkplatz AC 8 N, B 70/100 2.5 cm AC T 16 N B 70/100 4.5 cm RCB 0/45, OC 85 -10.0 cm Total -17.0 cm	Fahrbahn AC MR 8 / PmB CH-E 3.0 cm AC B 22 S, H PmB 7.0 cm AC T 22 S, H PmB 7.0 cm RCB 0/45, OC 85 -50.0 cm Total -67.0 cm	Radweg / Gehweg AC 8 N, B 70/100 2.5 cm AC T 16 N B 70/100 4.5 cm RCB 0/45, OC 85 -10.0 cm Total -17.0 cm
--	---	---

D - D

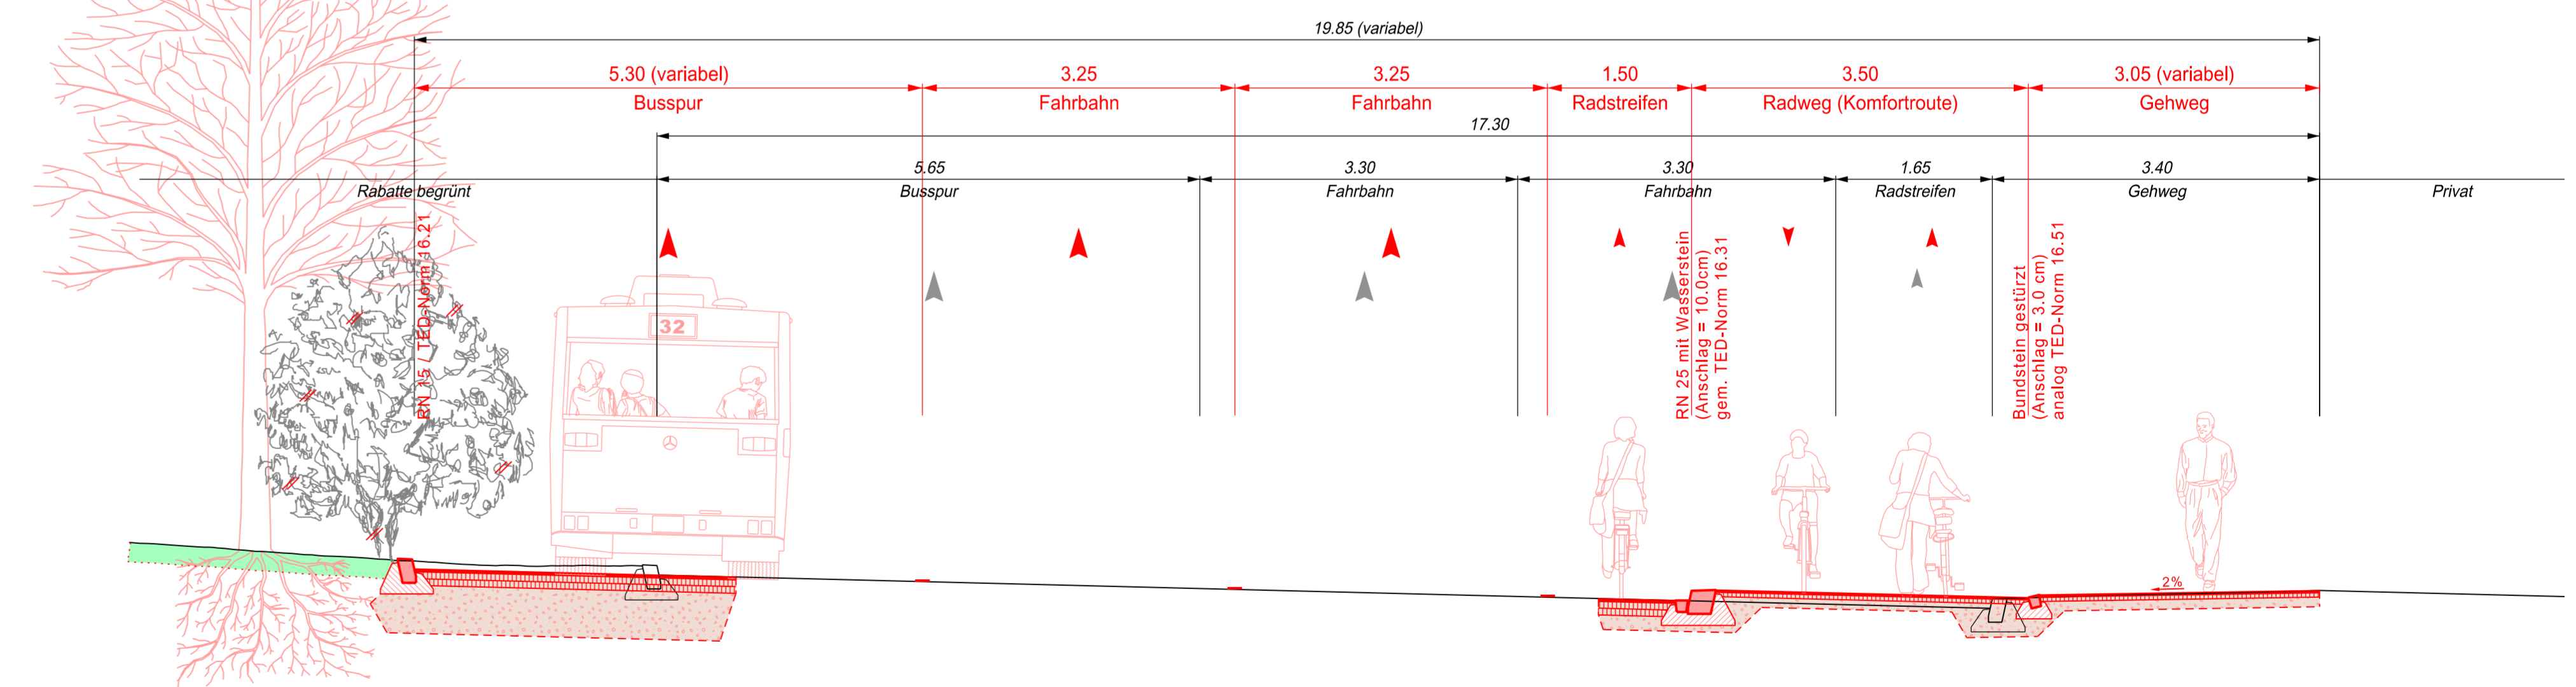

Fahrbahn AC MR 8 / PmB CH-E 3.0 cm AC B 22 S, H PmB 7.0 cm AC T 22 S, H PmB 7.0 cm RCB 0/45, OC 85 -50.0 cm Total -67.0 cm	Radweg / Gehweg AC 8 N, B 70/100 2.5 cm AC T 16 N B 70/100 4.5 cm RCB 0/45, OC 85 -10.0 cm Total -17.0 cm
---	---

Strassen - Unterführung Bucheggplatz
(Lage und Überdeckung ungenäuer)