

Stadt Zürich Tiefbauamt

Bauprojekt
Rötelstrasse - Bucheggstrasse
 Bucheggstrasse

Auflageplan gemäss §16 StrG

Situation 1 : 200

Projektiert durch
 Stadt Zürich Tiefbauamt
 Planung + Projektierung: SPA
 Wertschöpfungs 3. Sektor Zürich
 Telefon 044 412 42 12

Ausfertigung Str.



Bearb. / Gepr. Datum Format TAZ Bau - Nr. Plan - Nr.
 PEN / ZEA 16. April 2020 80 / 158 13046 13046 - 41

TAZ Projektstellung Änderungen Entwurfsstadium
 KOC

Parkplatz - Bilanz	Bestehend	Fällten	Projektiert	Differenz
Parkplatz "Weisse Zone" (P-Weiss)	9	5	- 4	
Parkplatz "Blaue Zone" (P-Blau)	0	0	0	
Zweiradparkplätze (P-Zweirad)	0	0	0	

Baum - Bilanz	Bestehend	Fällten	Pflanzen	Bilanz	Differenz
Bäume	14	10	12	16	+ 2

Bäume sind wertvolle Bestandteile des Stadtraums. Sie erfüllen ökologische, gestalterische und soziale Aufgaben. Sanierungen des öffentlichen Grundes werden mit gräsertraglicher Rücksicht auf den Baumbestand ausgeführt. Unausweichliche Fällungen basieren auf einer fachlichen Beurteilung.

 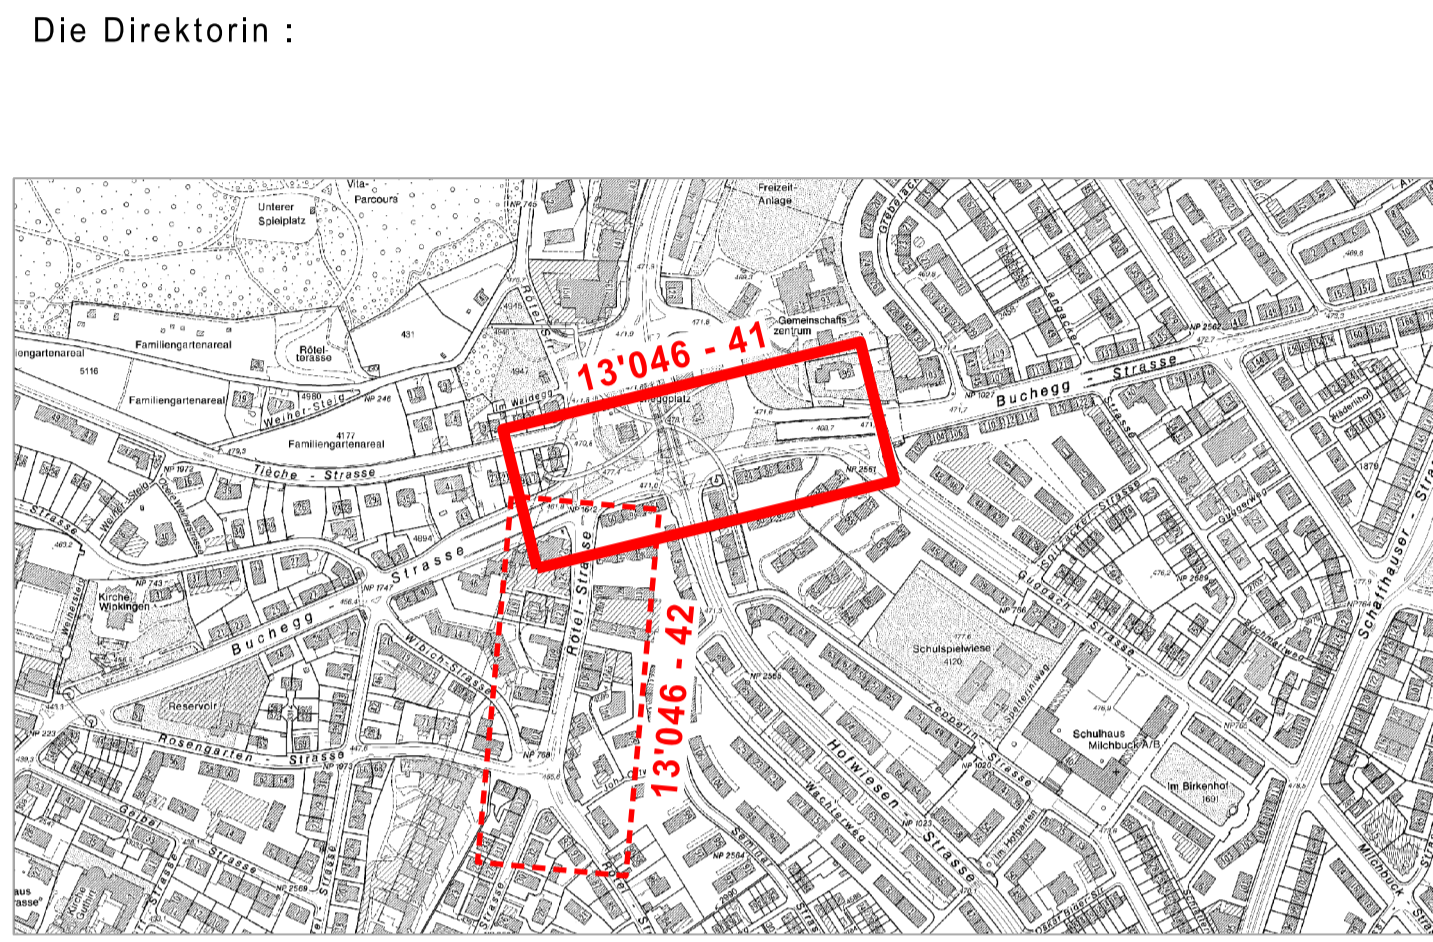

Legende

	Bestehend	Projektiert
Strassenflächen	[Symbol]	[Symbol]
Fussgängerflächen	[Symbol]	[Symbol]
Pflasterungen	[Symbol]	[Symbol]
Radstreifen eingefärbt	[Symbol]	[Symbol]
Gebäude	[Symbol]	[Symbol]
Grünflächen / Rabatten	[Symbol]	[Symbol]
VBZ - Anlagen	[Symbol]	[Symbol]
Baum / Baumkranz	[Symbol]	[Symbol]
Mauern, Treppen	[Symbol]	[Symbol]
Öffentliche Beleuchtung (Ö.B.)	[Symbol]	[Symbol]
Absperrmast Sff. Bel. / VBZ	[Symbol]	[Symbol]
Verkehrsreglungsanlage (VRA)	[Symbol]	[Symbol]
Inselschutzpfosten (IP)	[Symbol]	[Symbol]
Zentrale Parkuhr (ZPU)	[Symbol]	[Symbol]
Verkehrstafel (VKT)	[Symbol]	[Symbol]
Zweiradparkplatz	[Symbol]	[Symbol]
Pfosten, Kettenpfosten	[Symbol]	[Symbol]
Verteilkabine DAV / ewz	[Symbol]	[Symbol]
Private Zufahrt / Wegfahrt	[Symbol]	[Symbol]
Hauseingang (HEG)	[Symbol]	[Symbol]
Grenzpunkte / Grenzlinien	[Symbol]	[Symbol]
Randstein	[Symbol]	[Symbol]
Zürich-Bord	[Symbol]	[Symbol]
Randsteinabsenkungen	[Symbol]	[Symbol]
Bundstein	[Symbol]	[Symbol]
Bord- und Wasserstein	[Symbol]	[Symbol]
Stellplatte	[Symbol]	[Symbol]
Belagsrampe	[Symbol]	[Symbol]
Bushaltestelle	[Symbol]	[Symbol]
Belagsgrenze	[Symbol]	[Symbol]
Fussgängerstreifen	[Symbol]	[Symbol]
kein Vortritt	[Symbol]	[Symbol]
Parkplatz öffentlich (P-Weiss/P-Blau)	[Symbol]	[Symbol]
Parkplatz privat (PP/P-Privat)	[Symbol]	[Symbol]
Taktil-visuelle Markierung	[Symbol]	[Symbol]