

**Stadt Zürich Tiefbauamt**

**Bauprojekt**

**Vulkanstrasse**  
Bahnhof Altstetten bis ZSC-Arena  
**Vulkanstrasse 108 - 120**

**Auflageplan gemäss §16 StrG**


Rechtserwerbsplan 1:500

Projektiert durch <b>hnm</b> Ingenieurbüro Hans H. Moser AG Wallisellenstrasse 259, 8050 Zürich Telefon: 043 205 02 50, www.ing-moser.ch		Ausfertigung für		
Bearb. / Gepr. SW / MA	Datum 27.04.2020	Format 30 / 84	TAZ Bau - Nr. 15'085	Plan - Nr. 15 085/ 231
TAZ Projektleitung VEJ	Änderungen ...			

L:\CAD\Projekte\Vulkanstrasse TAZ\Rechtserwerbspläne\R\_15085-231 Sit 500 Rechtserwerb.dgn

Die Direktorin :

Nr.	Kataster-Nr.	Eigentümer	Beanspruchtes Recht	Beanspruchte Fläche für das Projekt
1	AL 8726	Swiss Prime Site Immobilien AG	Eigentum	ca. 39 m2
2	AL 8722	Swisscanto Anlagestiftung	Eigentum	ca. 120 m2

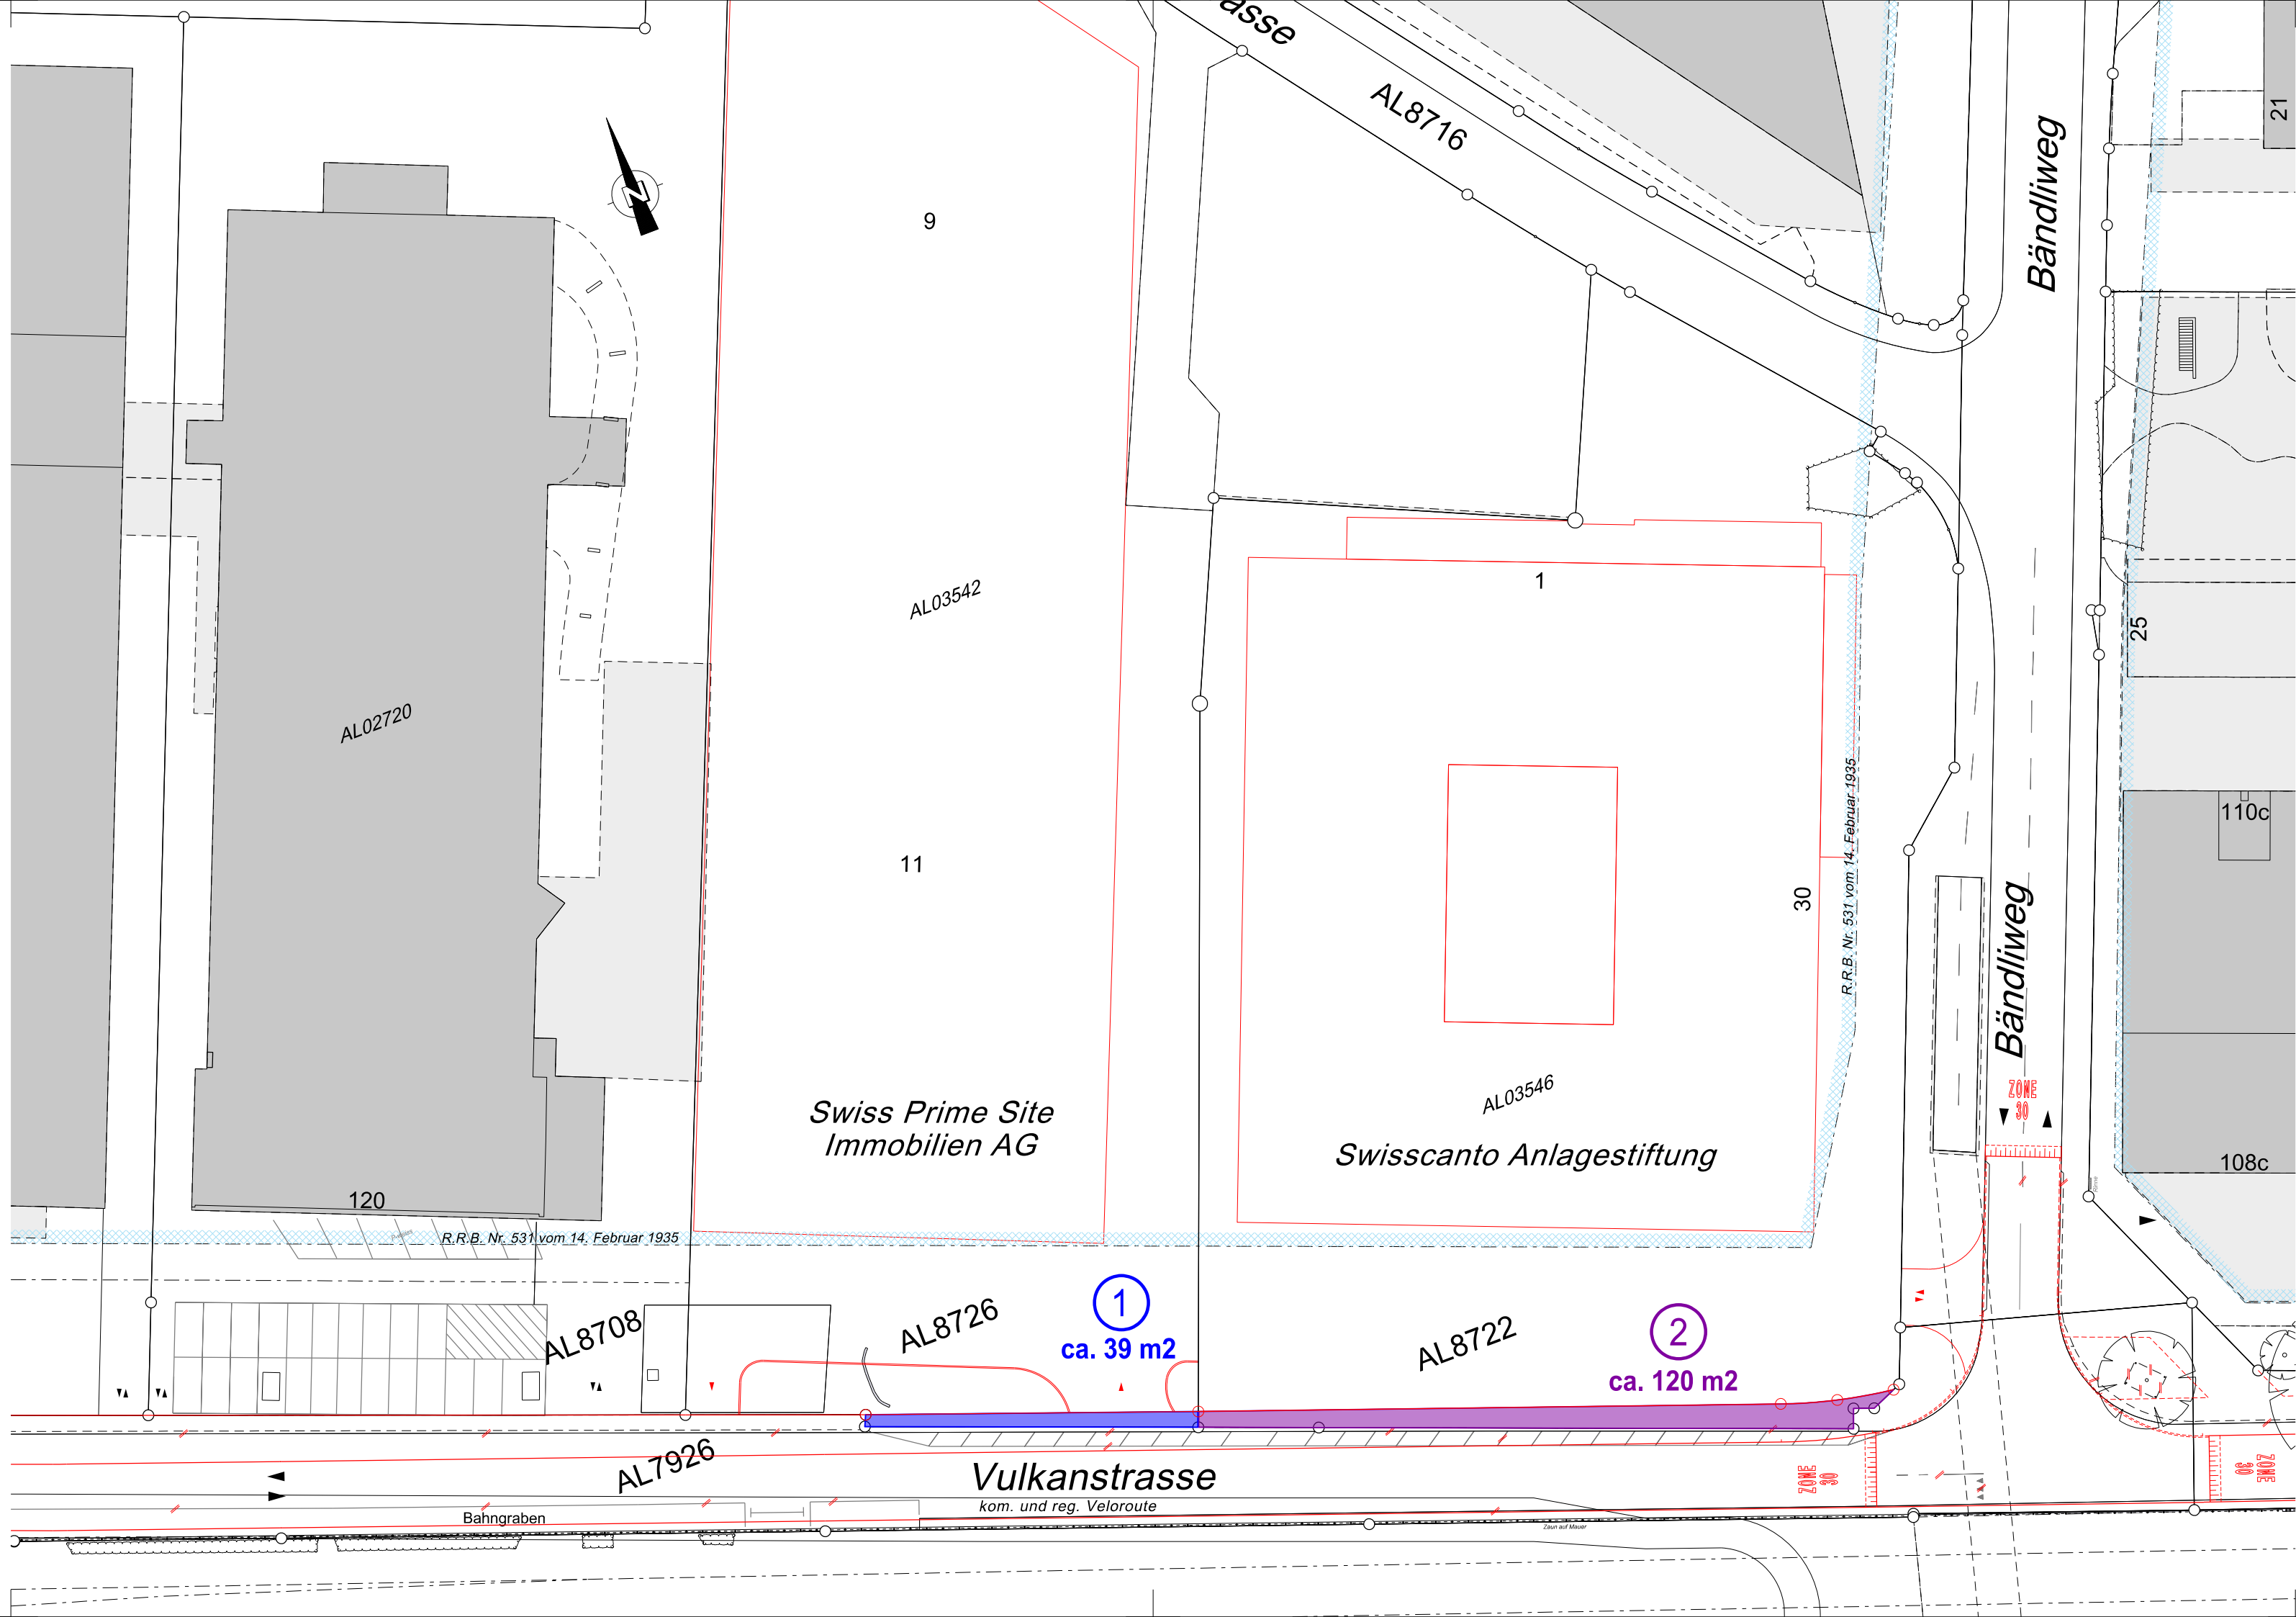

Legende	bestehend	Projektiert
Baulinien		
Abbruch von Häusern, Bauten und Anlagen		
Gebäude		
Baum / Baumkranz Baulinienabstand 0.0m - 5.0m		
Baum / Baumkranz Baulinienabstand grösser 5.0m		
Mauern, Treppen		
öffentliche Beleuchtung (ö. B.)		
private Zu- + Wegfahrt		
Hauszugang		
Grenzpunkte / Grenzlinien		
<b>Markierungen:</b>		
Fussgängerstreifen		
Fahrspur		
kein Vortritt		
Parkplätze öffentlich ( P ) Parkplätze privat ( PP )		