

**Stadt Zürich Tiefbauamt**

**Bauprojekt**

# Vulkanstrasse

Bahnhof Altstetten bis Swiss-Life Arena

**Vulkanstrasse 106 bis Bändliweg**

**Auflageplan gemäss §16 StrG**

Situation 1:200

Projektiert durch: **hnm** Ingenieurbüro Hans H. Moser AG  
Wollisellenstrasse 259, 8050 Zürich  
Telefon: 043 205 02 50, www.ing-moser.ch


Ausfertigung für: **SW / MA**

Bearb. / Gepr. **SW / MA** Datum **27.04.2020** Format **30 / 147** TAZ Bau - Nr. **15'085** Plan - Nr. **15 085-303**

TAZ Projektleitung **VEJ** Änderungen **...**

L:\CAD\Projekte\Vulkanstrasse TAZ\Auflageplan §16\A16\_15085-303\_Sit\_200.dgn

Die Direktorin :

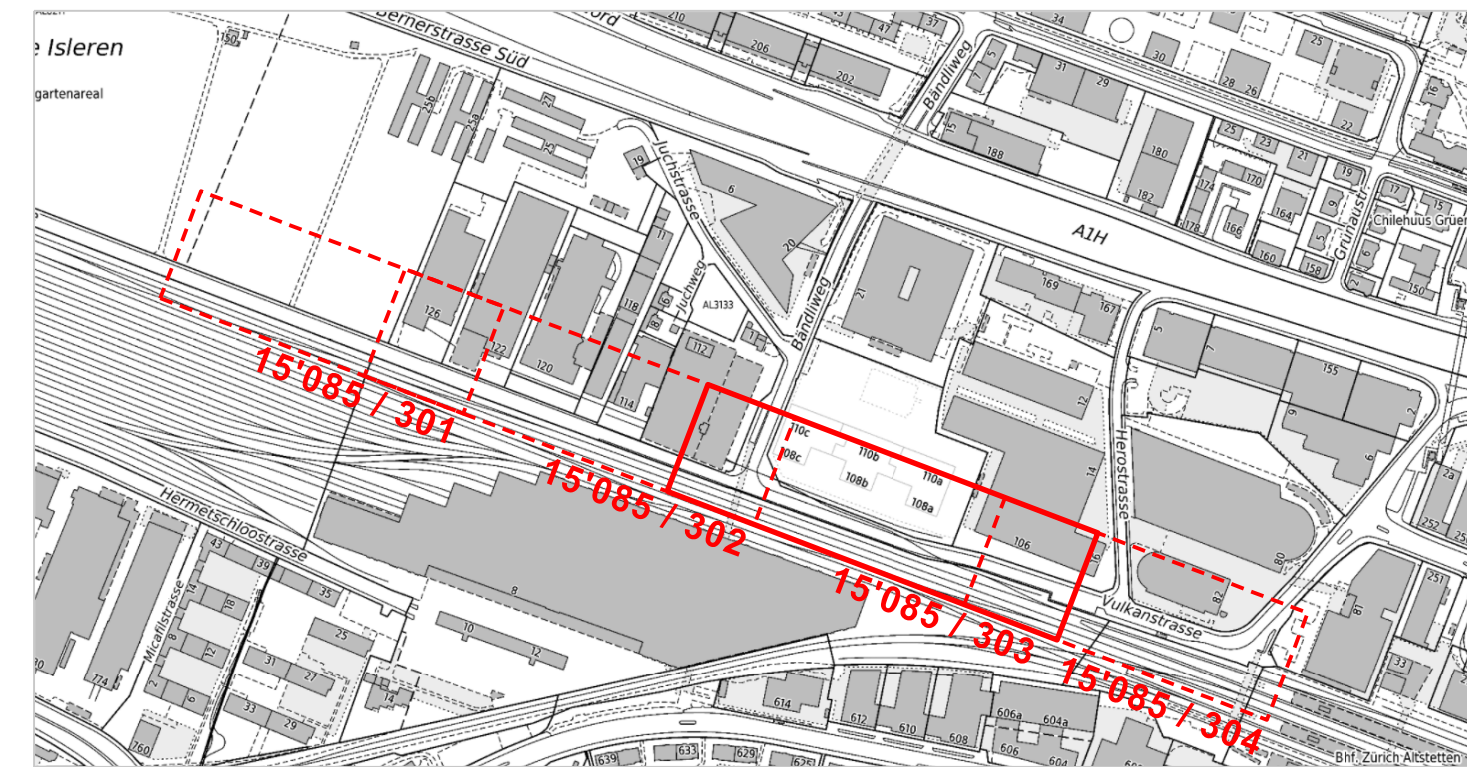


Legende	Bestehend	Projektiert
Strassenflächen		
Fussgängerflächen		
Anpassungsflächen		
Gebäude		
Grünflächen / Rabatten		
Baum / Baumkranz		
öffentliche Beleuchtung (ö.B.)		
Private Zu- + Wegfahrt		
Hauseingang		
Verkehrstafel		
Zentrale Parkuhr		
Sicherungsständer (Sipf)		
Wechselsignal (WS)		
Barriere (Schwenk- oder Klappbarriere)		
Grenzpunkte / Grenzlinien		
Randstein		
Randsteinabsenkungen		
Belagsrampe		
Bundstein		
Bord- und Wasserstein		
Stellplatte		
Belagsgrenze		

**Markierungen:**

Fussgängerstreifen		
kein Vortritt		
Parkplätze öffentlich (P)		
Parkplätze privat (PP)		

Parkplatz - Bilanz	Bestehend	Projektiert	Differenz
Parkplatz "Weisse Zone" (P-Weiss)	98	8	-90
Parkplatz "Blaue Zone" (P-Blau)	0	0	0
Zweiradparkplätze (P-Zweirad)	36	36	0

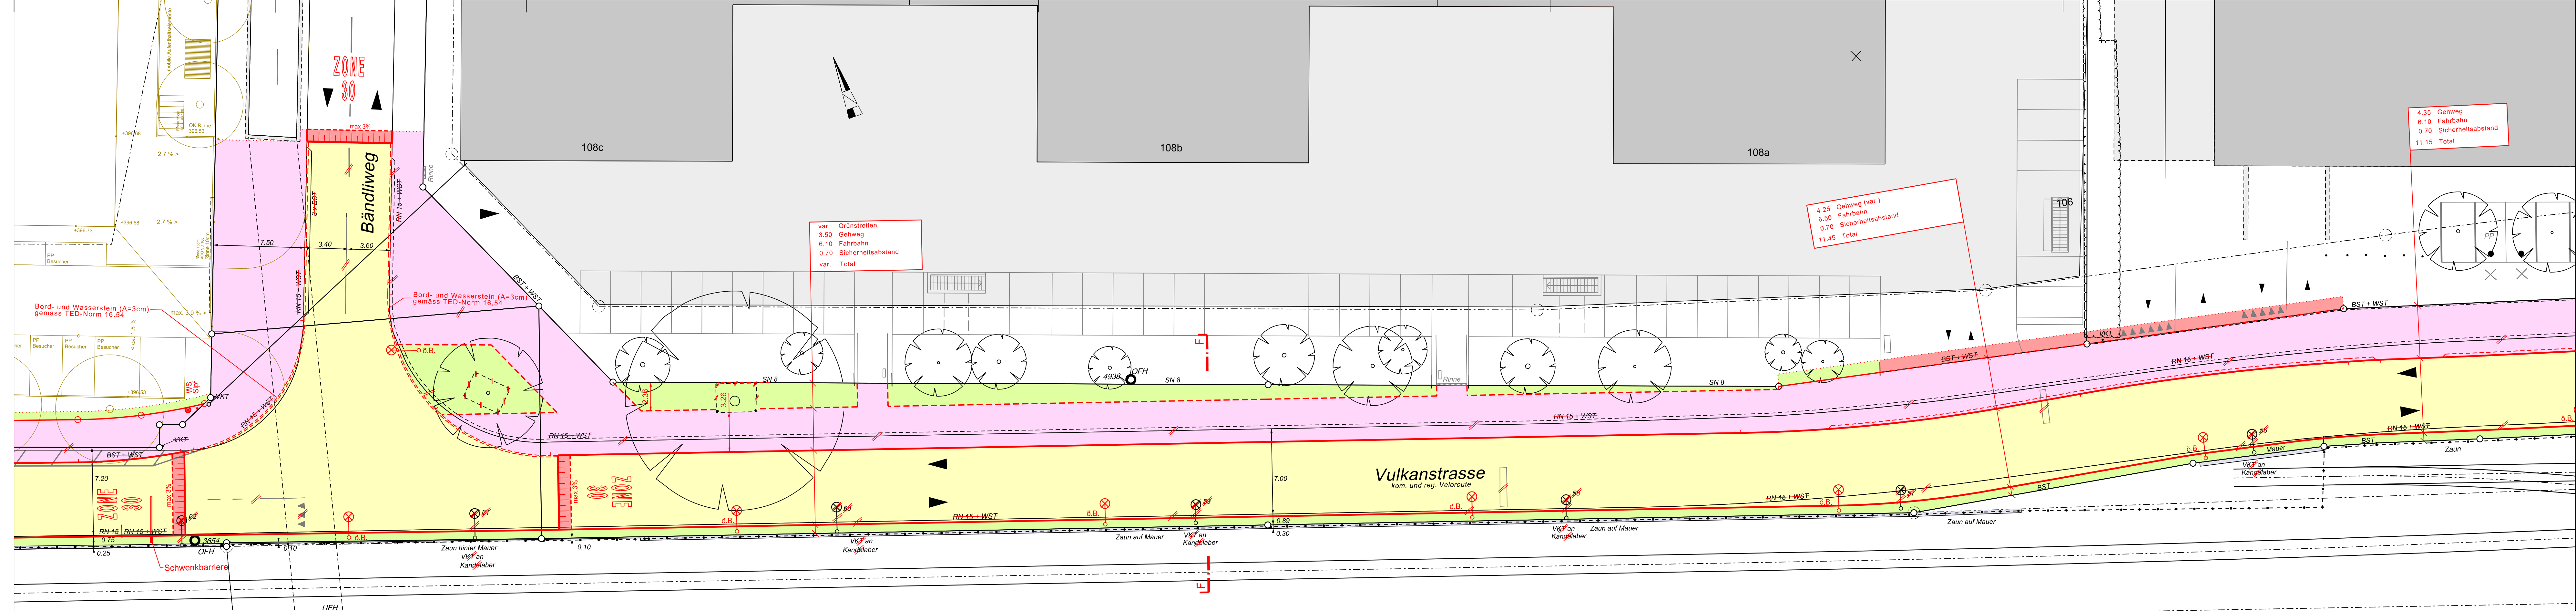

Baum - Bilanz	Bestehend	Fällen	Ersatz	Neu	Differenz	Bilanz
Bäume	2	0	0	18	+18	20

Bäume sind wertvolle Bestandteile des Stadtraums. Sie erfüllen ökologische, gestalterische und soziale Aufgaben. Sanierungen des öffentlichen Grundes werden mit grösstmöglicher Rücksicht auf den Baumbestand ausgeführt. Unausweichliche Fällungen basieren auf einer fachlichen Beurteilung.