

Stadt Zürich Tiefbauamt

Vorprojekt


Hesenlooweg
Hesenlooweg 9 - Entlisbergstrasse

Auflageplan gemäss § 13 StrG


Situation 1:200

Projektiert durch CH-8006 Zürich Wassenerstrasse 15 Telefon 058 451 74 50 www.ernchtberger.ch	Ernich + Berger AG Zürich Ingenieur- und Planer	Ausfertigung für Stadt Zürich Tiefbauamt Werterhalt Werdmühleplatz 3, 8001 Zürich Telefon 044 412 42 12			
Bearb. / Gepr. ors / gur	Datum 28.08.2020	Format 30 / 126	TAZ Bau - Nr. 17'094	Plan - Nr. 17'094-201	
TAZ Projektleitung huc	Änderung	Dateipfad P:\10_MicroStation\27851420_Vorprojekte\p1\13117'094_201_Sit.dgn			

Die Direktorin:

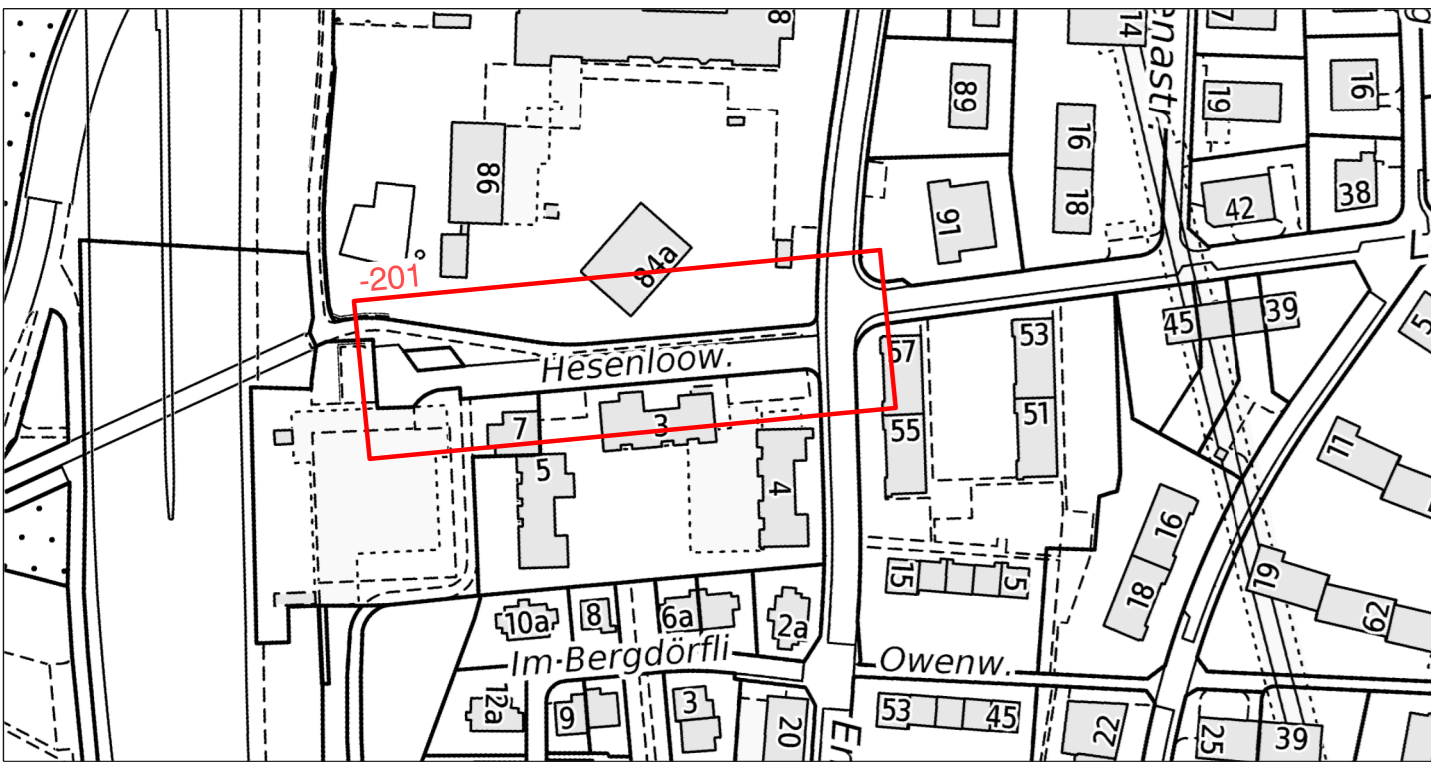

Legende	bestehend	Projektiert
Strassenflächen		
Fussgängerflächen		
Pflasterung		
VBZ - Anlagen		
Gebäude		
Grünflächen / Rabatten		
Baum / Baumkranz		
Mauern, Treppen		
öffentliche Beleuchtung (ö.B.)		
Inselschutzpfosten (IP) / Mast / VRA / VKT		
private Zu- + Wegfahrt		
Hauszugang		
Grenzpunkte / Grenzlinien		
Randstein		
Randsteinabsenkungen		
Belagsrampe		
Bundstein		
Bord- und Wasserstein		
Belagsgrenze		
Markierungen:		
Fussgängerstreifen		
Fahrspur		
kein Vortritt		
Parkplätze öffentlich (P)		
Parkplätze privat (PP)		

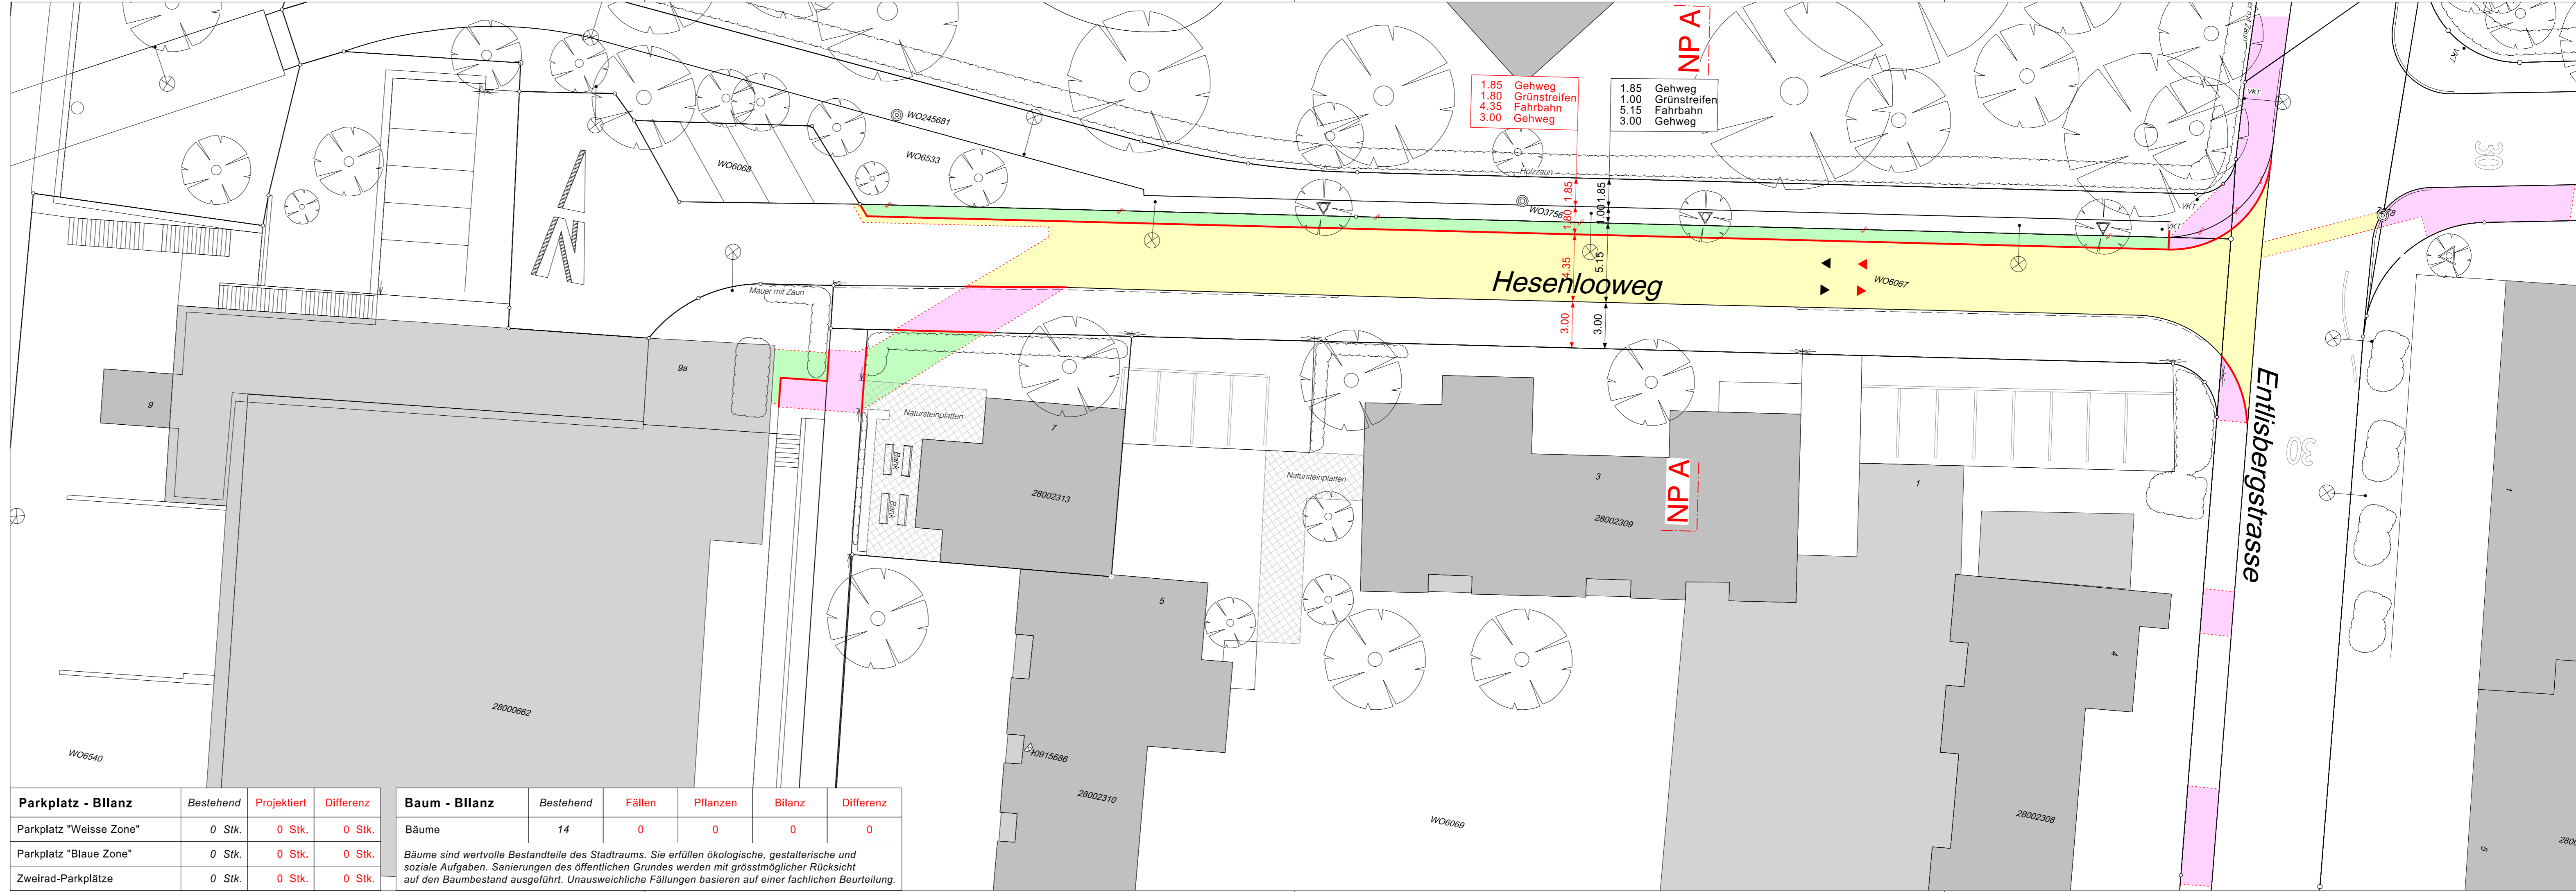

Parkplatz - Bilanz	Bestehend	Projektiert	Differenz
Parkplatz "Weisse Zone"	0 Stk.	0 Stk.	0 Stk.
Parkplatz "Blaue Zone"	0 Stk.	0 Stk.	0 Stk.
Zweirad-Parkplätze	0 Stk.	0 Stk.	0 Stk.

Baum - Bilanz	Bestehend	Fällen	Pflanzen	Bilanz	Differenz
Bäume	14	0	0	0	0

Bäume sind wertvolle Bestandteile des Stadtraums. Sie erfüllen ökologische, gestalterische und soziale Aufgaben. Sanierungen des öffentlichen Grundes werden mit grösstmöglicher Rücksicht auf den Baumbestand ausgeführt. Unausweichliche Fällungen basieren auf einer fachlichen Beurteilung.