

Stadt Zürich Tiefbauamt



Bauprojekt
Schwamendingenstrasse
 Ueberland- bis Winterthurerstrasse
 Ueberlandstrasse bis Riedgrabenweg

Auflageplan gemäss §16 StrG

Situation 1 : 200

Projektiert durch	SEINZ	Ausfertigung für	Schwamendingenstrasse 7 CH-8052 Zürich Tel. 044 338 78 78 www.seinz.ch
Bearb. / Gepr.	na / ve	Datum	26.10.2020
TAZ Projektierung	CBU	Format	60 / 126
		TAZ Bau - Nr.	14'099
		Plan - Nr.	14099-311

Die Direktorin :

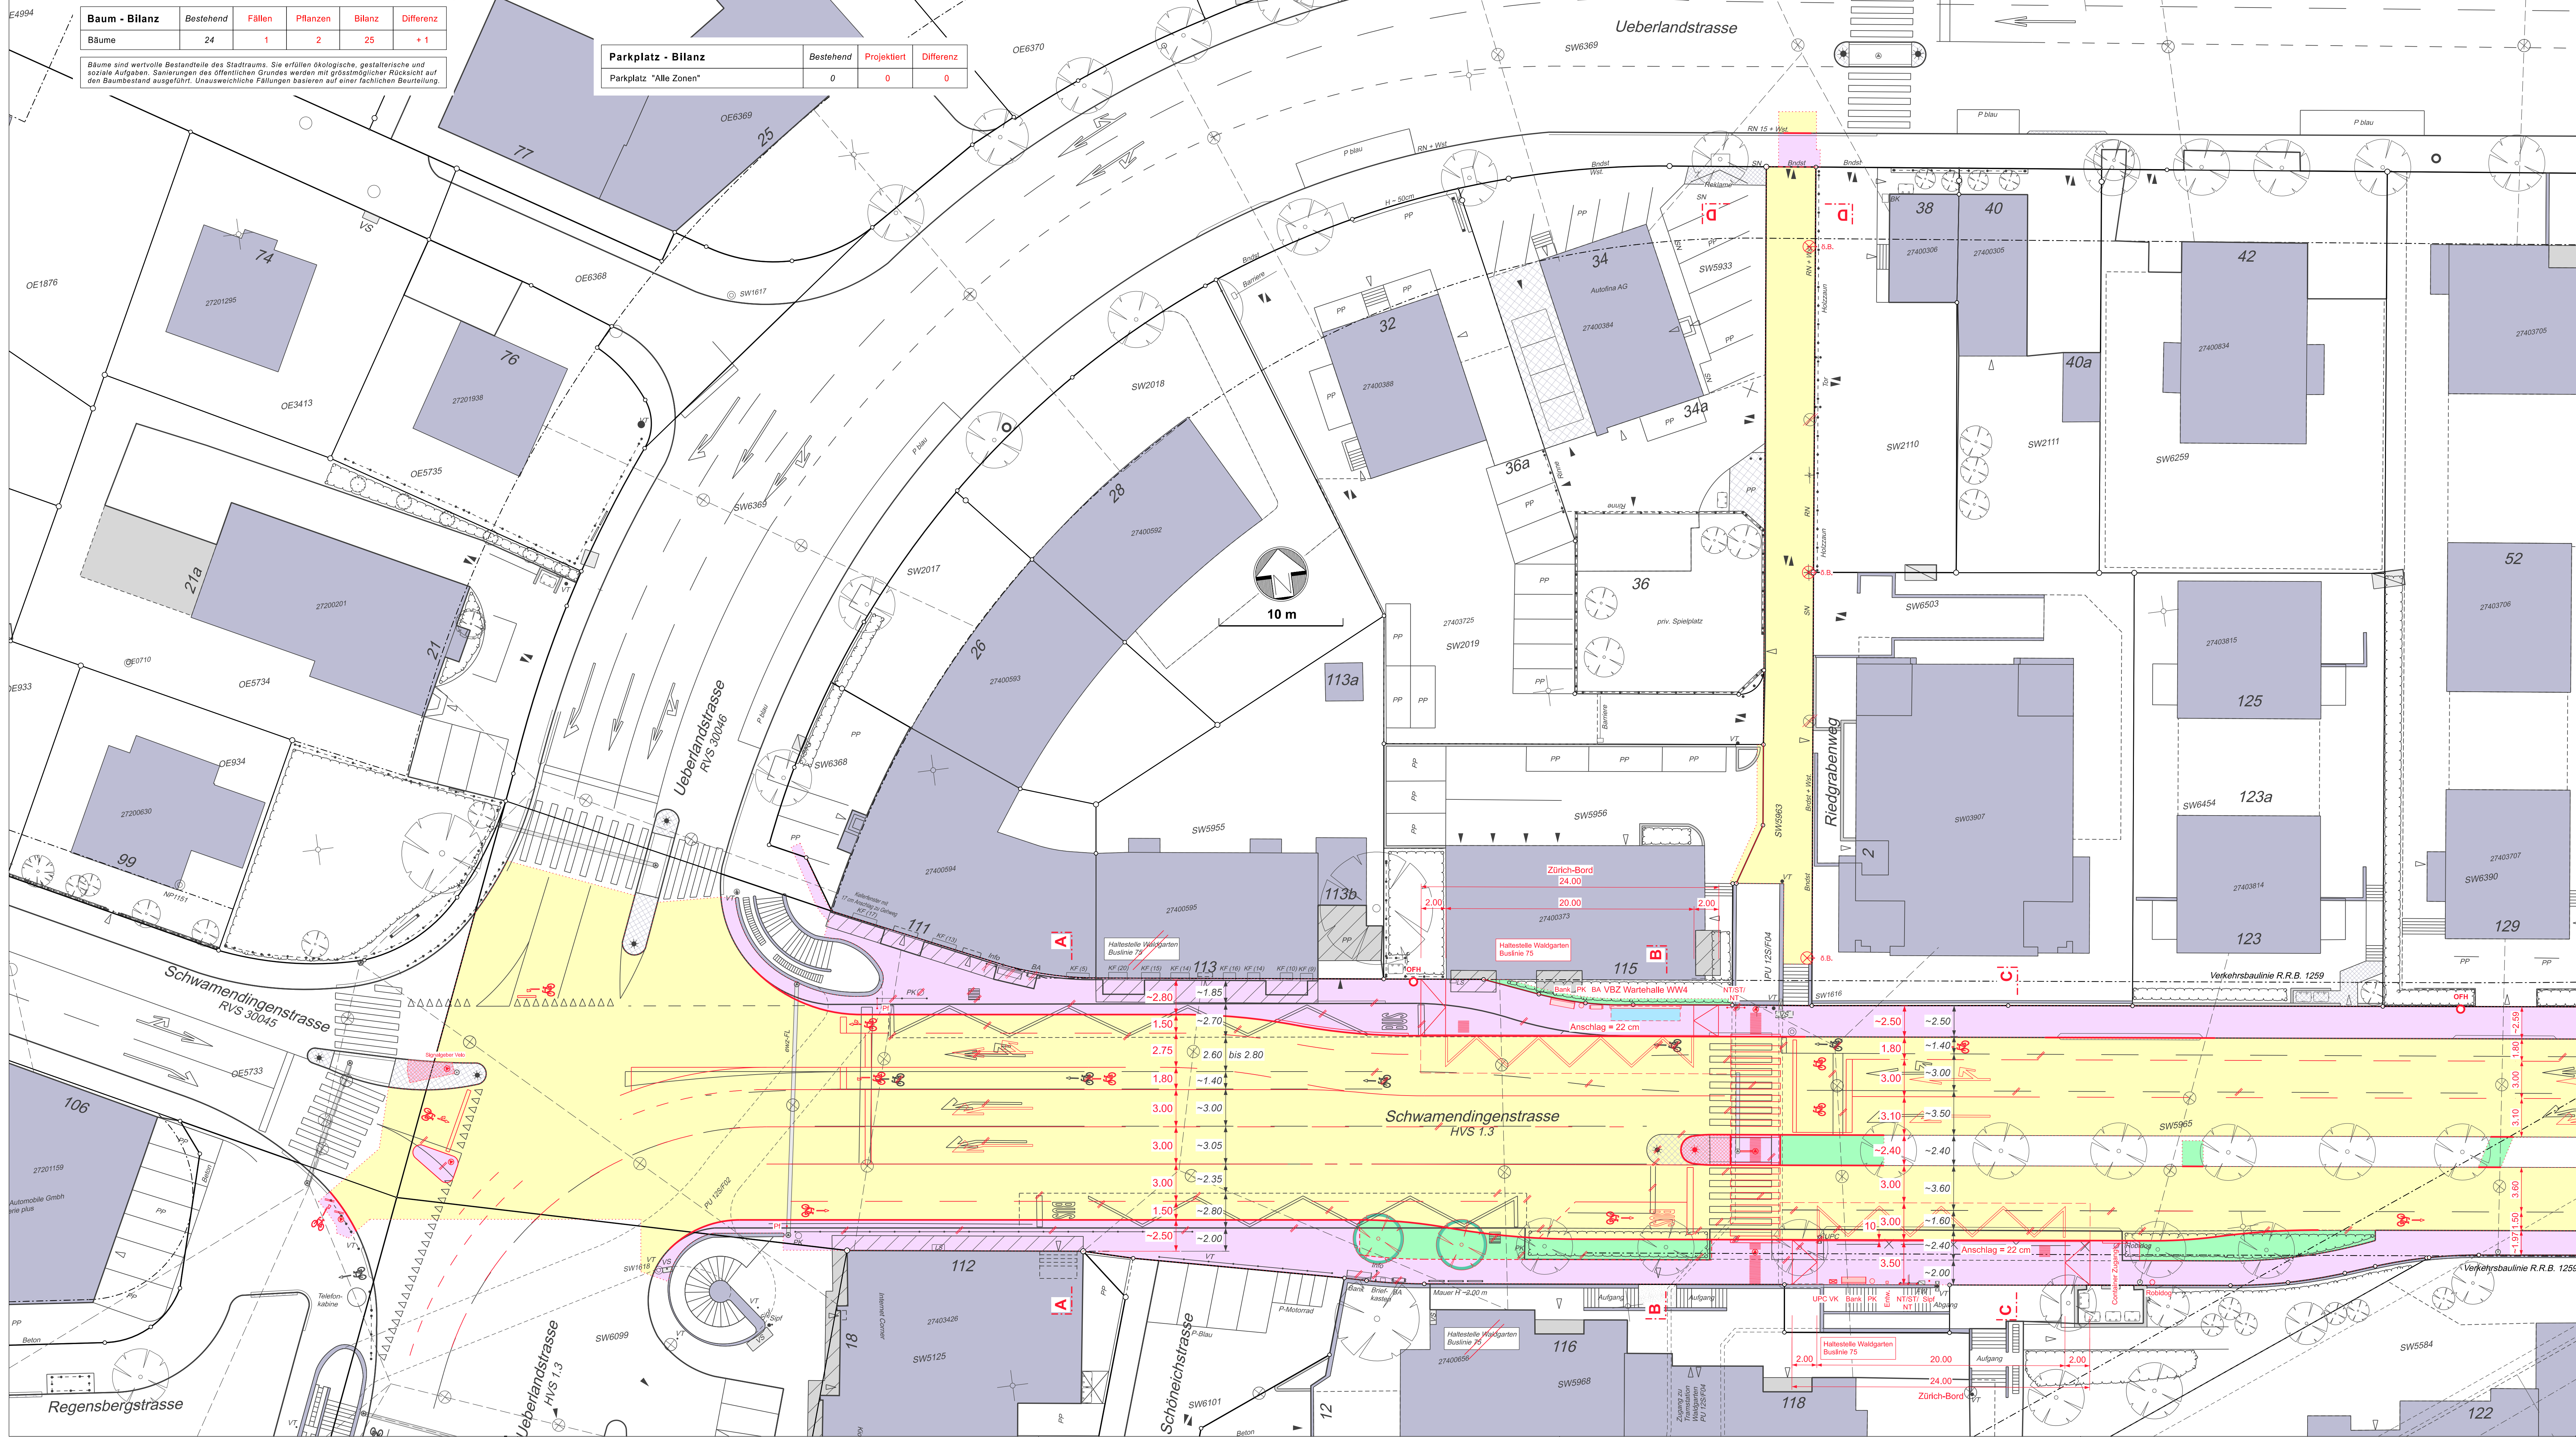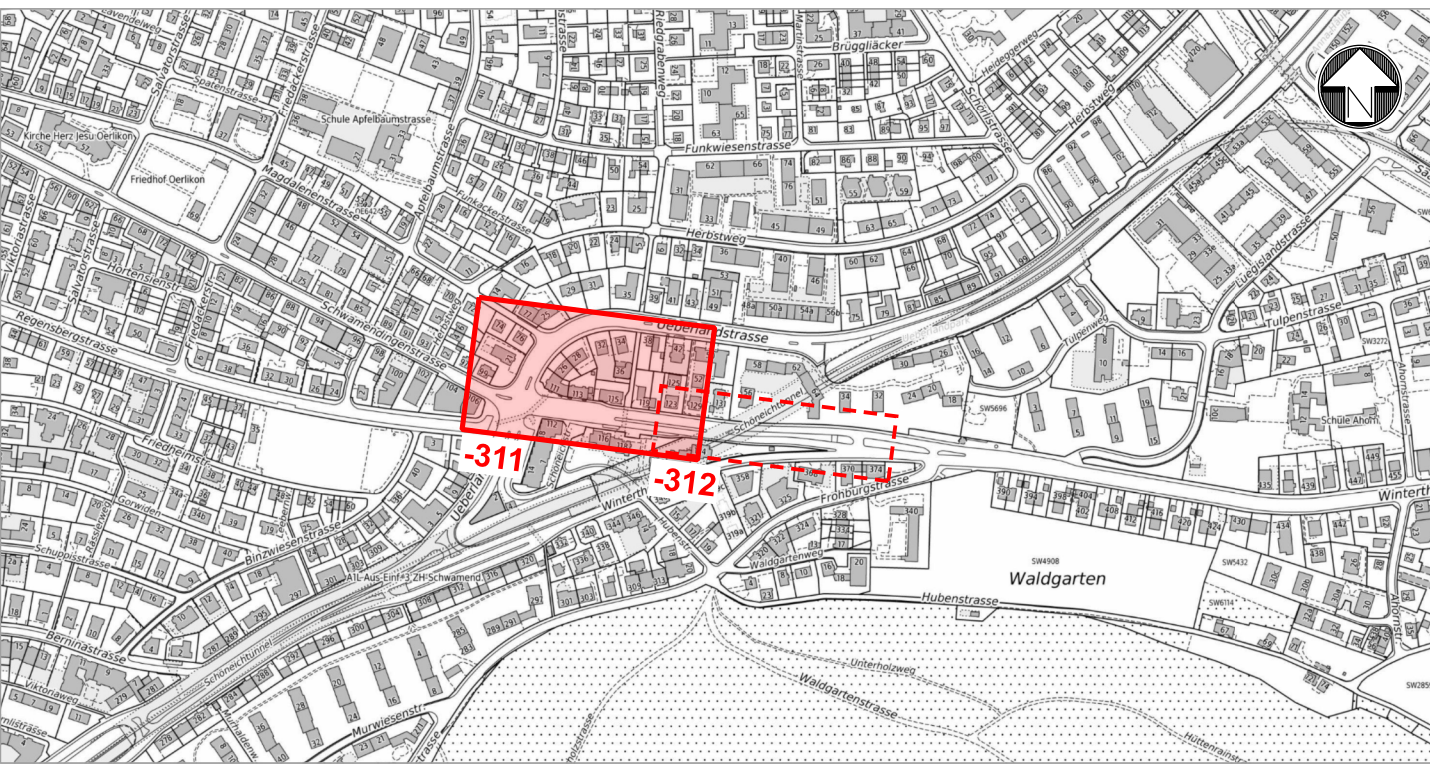

Baum - Bilanz

Bestehend	Fällen	Pflanzen	Bilanz	Differenz	
Bäume	24	1	2	25	+1

Bäume sind wertvolle Bestandteile des Stadtraums. Sie erfüllen ökologische, gestalterische und soziale Aufgaben. Samenergebnisse des öffentlichen Grundes werden mit grösstmöglicher Rücksicht auf den Baubestand ausgeführt. Unausweichliche Fällungen basieren auf einer fachlichen Beurteilung.

Parkplatz - Bilanz

Bestehend	Projektiert	Differenz	
Parkplatz "Alle Zonen"	0	0	0

Legende

	bestehend	Projektiert
Strassenflächen	[Symbol]	[Symbol]
Fussgängerflächen	[Symbol]	[Symbol]
Plästerungen	[Symbol]	[Symbol]
Gebäude / Arkaden / Vordächer	[Symbol]	[Symbol]
Grünflächen / Rabatten	[Symbol]	[Symbol]
VBZ - Anlagen	[Symbol]	[Symbol]
Baum / Baumkranz	[Symbol]	[Symbol]
Mauern, Treppen	[Symbol]	[Symbol]
Lichtschaft (LS)	[Symbol]	[Symbol]
Öffentliche Beleuchtung (ö.B.)	[Symbol]	[Symbol]
Abspannmast ö.B. / VBZ	[Symbol]	[Symbol]
Verkehrstafel (VT)	[Symbol]	[Symbol]
Inschutzpfosten (IP)	[Symbol]	[Symbol]
Verkehrsregelanlage (VRA)	[Symbol]	[Symbol]
VRA - Winkelmast / Signalbrücke	[Symbol]	[Symbol]
VRA - Ausleger	[Symbol]	[Symbol]
Verteilkabine ewz / UPC	[Symbol]	[Symbol]
Oberflurhydrant (OFH)	[Symbol]	[Symbol]
Absperpfosten / Zaun	[Symbol]	[Symbol]
private Zu- + Wegfahrt	[Symbol]	[Symbol]
Hauszugang	[Symbol]	[Symbol]
Grenzpunkte / Grenzlinien	[Symbol]	[Symbol]
Randstein	[Symbol]	[Symbol]
Zürich-Bord	[Symbol]	[Symbol]
Randsteinsenkungen	[Symbol]	[Symbol]
Rand- und Wasserstein	[Symbol]	[Symbol]
Wasserstein	[Symbol]	[Symbol]
Stellplatte	[Symbol]	[Symbol]
Belagsgrenze	[Symbol]	[Symbol]
Drittprojekt	[Symbol]	[Symbol]
Fussgängerstreifen	[Symbol]	[Symbol]
kein Vortritt	[Symbol]	[Symbol]
Taktill-visuelle Markierung	[Symbol]	[Symbol]
Bushaltestelle	[Symbol]	[Symbol]