

**Stadt Zürich Tiefbauamt**

**Bauprojekt**

**Hofacker-, Biberlinstrasse und Klusweg**



Klusweg, Abschnitt Biberlinstrasse bis Klusweg 34

**Auflageplan gemäss §16 StrG**

**Situation 1:200**

Projektiert durch	Ausfertigung für			
<b>FPREISIGAG</b>				
BAUINGENIEUR UND PLANER SA USIC HAGENHOLZSTRASSE 63B, CH-8050 ZÜRICH, T 044 308 85 85 ZÜRICH@PREISIG.CH WWW.PREISIG.CH				
Bearb. / Gepr.	Datum	Format	TAZ Bau - Nr.	Plan - Nr.
scl / koa	20.11.2020	30 / 126	15083	1794.200-15
TAZ Projektleitung	Änderungen		Dateipfad	
SCM			H:\projekte_neu\1794_Hofackerstrasse\mstation\200_bauprojekt	

Legende:	Bestehend	Projektiert
Strassenflächen		
Fussgängerflächen		
Pflästerungen		
Gebäude		
Grünflächen / Rabatten		
Baum / Baumkranz		
Mauern, Treppen		
öffentliche Beleuchtung (öB)		
Mauerhaken		
Verkehrsregelungsanlage (VRA)		
Private Zu- + Wegfahrt		
Hauszugang		
Verkehrstafel / Rack "Tempo30"		
Grenzpunkte / Grenzlinien		
Randstein		
Randsteinabsenkungen		
Belagsrampe		
Bundstein		
Bord- und Wasserstein		
Belagsgrenze		
<b>Markierungen:</b>		
Fussgängerstreifen		
kein Vortritt		
Parkplätze öffentlich (P) Parkplätze privat (PP)		
Taktil-visuelle Markierung		

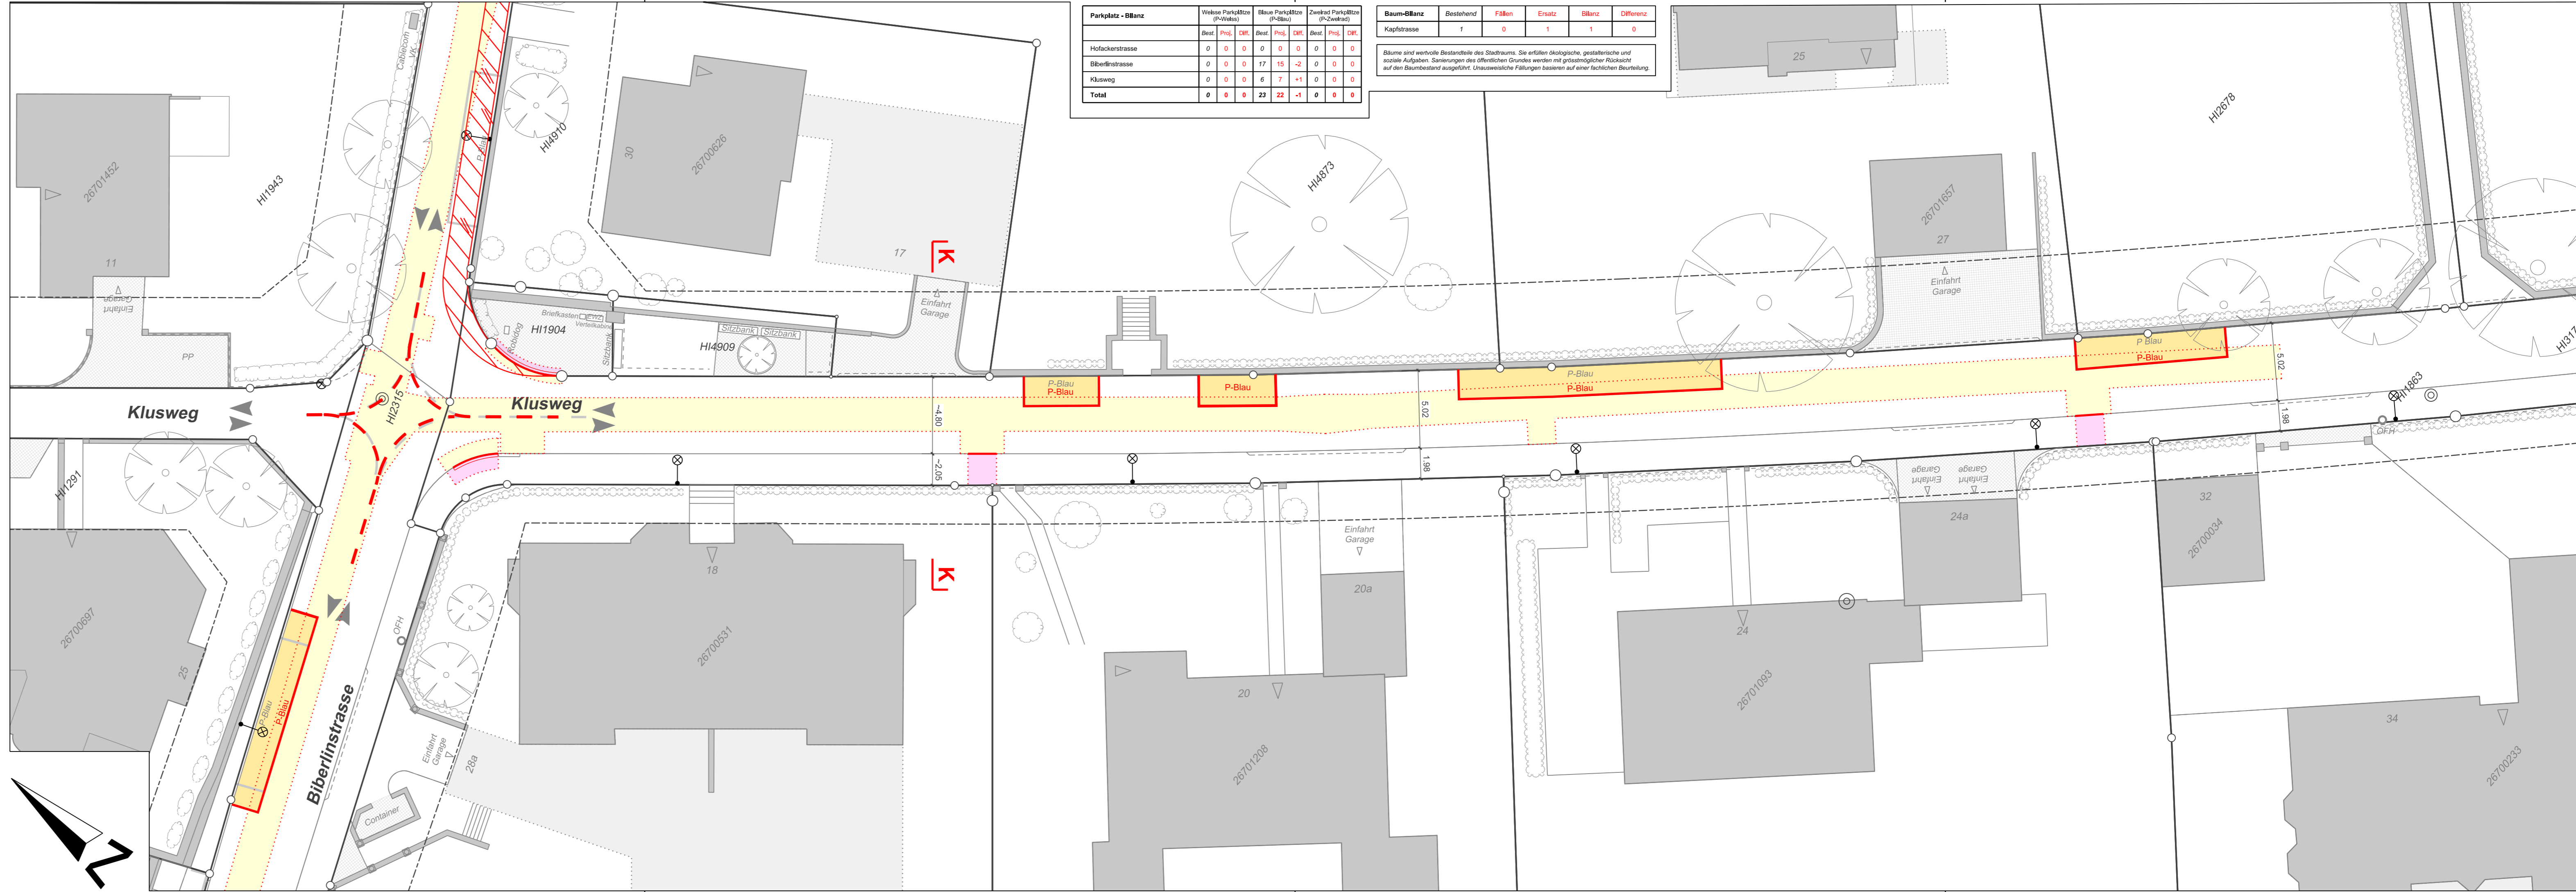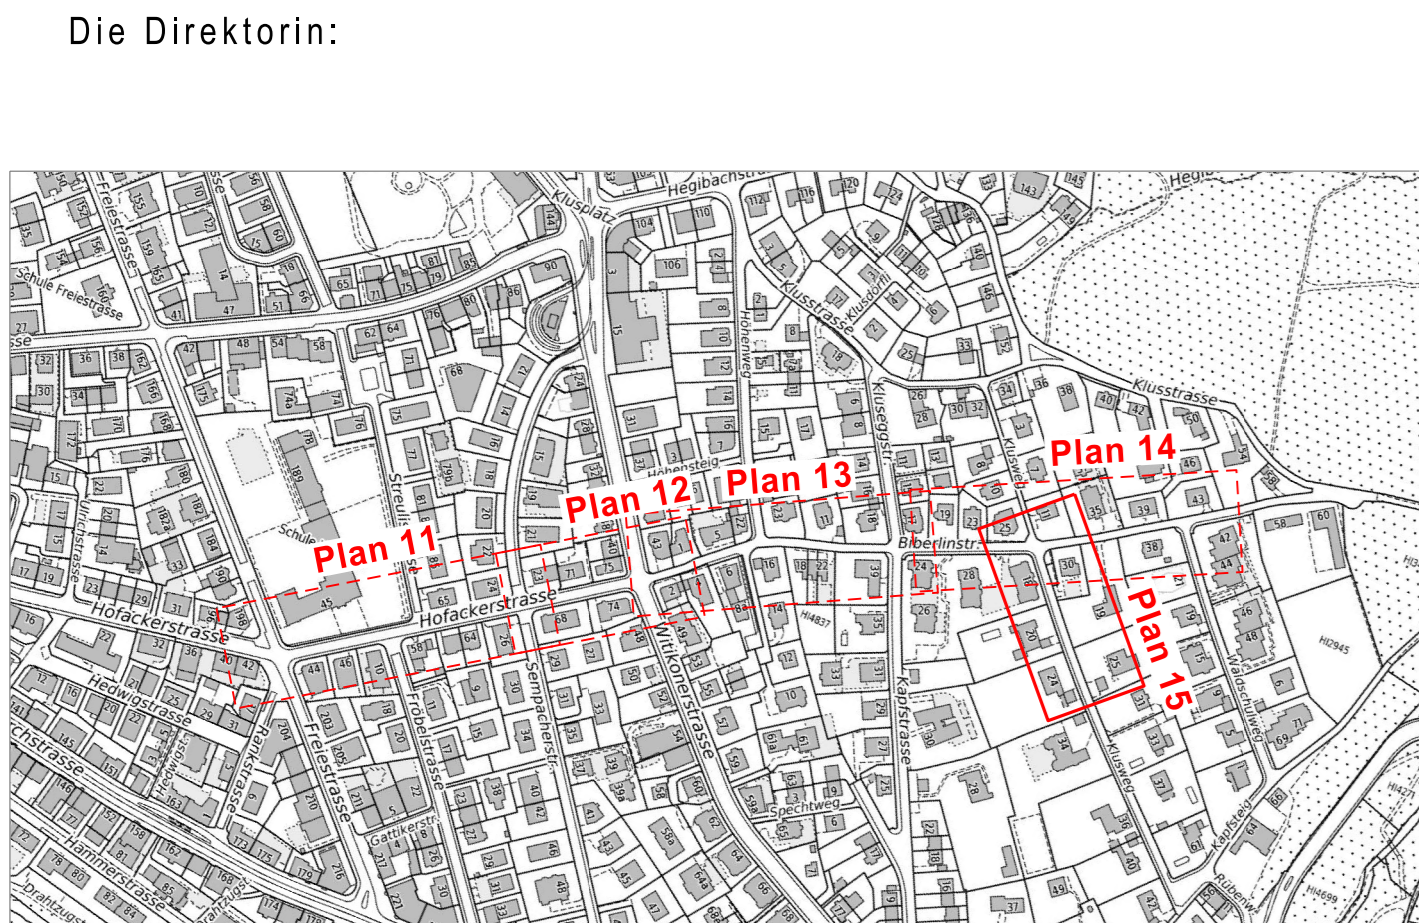

Parkplatz - Bilanz	Weisse Parkfläche (P-Weiss)			Blaue Parkfläche (P-Blau)			Zweifeld Parkfläche (P-Zweifeld)		
	Best.	Proj.	Diff.	Best.	Proj.	Diff.	Best.	Proj.	Diff.
Hofackerstrasse	0	0	0	0	0	0	0	0	0
Biberlinstrasse	0	0	0	17	15	-2	0	0	0
Klusweg	0	0	0	6	7	+1	0	0	0
<b>Total</b>	<b>0</b>	<b>0</b>	<b>0</b>	<b>23</b>	<b>22</b>	<b>-1</b>	<b>0</b>	<b>0</b>	<b>0</b>

Baum-Bilanz	Bestehend	Fällen	Ersatz	Bilanz	Differenz
Kapfstrasse	1	0	1	1	0

Bäume sind wertvolle Bestandteile des Stadtraums. Sie erfüllen ökologische, gestalterische und soziale Aufgaben. Sanierungen des öffentlichen Grundes werden mit größtmöglicher Rücksicht auf den Baumbestand ausgeführt. Unzuverlässige Fällungen basieren auf einer fachlichen Beurteilung.