


Projektiert durch <b>Basler &amp; Hofmann</b> Ingenieure, Planer und Berater Förchstrasse 395, Postfach, CH-8032 Zürich T +41 44 387 11 22, F +41 44 387 11 00 www.baslerhofmann.ch		Ausfertigung für		
Bearb. / Gepr. WOS / BUO	Datum 25.11.2020	Format 30 / 84	TAZ Bau - Nr. 17'028	Plan - Nr. 17028 - 042
GSZ Projektleitung GFK (STR)	Änderungen	Dateipfad G:\BHCH\01_Projekte\06633_Quartierpark_Thurgauerstrasse 10_CAD_BIM_GIS\33_AufP\Plaene\§16		

Die Direktorin :

Profil A - A  
Grubenackerstrasse

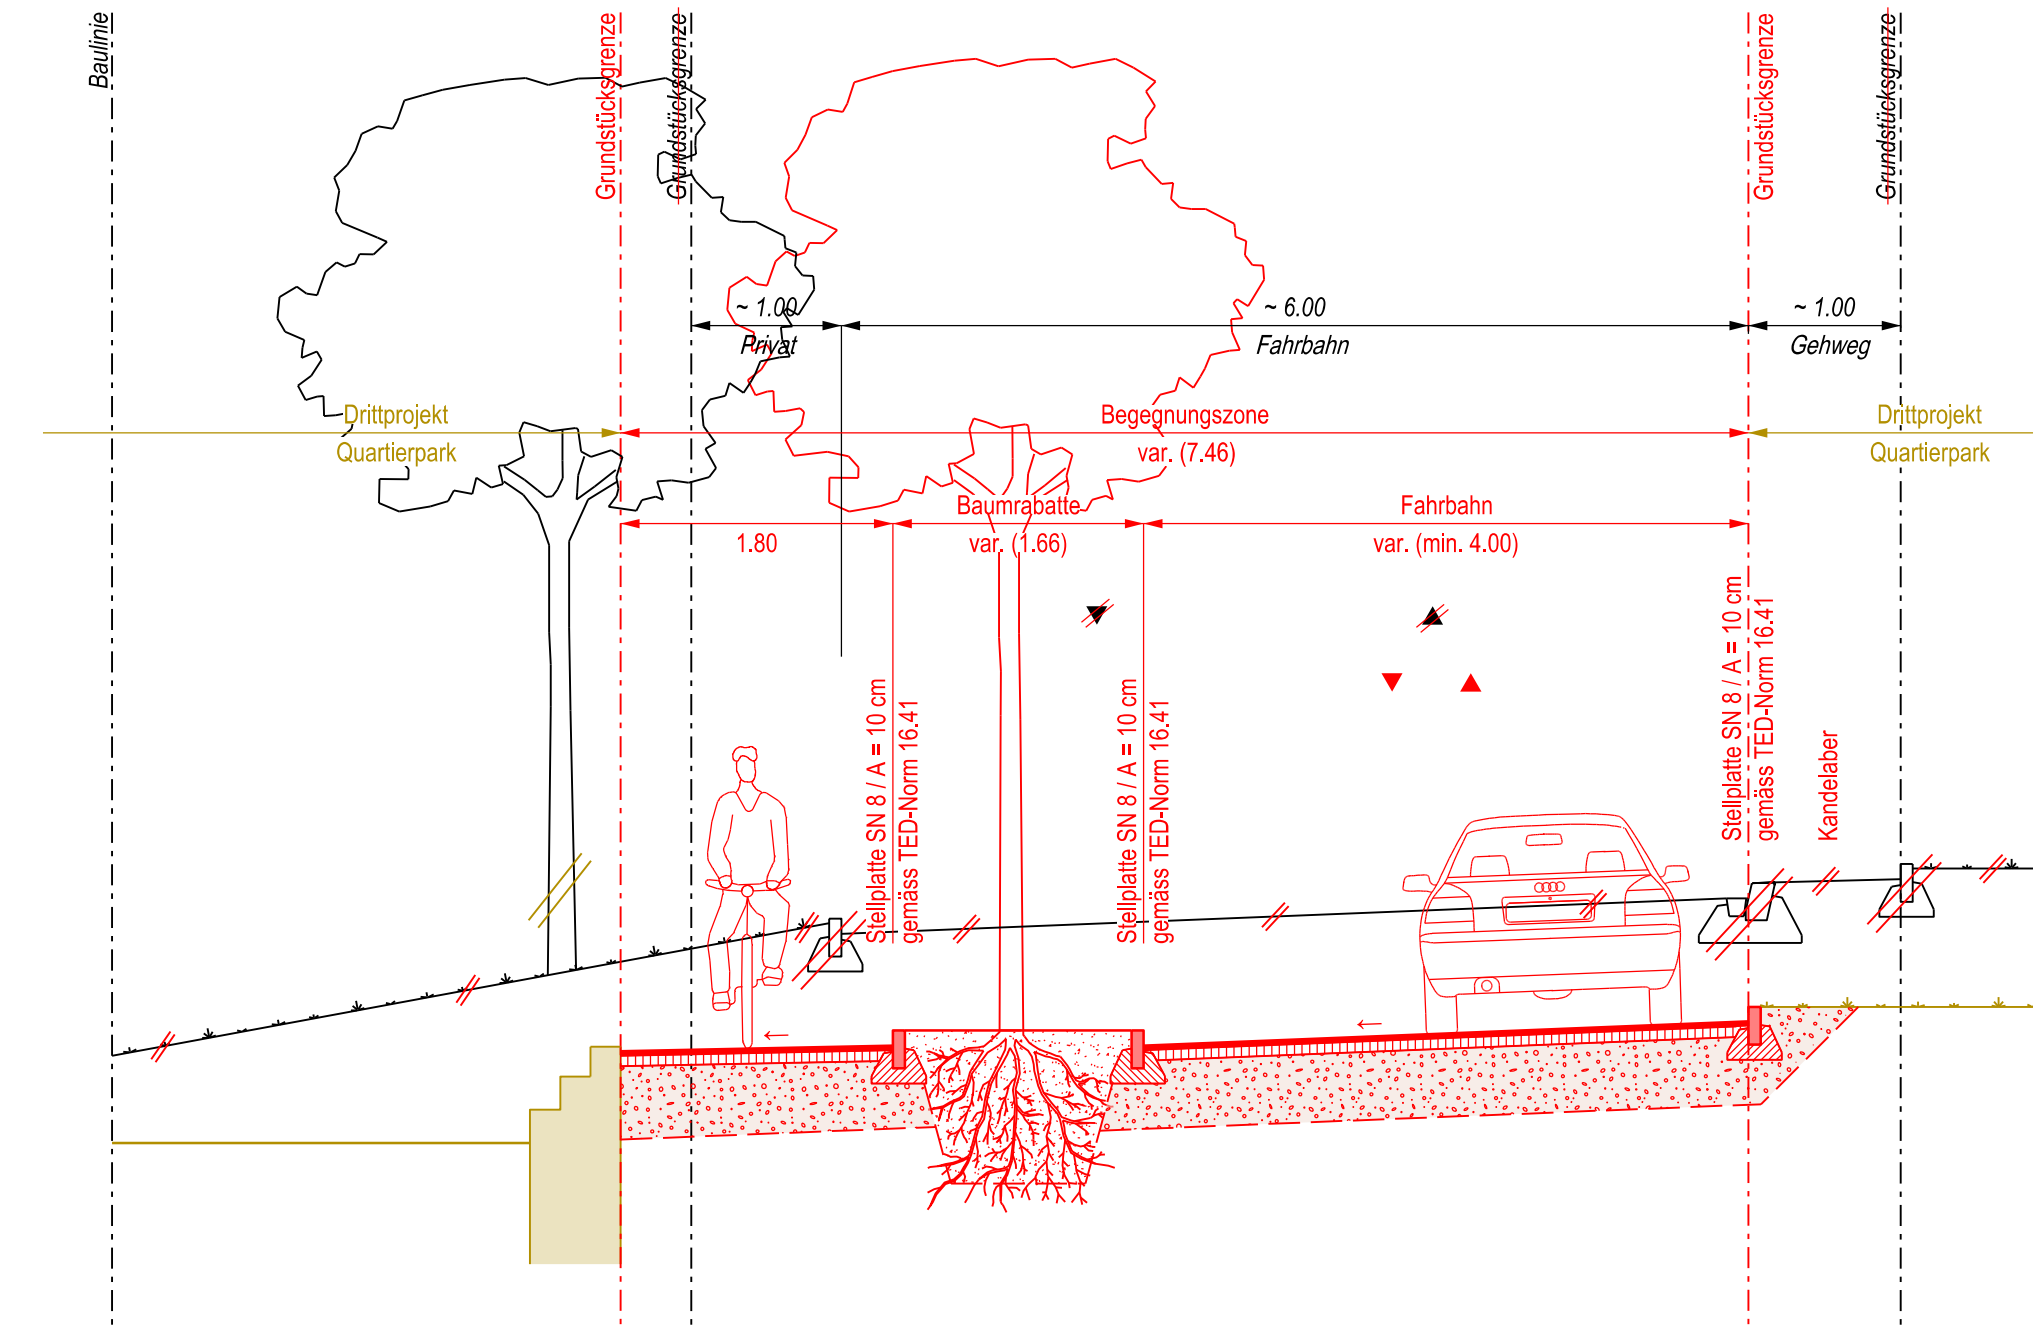

Profil B - B  
Grubenackerstrasse

