
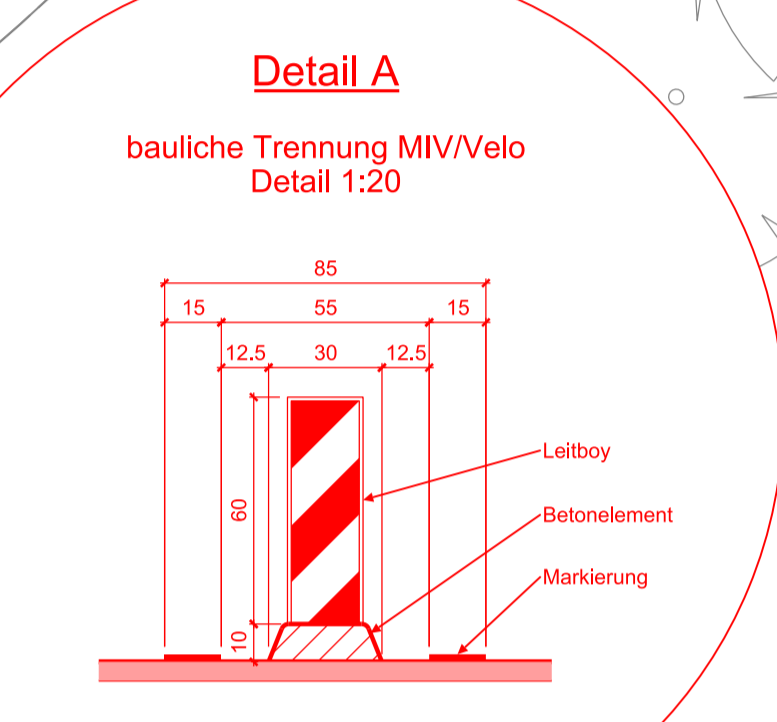


| Legende: | Bestehend | Projekt |
|---|-----------|---------|
| Strassenflächen | | |
| Fussgängerflächen | | |
| Gebäude Privat | | |
| Grünflächen / Rabatten | | |
| Anschlussprojekt / Drittprojekt | | |
| Baum / Baumkranz | | |
| Grosssträucher z.B. Salix-Arten | | |
| Mauern, Treppen | | |
| öffentliche Beleuchtung (ÖB) | | |
| Inselstützpfosten (IP) / Mast / Verkehrsregelungsanlage (VRA) | | |
| Private Zu- + Wegfahrt | | |
| Rampe | | |
| Grenzpunkte / Grenzlinien | | |
| Baulinien | | |
| Randstein | | |
| Randsteinabsenkungen | | |
| Belagsgrenze | | |
| Belagsrampe | | |
| Markierungen: | | |
| Fussgängerstreifen | | |
| Fahrsuren | | |
| kein Vortritt | | |
| Velopiktogramme | | |
| Parkplätze öffentlich (P) | | |
| Parkplätze privat (PP) | | |
| Taktil-visuelle Markierung | | |

| Parkplatz - Bilanz (im Projektperimeter) | Bestehend | Projekt | Differenz |
|--|-----------|---------|-----------|
| Parkplatz "Weisse Zone" (P-Weiss) | 0 | 0 | 0 |
| Parkplatz "Blaue Zone" (P-Blau) | 0 | 0 | 0 |
| Zweiradparkplätze (P-Zweiss) | 0 | 0 | 0 |
| Behinderten-Parkplatz (P-Beh) | 0 | 0 | 0 |
| Güterumschlag | 0 | 0 | 0 |

| Baum-Bilanz (im Projektperimeter) | Bestehend | Fällen | Pflanzen | Bilanz | Differenz |
|-----------------------------------|-----------|--------|----------|--------|-----------|
| Bäume | 3 | 2 | 0 | 0 | -2 |

Bäume sind wertvolle Bestandteile des Stadtraums. Sie erfüllen ökologische, gestalterische und soziale Aufgaben. Sanierungen des öffentlichen Grundes werden mit grösstmöglicher Rücksicht auf den Baumbestand ausgeführt. Unausweichliche Fällungen basieren auf einer fachlichen Beurteilung.

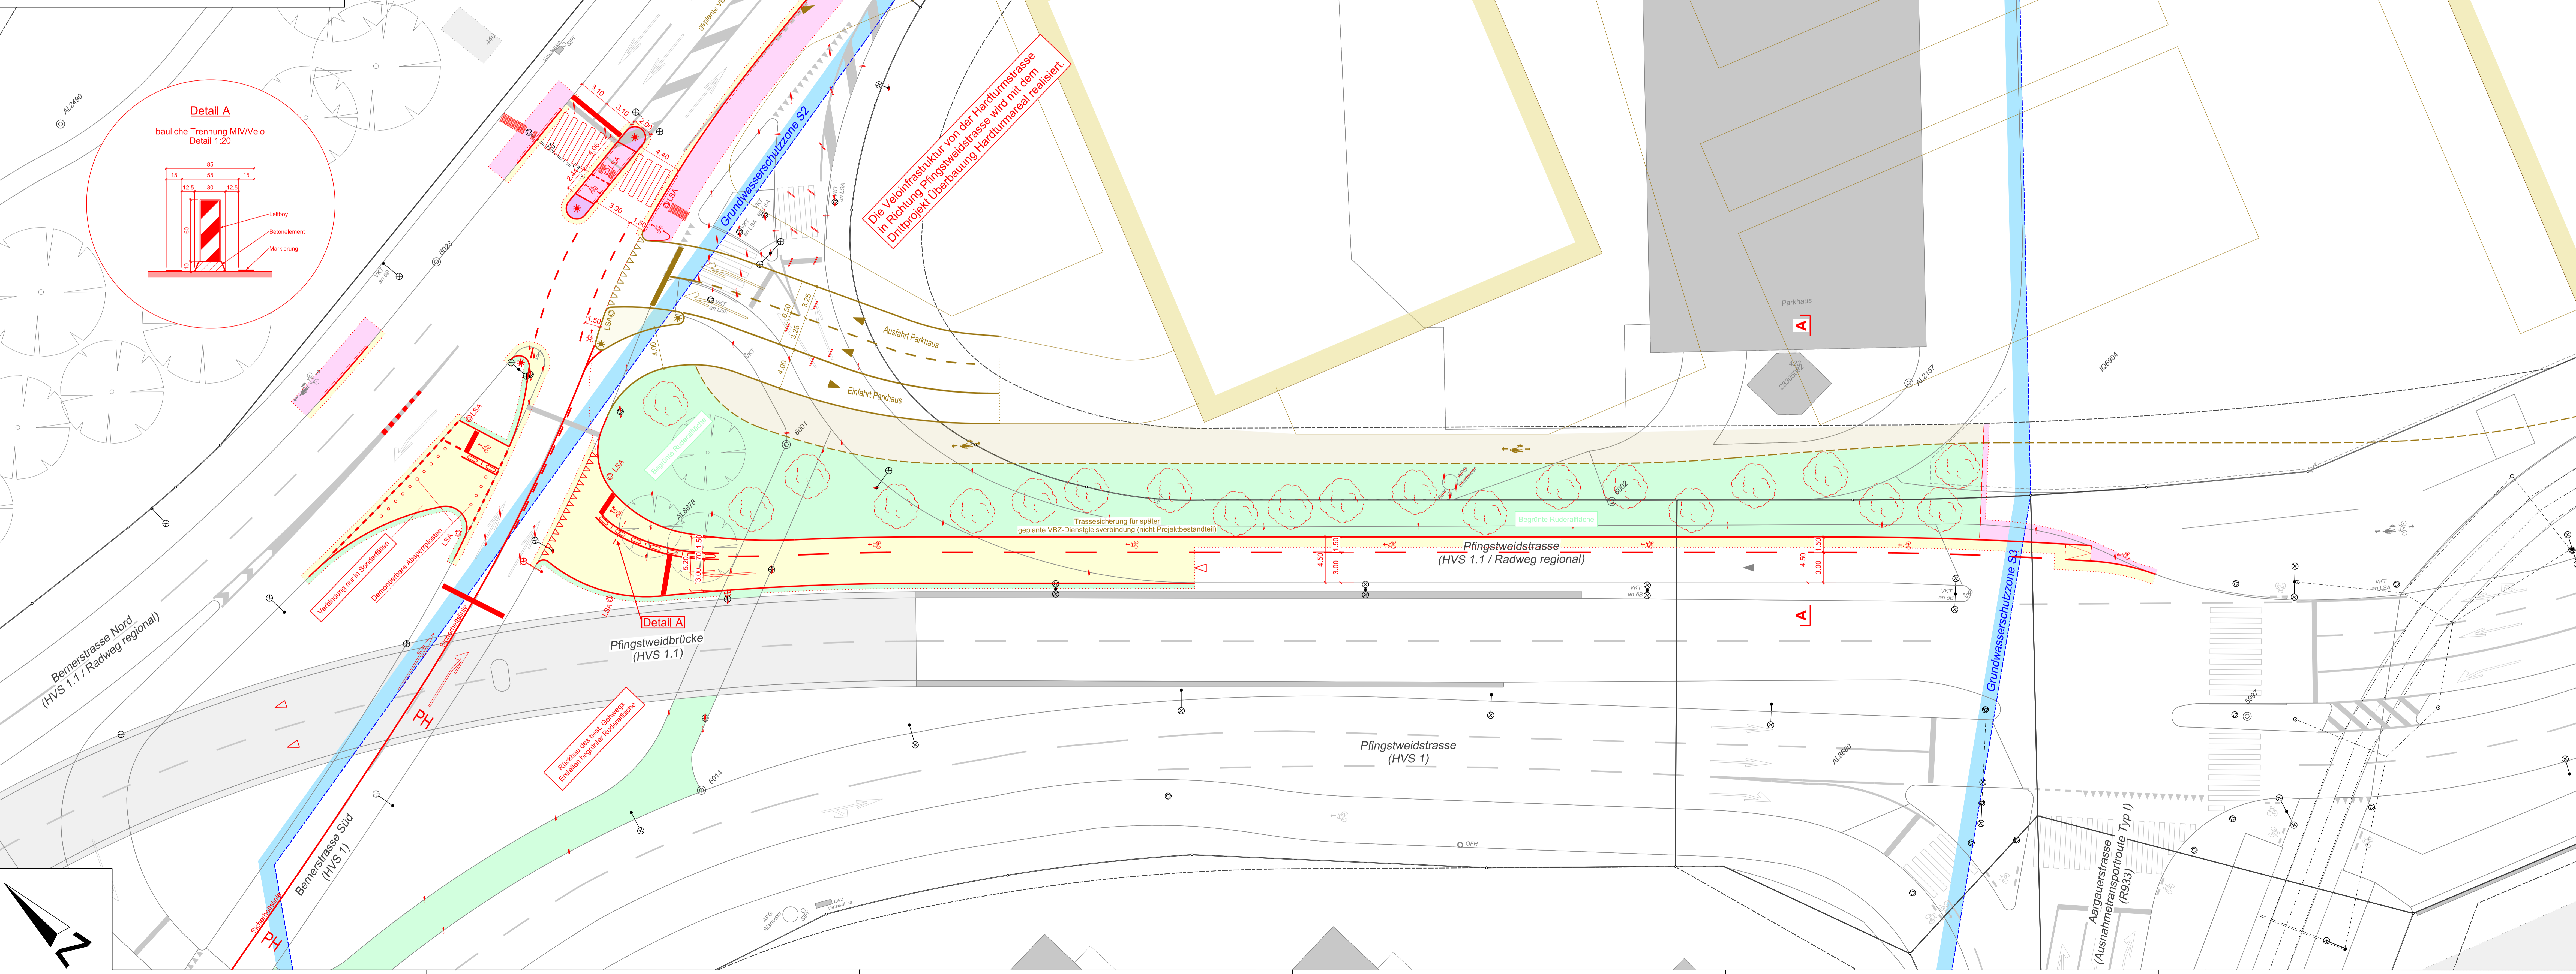

Die Velofrastradu von der Hardturmstrasse in Richtung Pfingstweidstrasse wird mit dem Drittprojekt Überbauung Hardturmareal realisiert.

Detail A

Pfingstweidbrücke (HVS 1.1)

Rückbau des west. Gehwegs Erhalten bestehender Pflanzfläche

Stadt Zürich Tiefbauamt

Bauprojekt
Pfingstweid-, Hardturm-, Förlibuckstrasse
 Neugestaltung Strassenraum um das Hardturmareal

Auflageplan gemäss §16 StrG

Situation 1:200

| | |
|---|---------------------|
| Projektiert durch | Ausfertigung für |
| PREISGAG | |
| Bearb. / Gepr. she / hba | Datum 26.03.2021 |
| Format 60 x 147 | TAZ Bau - Nr. 17067 |
| Plan - Nr. 1806.200-11 | |
| TAZ Projektleitung MAN | Änderungen |
| Dateipfad | |
| W:\projekte_neu\1806_TAZ_Hardturm\mstrat\101_vorprojekt | |

