

**Stadt Zürich Tiefbauamt**

**Bauprojekt**

# Opfikonstrasse

## Haltestelle Auzelg

**Auflageplan gemäss §16 StrG**

**Situation 1 : 200**

Partner  
Verkehrsbetriebe Zürich

Projektiert durch  
**Ingenieurbüro Walter**  
Friesenbergstrasse 98 8055 Zürich  
Tel. 044 / 450 66 88 Fax. 044 / 450 66 89  
E-Mail: ibwalter@swissonline.ch

Ausfertigung für

Bearb. / Gepr.	Datum	Format	TAZ Bau - Nr.	Plan - Nr.
JW / Wa	24.02.2021	30 / 105	19'046	19'046-21
TAZ Projektleiter	Änderungen	Dateipfad		
GIG				




**Baum - Bilanz**

Bestehend	Fallen	Ersatz	Differenz
Bäume	0 Stk	0 Stk	+ / - 0 Stk

Bäume sind wertvolle Bestandteile des Stadtraums. Sie erfüllen ökologische, gestalterische und soziale Aufgaben. Sanierungen des öffentlichen Grundes werden mit grösstmöglicher Rücksicht auf den Baumbestand ausgeführt. Unausweichliche Fällungen basieren auf einer fachlichen Beurteilung.

**Parkplatz - Bilanz**

Bestehend	Projekt	Differenz
Parkplätze "weisse Zone"	0 Stk	+ / - 0 Stk
Parkplätze "blaue zone"	0 Stk	+ / - 0 Stk
Zweiradparkplätze	0 Stk	+ / - 0 Stk
Behinderten- Parkplätze	0 Stk	+ / - 0 Stk
Güterumschlag	0 Stk	+ / - 0 Stk

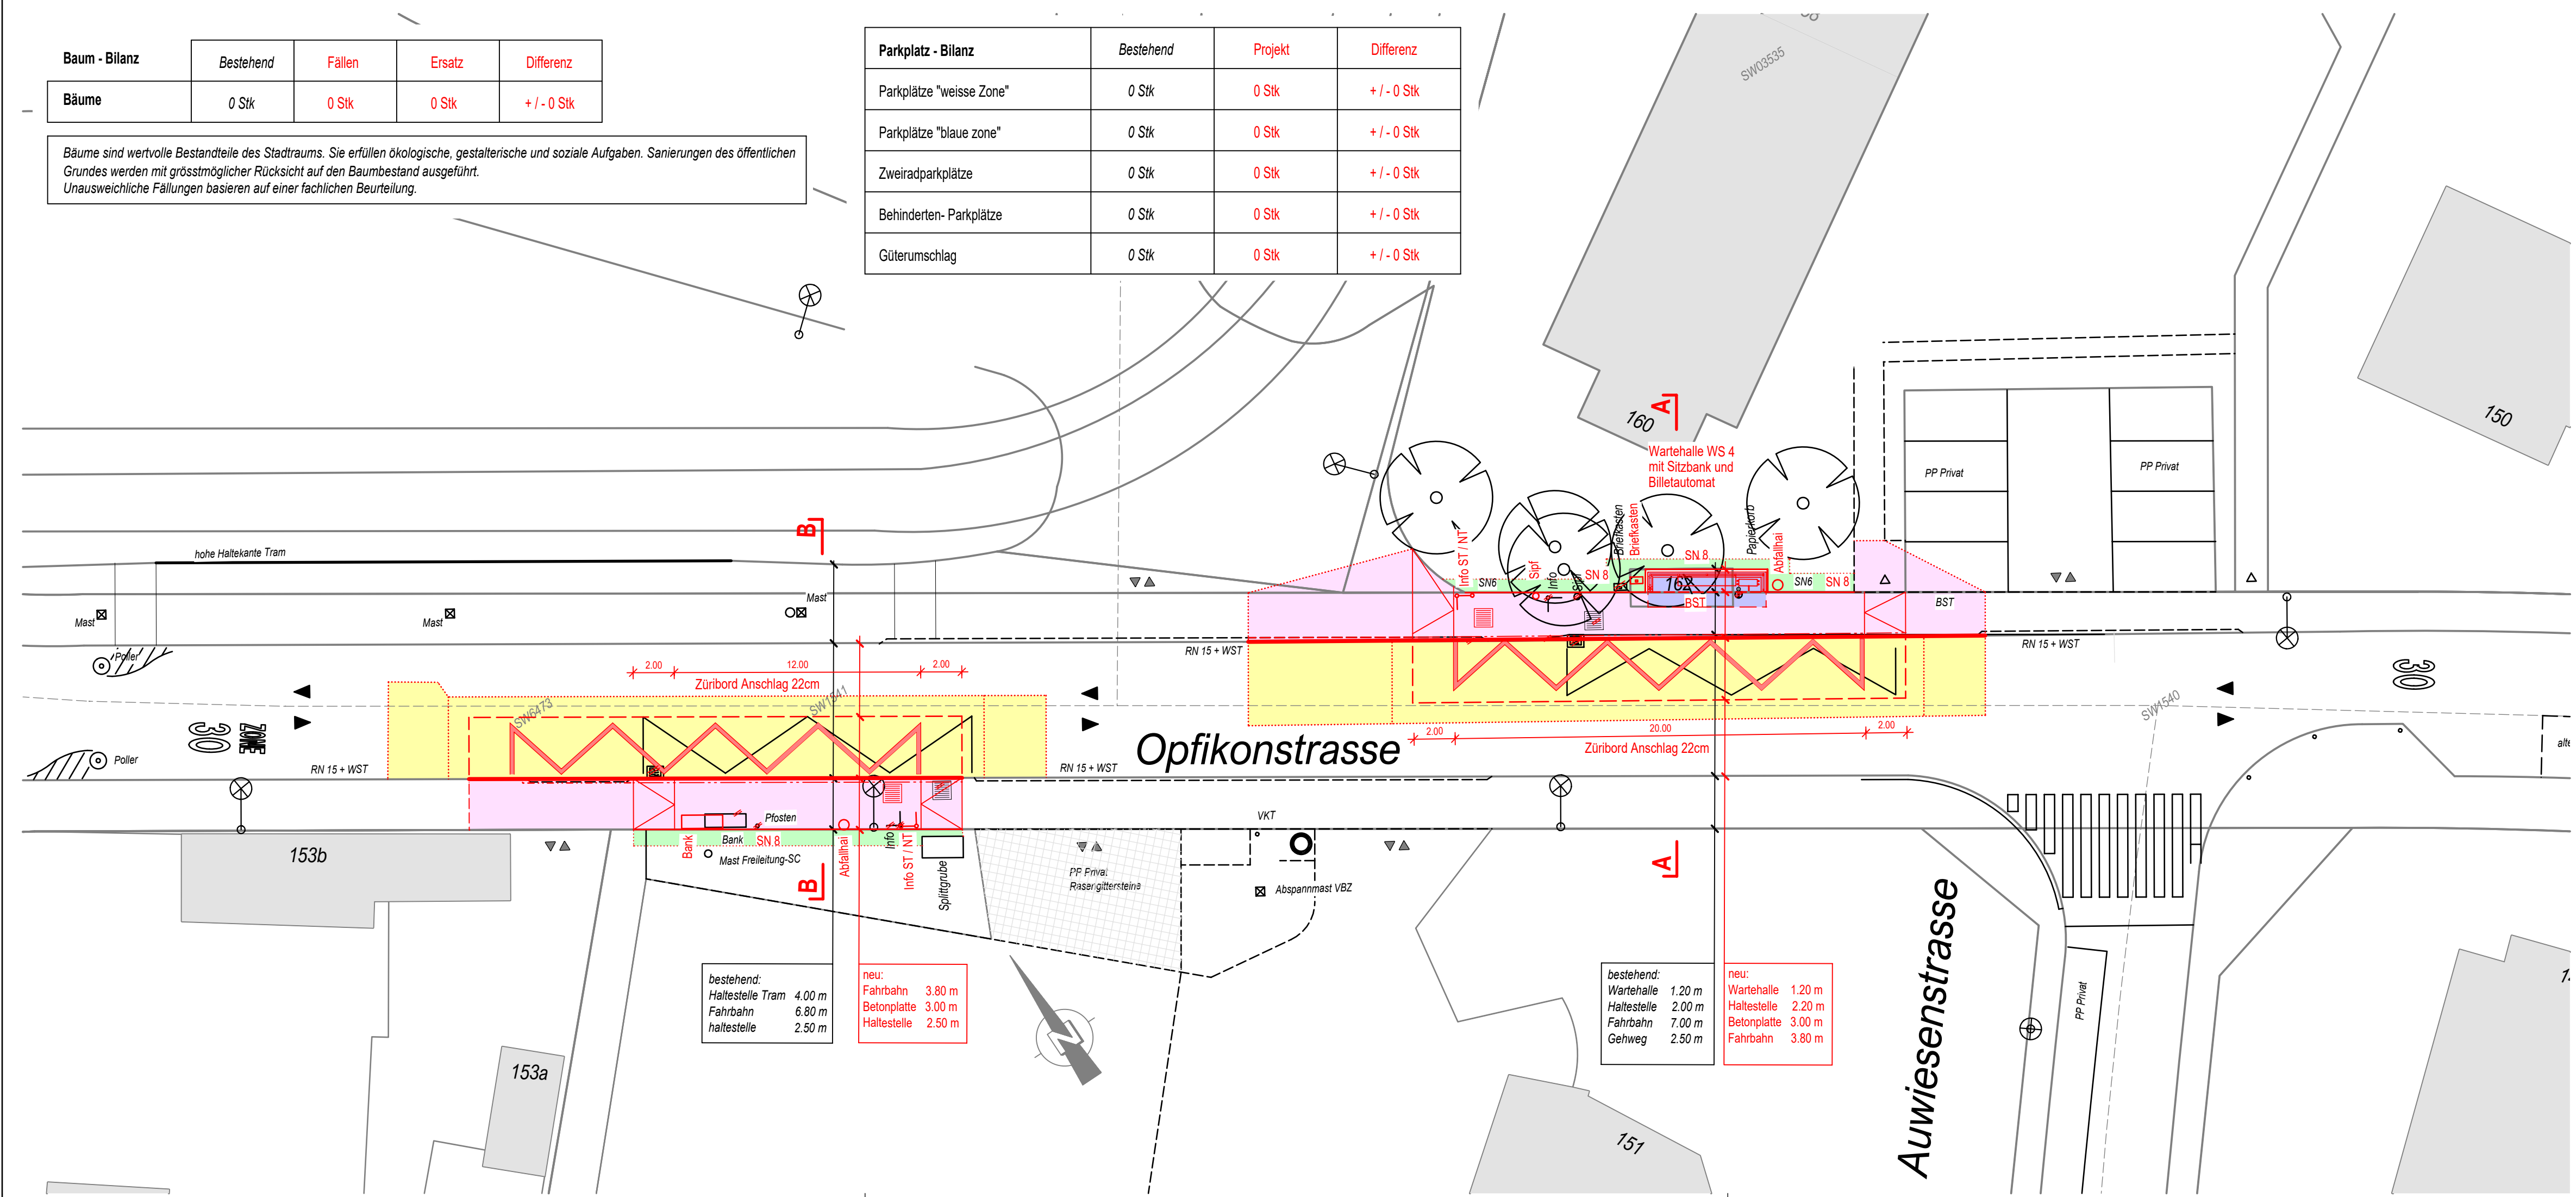

**Legende:**

	bestehend:	Projektiert
Strassenflächen		
Fussgängerflächen		
Gebäude		
Grünflächen		
VBZ - Anlagen		
Baum / Bepflanzungen		
Verkehrstafel / Zentrale Parkuhr	VKT ◦ □ ZPU	VKT ◦ □ ZPU
Verkehrsregelungsanlage (VRA)		
Inselschutzpfosten (IP)		
öffentliche Beleuchtung (ö.B.)		
private Zu- und Wegfahrt		
Hauszugang		
Grenzkpunkte / Grenzlinien		
Randsteine		
Stellplatten SN 6 / SN 8		
Randabsenkungen		
Bundsteine		
<b>Markierungen:</b>		
Bushaltestelle		
Fussgängerstreifen		
Parkplätze öffentlich (P) Parkplätze privat (PP)		
kein Vortritt		
Taktil-visuelle Markierung		