

Stadt Zürich Tiefbauamt

Bauprojekt
Wehrenbachhalde
 Wasserstrasse 12 bis Wehrenbachhalde 59
 Wasserstrasse 26a bis Eierbrechtstrasse 39


Auflageplan gemäss § 16 StrG
Situation 1 : 200

Projektiert durch
 Emch+Berger AG Zürich für:
HUNZIKER **ETATECH**
 Hüniker Betrach AG Tel. 002 294 90 90
 Plattenstrasse 17 Fax 002 294 90 99
 8400 Winterthur www.hunzikerbetrach.ch


Ausfertigung für

Bearb. / Gepr.	Datum	Format	TAZ Bau - Nr.	Plan - Nr.
E+B: rhs / ram	29.03.2021	45 / 126	15068	15068-202
TAZ Projektleitung	Änderungen	Dateipfad		
RAA		P:\0_MicroStation\28191439_Bauprojekt\g16_Plan\15068-202_Sit.dwg		

Die Direktorin: i.v.

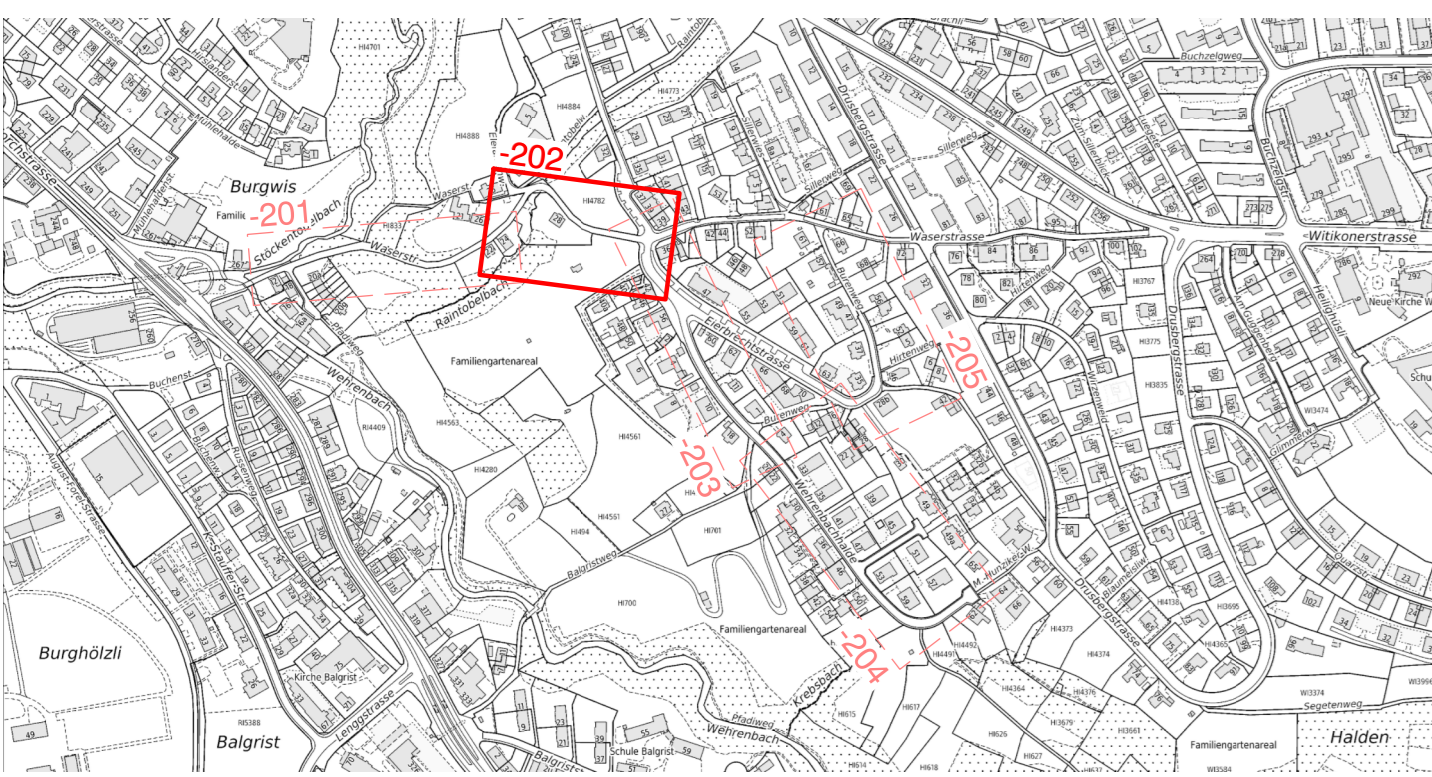

Legende	bestehend	Projektiert
Strassenflächen		
Fussgängerflächen		
Gewässer		
Gebäude		
Wald		
Grünflächen / Rabatten		
Baum / Baumkranz		
Mauern, Treppen		
öffentliche Beleuchtung (ö.B.)		
private Zu- + Wegfahrt		
Hauszugang		
Grenzpunkte / Grenzlinien		
Randstein		
Randsteinabsenkungen		
Belagsrampe		
Bord- und Wasserstein		
Belagsgrenze		
Markierungen:		
Fussgängerstreifen		
Fahrspur		
kein Vortritt		
Parkplätze öffentlich (P) Parkplätze privat (PP)		
Taktil-visuelle Markierung		

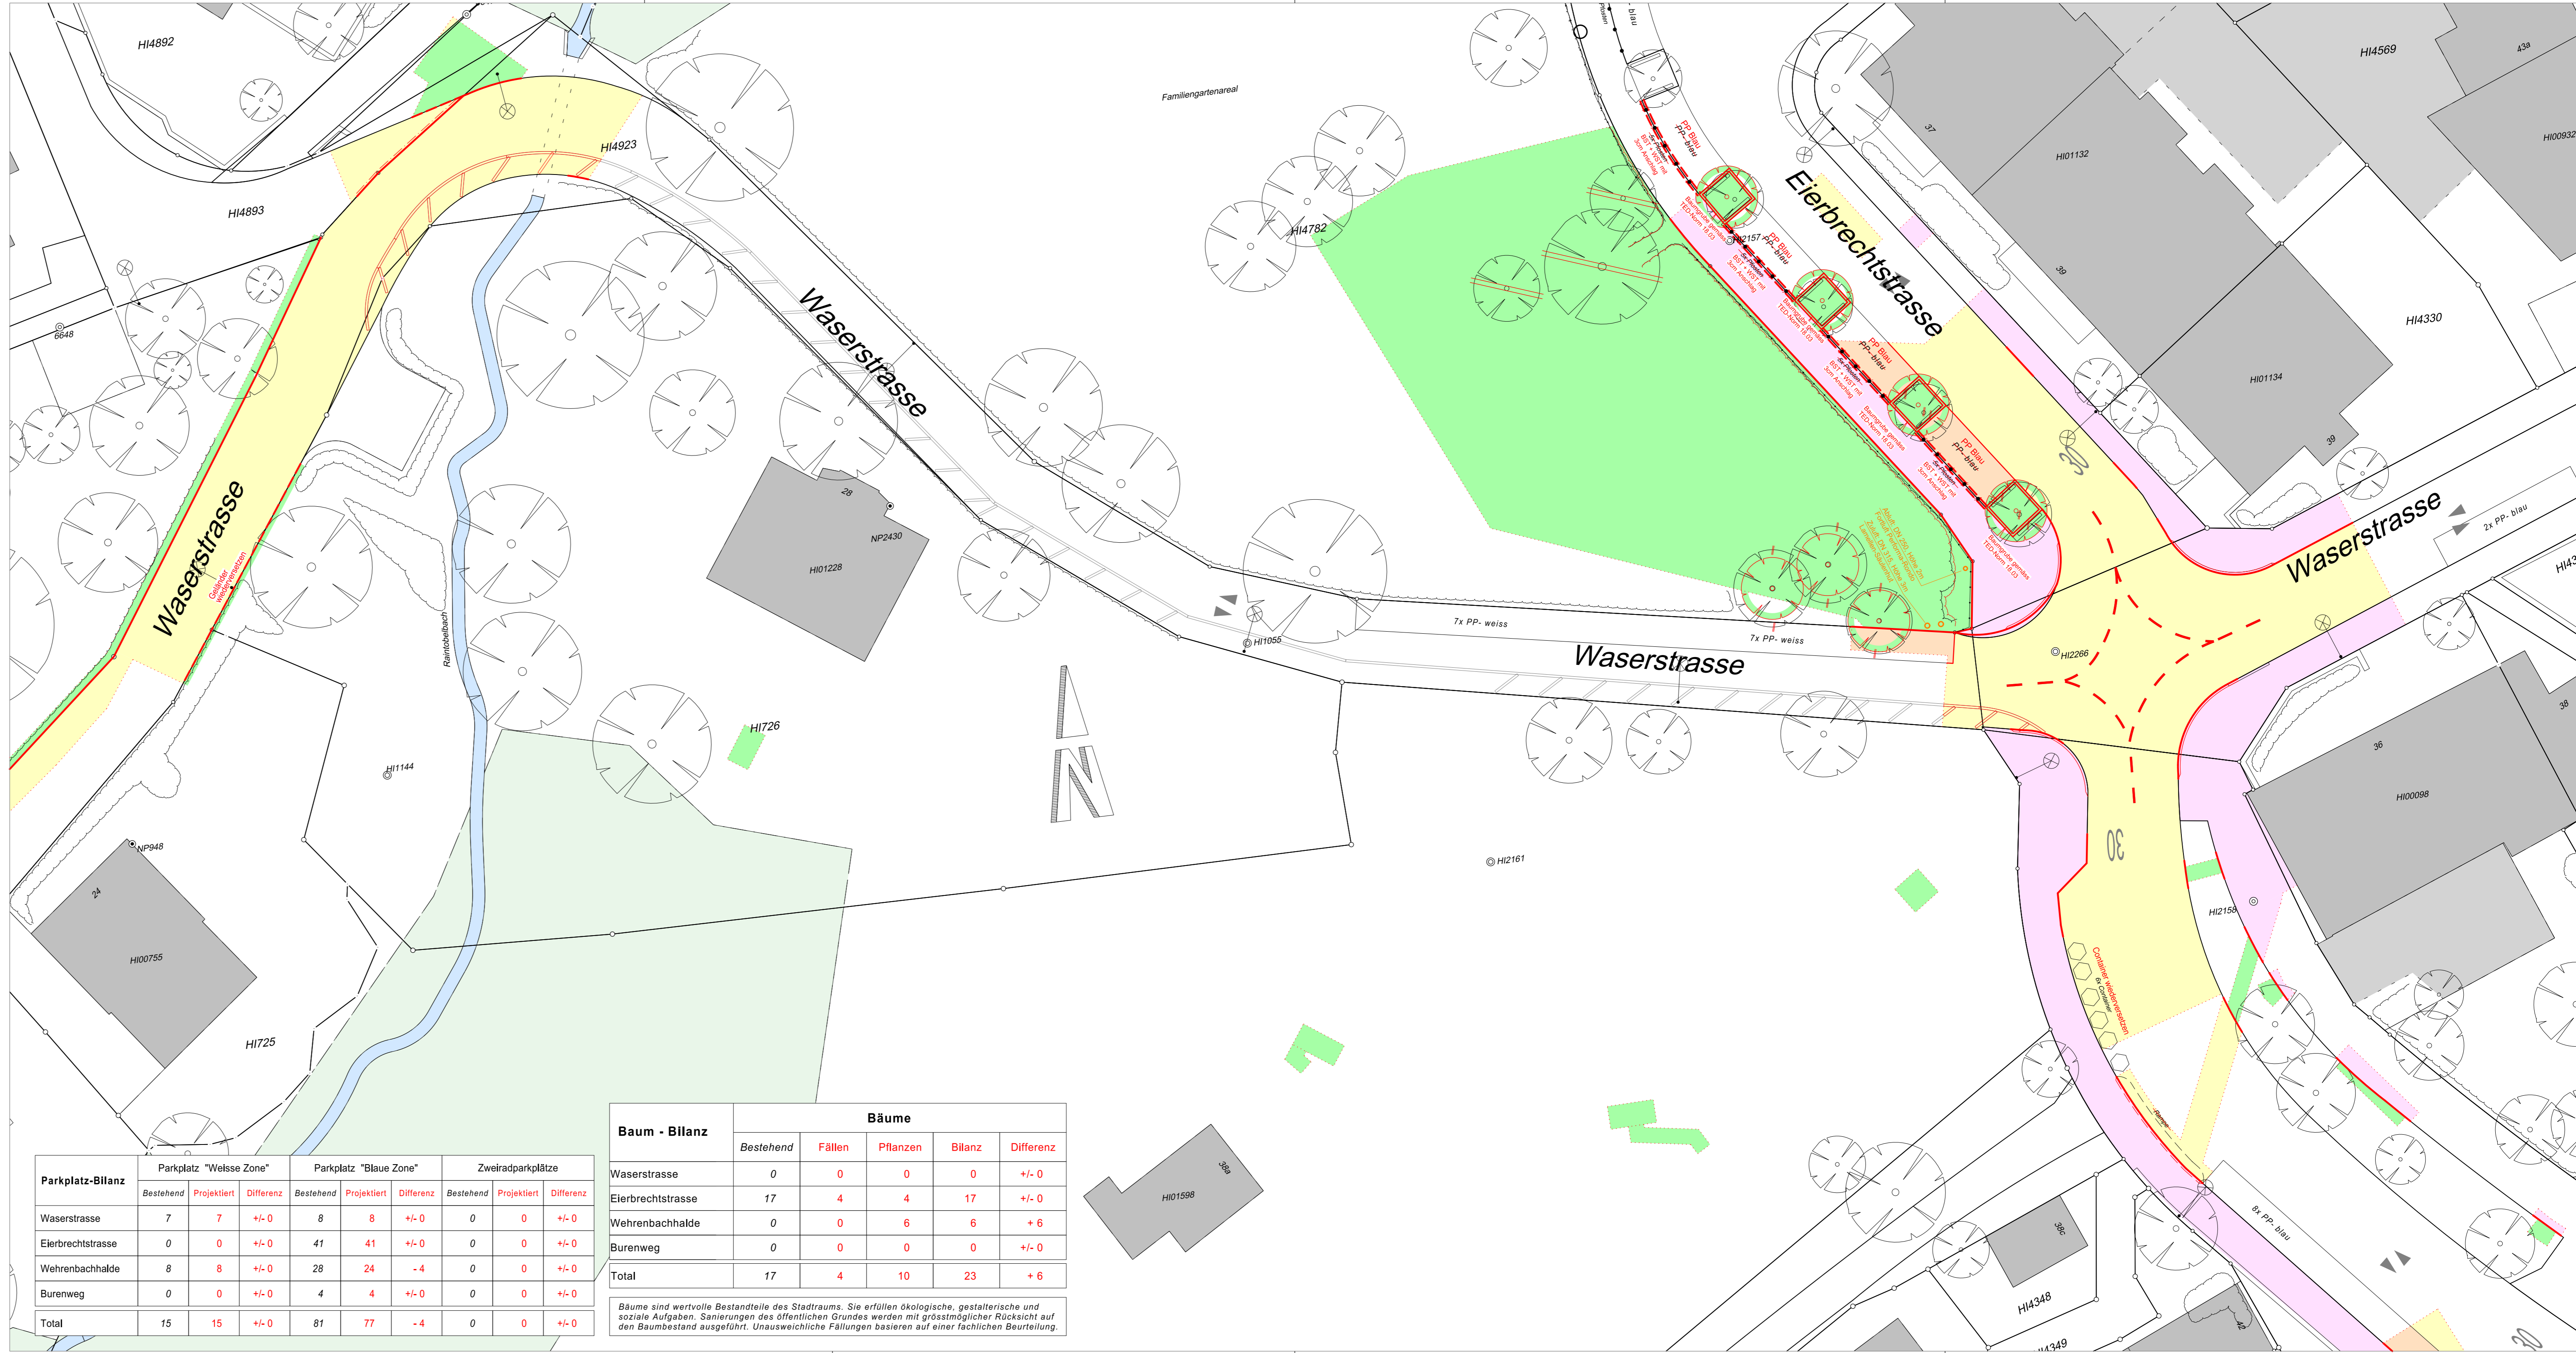

Parkplatz-Bilanz	Parkplatz "Welsse Zone"			Parkplatz "Blaue Zone"			Zweiradparkplätze		
	Bestehend	Projektiert	Differenz	Bestehend	Projektiert	Differenz	Bestehend	Projektiert	Differenz
Wasserstrasse	7	7	+/- 0	8	8	+/- 0	0	0	+/- 0
Eierbrechtstrasse	0	0	+/- 0	41	41	+/- 0	0	0	+/- 0
Wehrenbachhalde	8	8	+/- 0	28	24	- 4	0	0	+/- 0
Burenweg	0	0	+/- 0	4	4	+/- 0	0	0	+/- 0
Total	15	15	+/- 0	81	77	- 4	0	0	+/- 0

Baum - Bilanz	Bäume				
	Bestehend	Fällen	Pflanzen	Bilanz	Differenz
Wasserstrasse	0	0	0	0	+/- 0
Eierbrechtstrasse	17	4	4	17	+/- 0
Wehrenbachhalde	0	0	6	6	+ 6
Burenweg	0	0	0	0	+/- 0
Total	17	4	10	23	+ 6

Bäume sind wertvolle Bestandteile des Stadtraums. Sie erfüllen ökologische, gestalterische und soziale Aufgaben. Sanierungen des öffentlichen Grundes werden mit grösstmöglicher Rücksicht auf den Baumbestand ausgeführt. Unausweichliche Fällungen basieren auf einer fachlichen Beurteilung.