

Stadt Zürich Tiefbauamt

Bauprojekt
Binzmühlestrasse
 Binzmühlestrasse 385 - Kügeliloostrasse

Abchnitt 3 - Hürststrasse

Auflageplan gemäss §16 StrG

Situation 1 : 200


Projektiert durch Stadt Zürich Tiefbauamt Projektierung + Realisierung, TPA Werdmühlplatz 3, 8001 Zürich Telefon 044 412 42 12	Ausfertigung für
Bearb. / Gepr. PEN	Datum 24. März 2021
Format 30 / 168	TAZ Bau - Nr. 13 047
Plan - Nr. 13047 - 43	
TAZ - Projektleitung KRB	Änderungen
Datipfad P:\01_Projekte\13047_Binzmühlestrasse\10_Plane_Fotos\§16_Auflageplan\13047_43_Sit_200.dgn	

Legende	Bestehend	Projektiert
Strassenflächen		
Fussgängerflächen		
Pflasterungen		
Radstreifen eingefärbt		
Gebäude		
Grünflächen / Rabatten		
VBZ - Anlagen		
Baum / Baumkranz		
Mauern, Treppen		
öffentliche Beleuchtung (ö.B.)		
Abspannmast öff. Bel. / VBZ		
Verkehrsreglungsanlage (VRA)		
Inselstützpfosten (IP)		
Zentrale Parkuhr (ZPU)		
Verkehrstafel (VKT)		
Zweiradparkplatz		
Pfosten, Kettenpfosten		
Verteilkabine DAV / ewz		
Private Zufahrt / Wegfahrt		
Hauseingang (HEG)		
Grenzpunkte / Grenzlinien		
Randstein		
Zürich-Bord		
Randsteinabsenkungen		
Bundstein		
Bord- und Wasserstein		
Stellplatte		
Belagsrampe		
Bushaltestelle		
Belagsgrenze		
Fussgängerstreifen		
kein Vortritt		
Parkplatz öffentlich (P-weiss/P-blau)		
Parkplatz privat (PP / P-Privat)		
Taktill-visuelle Markierung		

Baum - Bilanz	Bestehend	Fällen	Pflanzen	Bilanz	Differenz
Bäume	21	4	4	21	0
Baumersatz Privatgrund	---	3	0	-3	-3

Bäume sind wertvolle Bestandteile des Stadtraums. Sie erfüllen ökologische, gestalterische und soziale Aufgaben. Sanierungen des öffentlichen Grundes werden mit grösstmöglicher Rücksicht auf den Baumbestand ausgeführt. Unausweichliche Fällungen basieren auf einer fachlichen Beurteilung.

Parkplatz - Bilanz	Bestehend	Projektiert	Differenz
Parkplatz "Weisse Zone" (P-Weiss)	0	0	0
Parkplatz "Blaue Zone" (P-Blau)	11	0	- 11
Zweiradparkplätze (P-Zweirad)	0	0	0

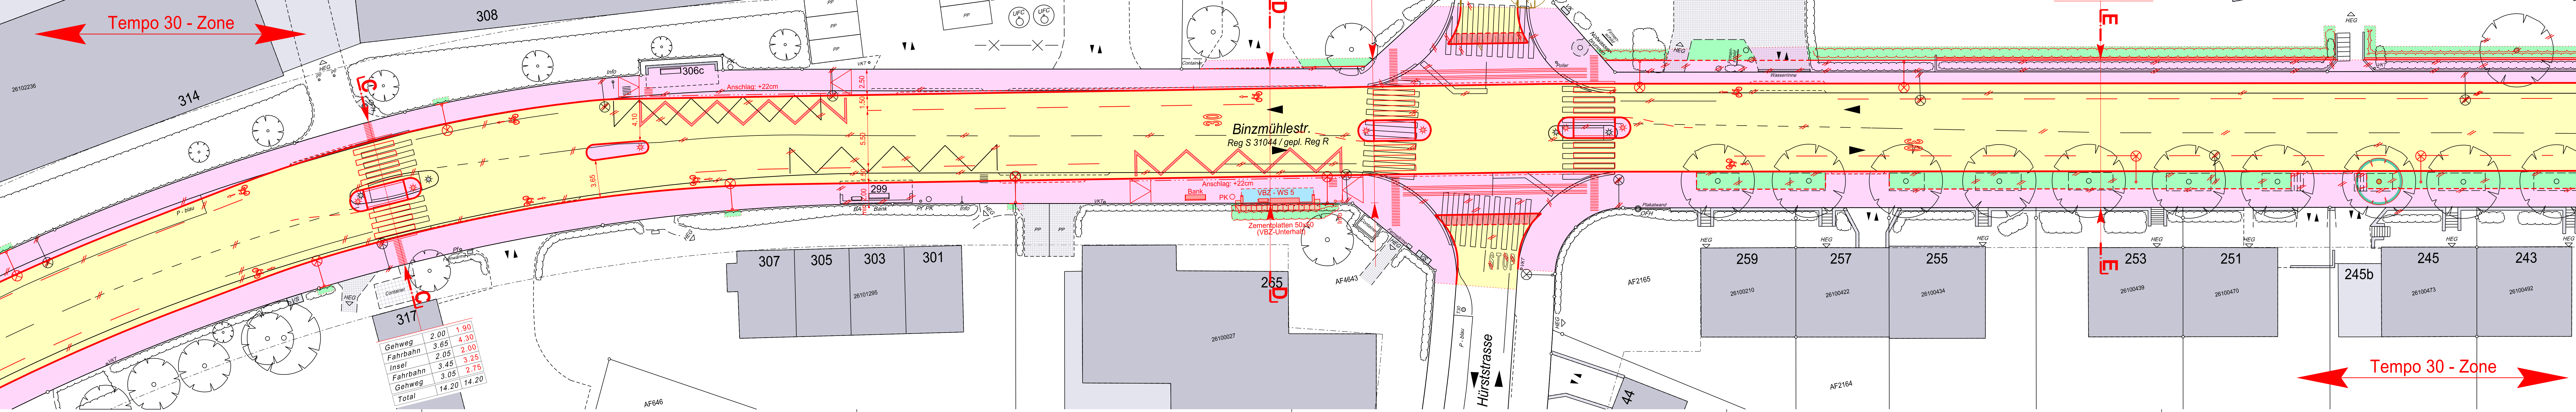

Durch Direktorin genehmigt, TAZ Projektleitung :

