

Legende	bestehend	Projektiert
Strassenflächen		
Fussgängerflächen		
Gewässer		
Gebäude		
Wald		
Grünflächen / Rabatten		
Baum / Baumkranz		
Mauern, Treppen		
Öffentliche Beleuchtung (O.B.)		
private Zu- + Wegfahrt		
Hauszugang		
Grenzpunkte / Grenzlinien		
Randstein		
Randsteinabsenkungen		
Belagsrampe		
Bundstein		
Bord- und Wasserstein		
Belagsgrenze		
<b>Markierungen:</b>		
Fussgängerstreifen		
Fahrspur		
kein Vortritt		
Parkplätze öffentlich (P)		
Parkplätze privat (PP)		
Taktil-visuelle Markierung		

Baum - Bilanz	Bäume				
	Bestehend	Fällen	Pflanzen	Bilanz	Differenz
Wasserstrasse	0	0	0	0	+/- 0
Elerbrechtstrasse	17	4	4	17	+/- 0
Wehrenbachhalde	0	0	10	10	+ 10
Burenweg	0	0	0	0	+/- 0
<b>Total</b>	<b>17</b>	<b>4</b>	<b>14</b>	<b>27</b>	<b>+ 10</b>

Parkplatz-Bilanz	Parkplatz "Weisse Zone"			Parkplatz "Blaue Zone"			Zweiradparkplätze		
	Bestehend	Projektiert	Differenz	Bestehend	Projektiert	Differenz	Bestehend	Projektiert	Differenz
Wasserstrasse	7	6	-1	8	8	+/- 0	0	0	+/- 0
Elerbrechtstrasse	0	0	+/- 0	41	41	+/- 0	0	0	+/- 0
Wehrenbachhalde	7	7	+/- 0	28	23	-5	0	0	+/- 0
Burenweg	0	0	+/- 0	4	4	+/- 0	0	0	+/- 0
<b>Total</b>	<b>14</b>	<b>13</b>	<b>+/- 0</b>	<b>81</b>	<b>76</b>	<b>-5</b>	<b>0</b>	<b>0</b>	<b>+/- 0</b>

Bäume sind wertvolle Bestandteile des Stadtraums. Sie erfüllen ökologische, gestalterische und soziale Aufgaben. Sanierungen des öffentlichen Grundes werden mit größtmöglicher Rücksicht auf den Baumbestand ausgeführt. Unausweichliche Fällungen basieren auf einer fachlichen Beurteilung.

**Stadt Zürich Tiefbauamt**

**Bauprojekt**  
**Wehrenbachhalde**  
 Wasserstrasse 12 bis Wehrenbachhalde 59  
 Wehrenbachhalde 11 bis Wehrenbachhalde 59  
**Auflageplan gemäss § 16 StrG**



**Situation 1 : 200**

Projektant durch  
**HUNZIKER TATECH**  
 Eintrachler AG Zürich für:  
 Projektleitung für:  
 Herrmannstrasse 11  
 8005 Zürich  
 Telefon 0041 (0)20 30 10 10  
 hunk@hunk.ch

Beauftragte / Gepr. Datum Format TAZ Bau - Nr. Plan - Nr.  
 E+B: rns / ram 05.08.2021 60 / 158 15068 15068-204

TAZ Projektleitung Änderungen Datum Datum  
 RAA Änderungen Datum Datum

Von Direktorin genehmigt, TAZ-Projektleitung:

 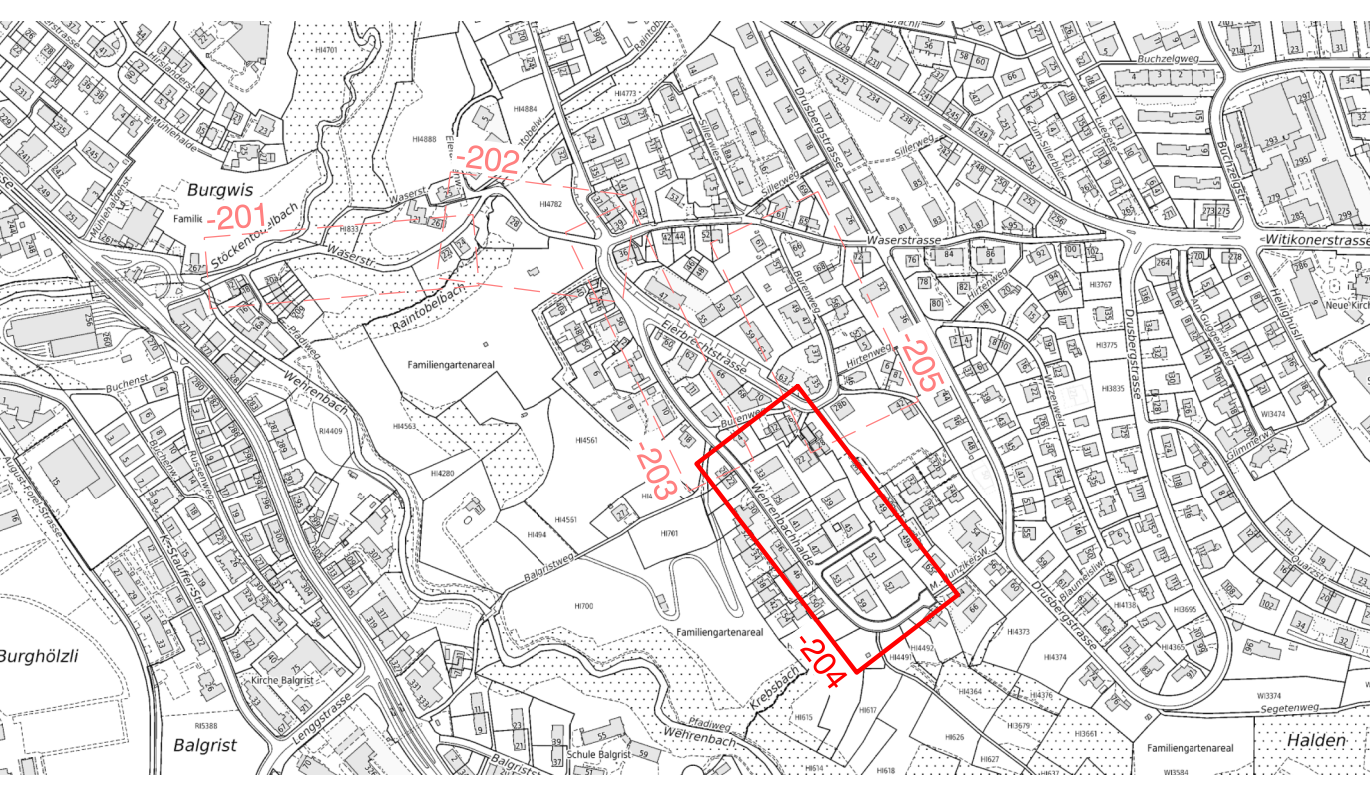

Max-Hunziker-Weg