


Stadt Zürich Tiefbauamt

Bauprojekt
Forchstrasse
 Apollostrasse bis Hegibachplatz
 Forchstr. 76 bis Hegibachplatz
Auflageplan gemäss §16 StrG

Situation 1:200

Projektiert durch Basler & Hofmann Ingenieur, Planer und Berater Forchstrasse 205, Dürnten, CH-8603 Zürich T +41 44 387 11 22, F +41 44 387 11 00 www.baslerhofmann.ch		Ausfertigung für	
Bearb. / Gepr. JJU / ALKR	Datum 06.08.2021	Formal 59 / 147	TAZ Bau - Nr. 14'129
TAZ Projektleitung BUS	Änderungen	Datensatz TAZ-Formal: Projekt:14129-043 - TAZ_Forchstrasse TAZ-CAD: 818_25111_8407/Plan	Plan - Nr. 14129-043

Von Direktorin genehmigt, TAZ Projektleitung:

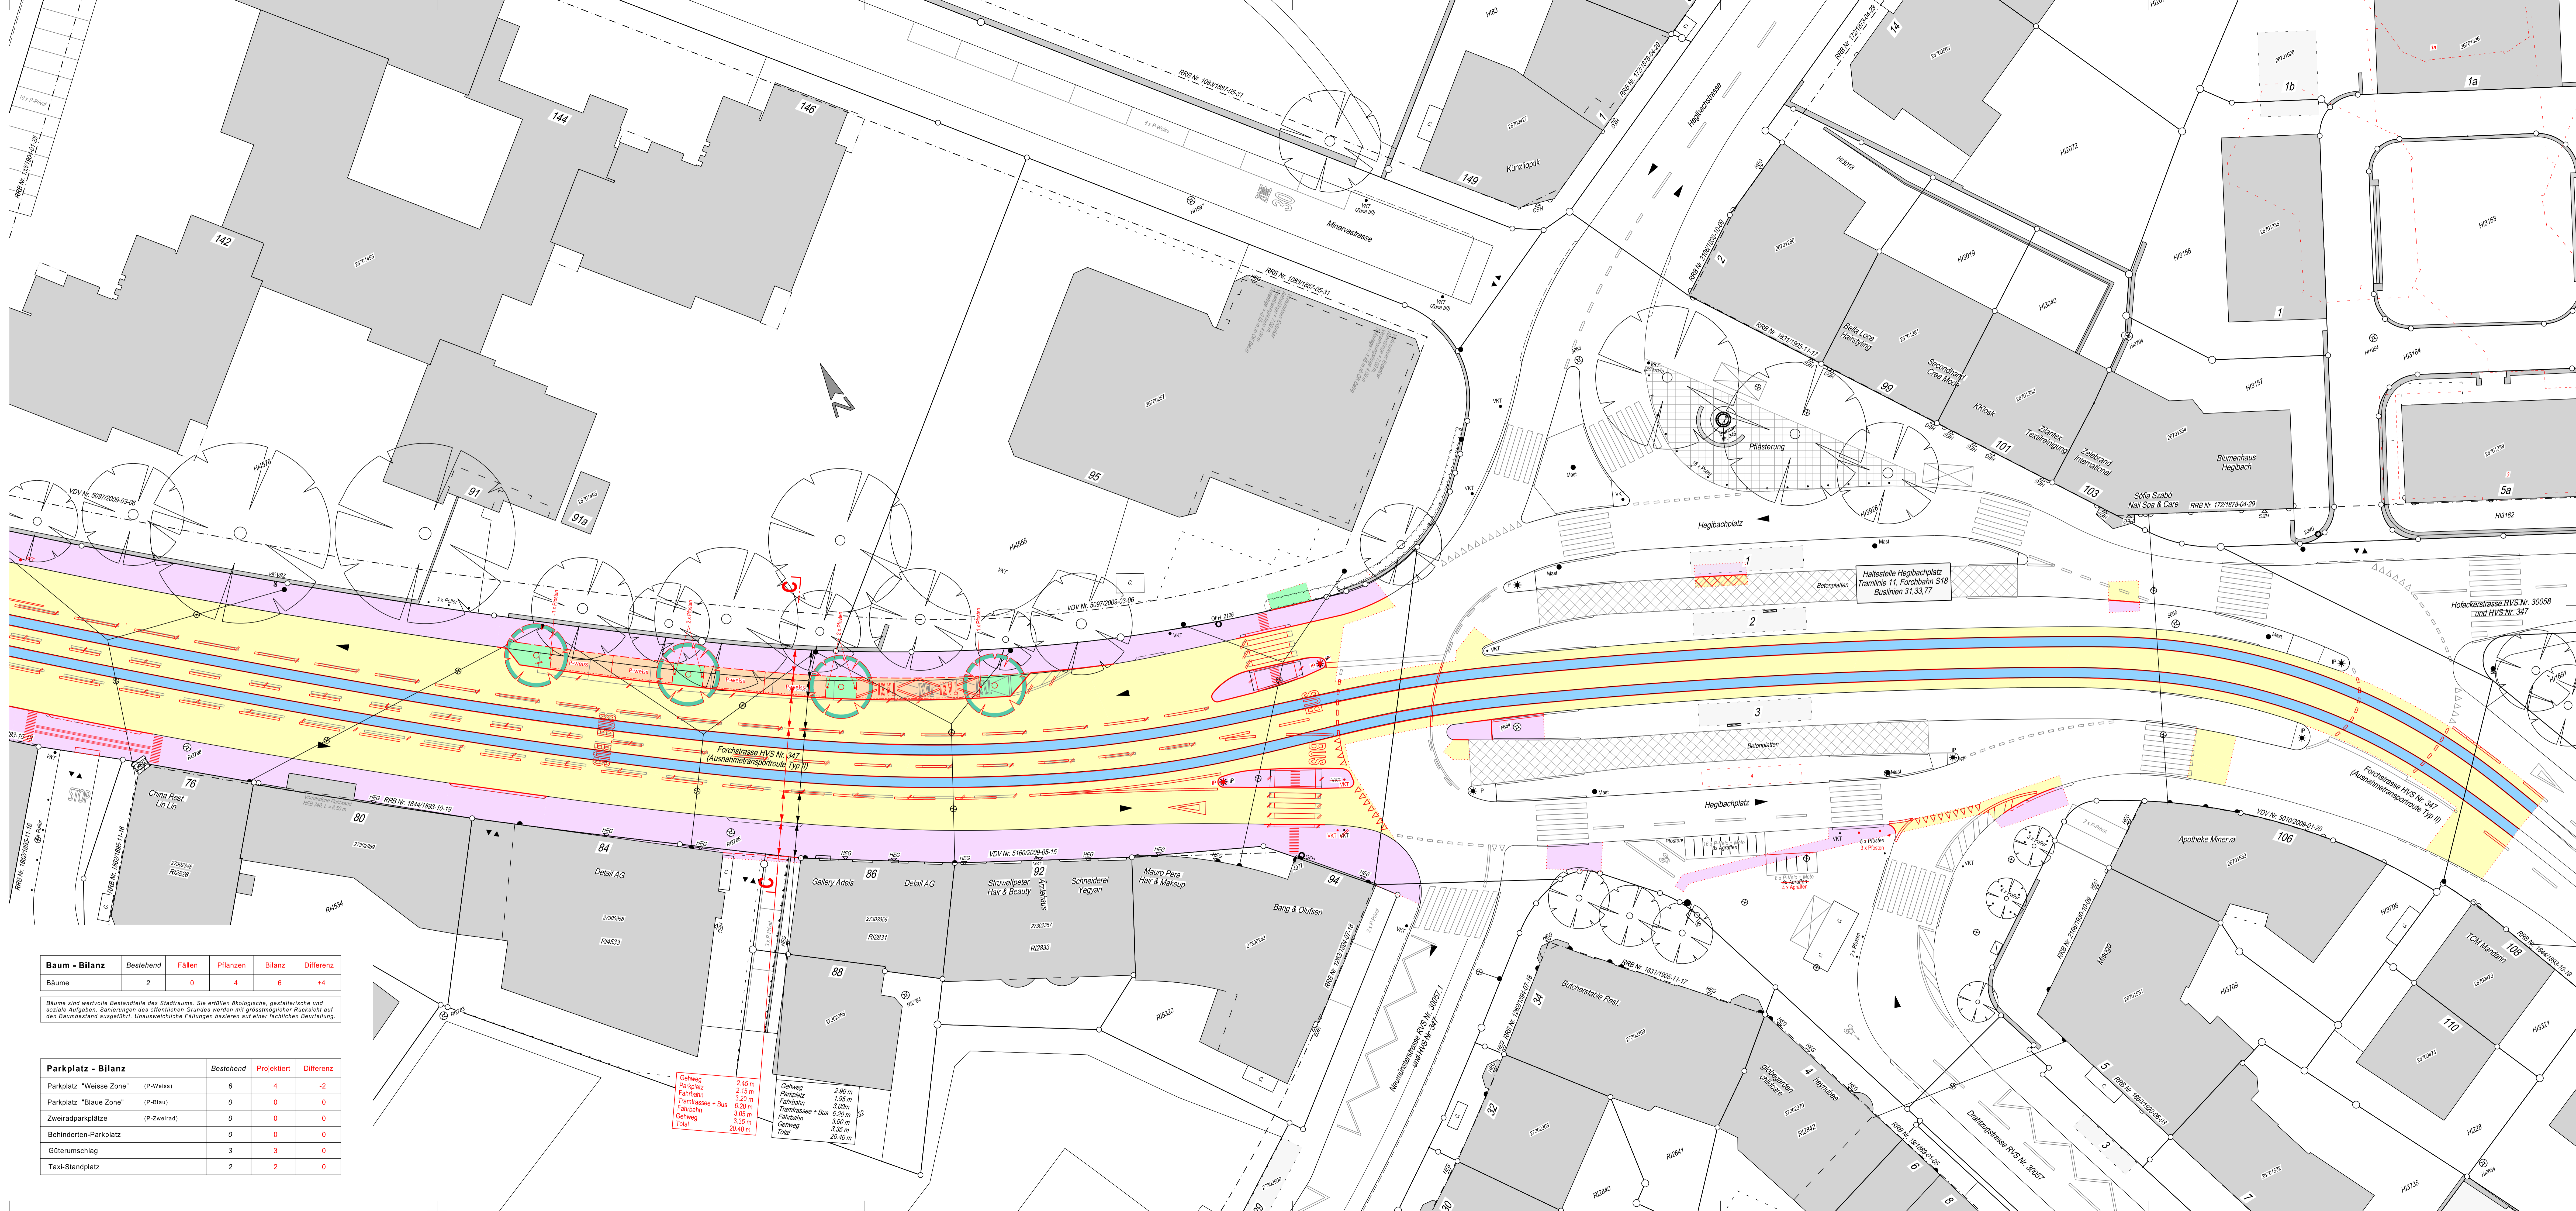

Legende	Bestehend	Projektiert
Strassenflächen		
Fussgängerflächen		
Pflasterungen		
Chausolungen		
Gebäude		
Grünflächen / Rabatten		
Baum / Baumkranz		
Mauern, Treppen		
Öffentliche Beleuchtung (Ö.B.)		
Inselchutzpflosten (IP)		
Verkehrsregelanlage (VRA)		
Private Zu- + Wegfahrt		
Hauseingang		
Verkehrstafel / Zentrale Parkuhr		
Grenzpunkte / Grenzlinien		
Randstein		
Randsteinabkanten		
Belagerrampe		
Bundstein		
Bord- und Wasserstein		
Belagsgrenze		

Markierungen:			
Fussgängerstreifen			
kein Vortritt			
Parkplätze öffentlich (P)			
Parkplätze privat (PP)			
Bushaltestelle			
Taktvisuelle Markierung			

Baum - Bilanz	Bestehend	Fällen	Pflanzen	Bilanz	Differenz
Bäume	2	0	4	6	+4

Bäume sind wertvolle Bestandteile des Stadtraums. Sie erfüllen ökologische, gestalterische und soziale Aufgaben. Sanierungen des öffentlichen Grundes werden mit grösstmöglicher Rücksicht auf den Baumbestand ausgeführt. Unausweichliche Fällungen basieren auf einer fachlichen Beurteilung.

Parkplatz - Bilanz	Bestehend	Projektiert	Differenz
Parkplatz "Weisse Zone" (P-Weiss)	6	4	-2
Parkplatz "Blaue Zone" (P-Blau)	0	0	0
Zweiradparkplätze (P-Zweirad)	0	0	0
Behinderten-Parkplatz	0	0	0
Güterumschlag	3	3	0
Taxi-Standplatz	2	2	0

Gehweg	2,45 m
Parkplatz	2,15 m
Fahrbahn	3,20 m
Tramstrasse + Bus	6,20 m
Fahrbahn	3,05 m
Gehweg	3,35 m
Total	20,40 m

Gehweg	2,90 m
Parkplatz	1,95 m
Fahrbahn	3,00 m
Tramstrasse + Bus	6,20 m
Fahrbahn	3,00 m
Gehweg	3,35 m
Total	20,40 m