

Stadt Zürich Tiefbauamt


Bauprojekt
Forchstrasse
 Apollostrasse bis Hegibachplatz
 Kreuzplatz bis Forchstr. 38
Auflageplan gemäss §16 StrG

Situation 1:200

Projektiert durch: **Basler & Hofmann**
 Ingenieure, Planer und Berater
 Forchstrasse 39b, Postfach, CH-8002 Zürich
 T +41 43 25 11 32, F +41 43 25 11 30
 www.baslerhofmann.ch

Ausfertigung für:
 Bau-Nr.: **14129-041**
 TAZ Bau-Nr.: **14129**
 Datum: **08.08.2021**
 Blatt: **S 9** / 168

Von Direktorin genehmigt, TAZ Projektteilung:



Legende	Bestehend	Projektiert
Strassenflächen	[Symbol]	[Symbol]
Fussgängerflächen	[Symbol]	[Symbol]
Pflasterungen	[Symbol]	[Symbol]
Chaussierung	[Symbol]	[Symbol]
Gebäude / Drittprojekt	[Symbol]	[Symbol]
Grünflächen / Rabatten	[Symbol]	[Symbol]
VBZ - Anlagen	[Symbol]	[Symbol]
Baum / Baumrinc	[Symbol]	[Symbol]
Mauern, Treppen	[Symbol]	[Symbol]
Öffentliche Beleuchtung (Ö.B.)	[Symbol]	[Symbol]
Insektenschutz (IP)	[Symbol]	[Symbol]
Verkehrsanlagen (VRA)	[Symbol]	[Symbol]
Private Zu- + Wegfahrt	[Symbol]	[Symbol]
Hauseingang	[Symbol]	[Symbol]
Vorhalle / Zentrale Parkuhr	[Symbol]	[Symbol]
Grenzpunkte / Grenzlinien	[Symbol]	[Symbol]
Randstein	[Symbol]	[Symbol]
Randsteinabsenkungen	[Symbol]	[Symbol]
Belagsrampe	[Symbol]	[Symbol]
Bundstein	[Symbol]	[Symbol]
Belagsgrenze	[Symbol]	[Symbol]
VBZ Mauerhaken	[Symbol]	[Symbol]
Markierungen:		
Fussgängerstreifen	[Symbol]	[Symbol]
kein Vorort	[Symbol]	[Symbol]
Parkplätze öffentlich (P)	[Symbol]	[Symbol]
Parkplätze privat (PP)	[Symbol]	[Symbol]
Bushaltestelle	[Symbol]	[Symbol]
Taxi-visuelle Markierung	[Symbol]	[Symbol]

Baum - Bilanz

Bestehend	Fällen	Pflanzen	Bilanz	Differenz
Bäume	2	0	4	6
				+4

Bäume sind wertvolle Bestandteile des Stadtraums. Sie erfüllen ökologische, gestalterische und soziale Aufgaben. Sanierungen des öffentlichen Grundes werden mit größtmöglicher Rücksicht auf den Baumbestand ausgeführt. Unausweichliche Fällungen basieren auf einer fachlichen Beurteilung.

Parkplatz - Bilanz

Bestehend	Projektiert	Differenz	
Parkplatz "Weiße Zone" (P-Weiss)	6	4	-2
Parkplatz "Blaue Zone" (P-Blau)	0	0	0
Zweiradparkplätze (P-Zweirad)	0	0	0
Behinderten-Parkplatz	0	0	0
Güterumschlag	3	3	0
Taxi-Standplatz	2	2	0

Gehweg
 Gehweg
 Transparenz und Bus
 Gehweg
 Gehweg
 Gehweg
 Total
 3,15 m
 6,20 m
 2,85 m
 2,85 m
 18,00 m