


Projektiert durch		Ausfertigung für		
<small>Randall AG Paradeplatz 10 8001 Zürich www.randall.ch</small>				
Bearb. / Gepr.	Datum	Format	TAZ Bau - Nr.	Plan - Nr.
JW / THB	17.12.2021	A1	03041	13041-003
TAZ Projektleitung	Änderungen	Dateipfad		
HAM		H:\130400305_Zürich_Schwammstadt\Bauarbeiten\CAD\3\130400305_20P01.dwg		

Von Direktorin genehmigt, TAZ Projektleitung:

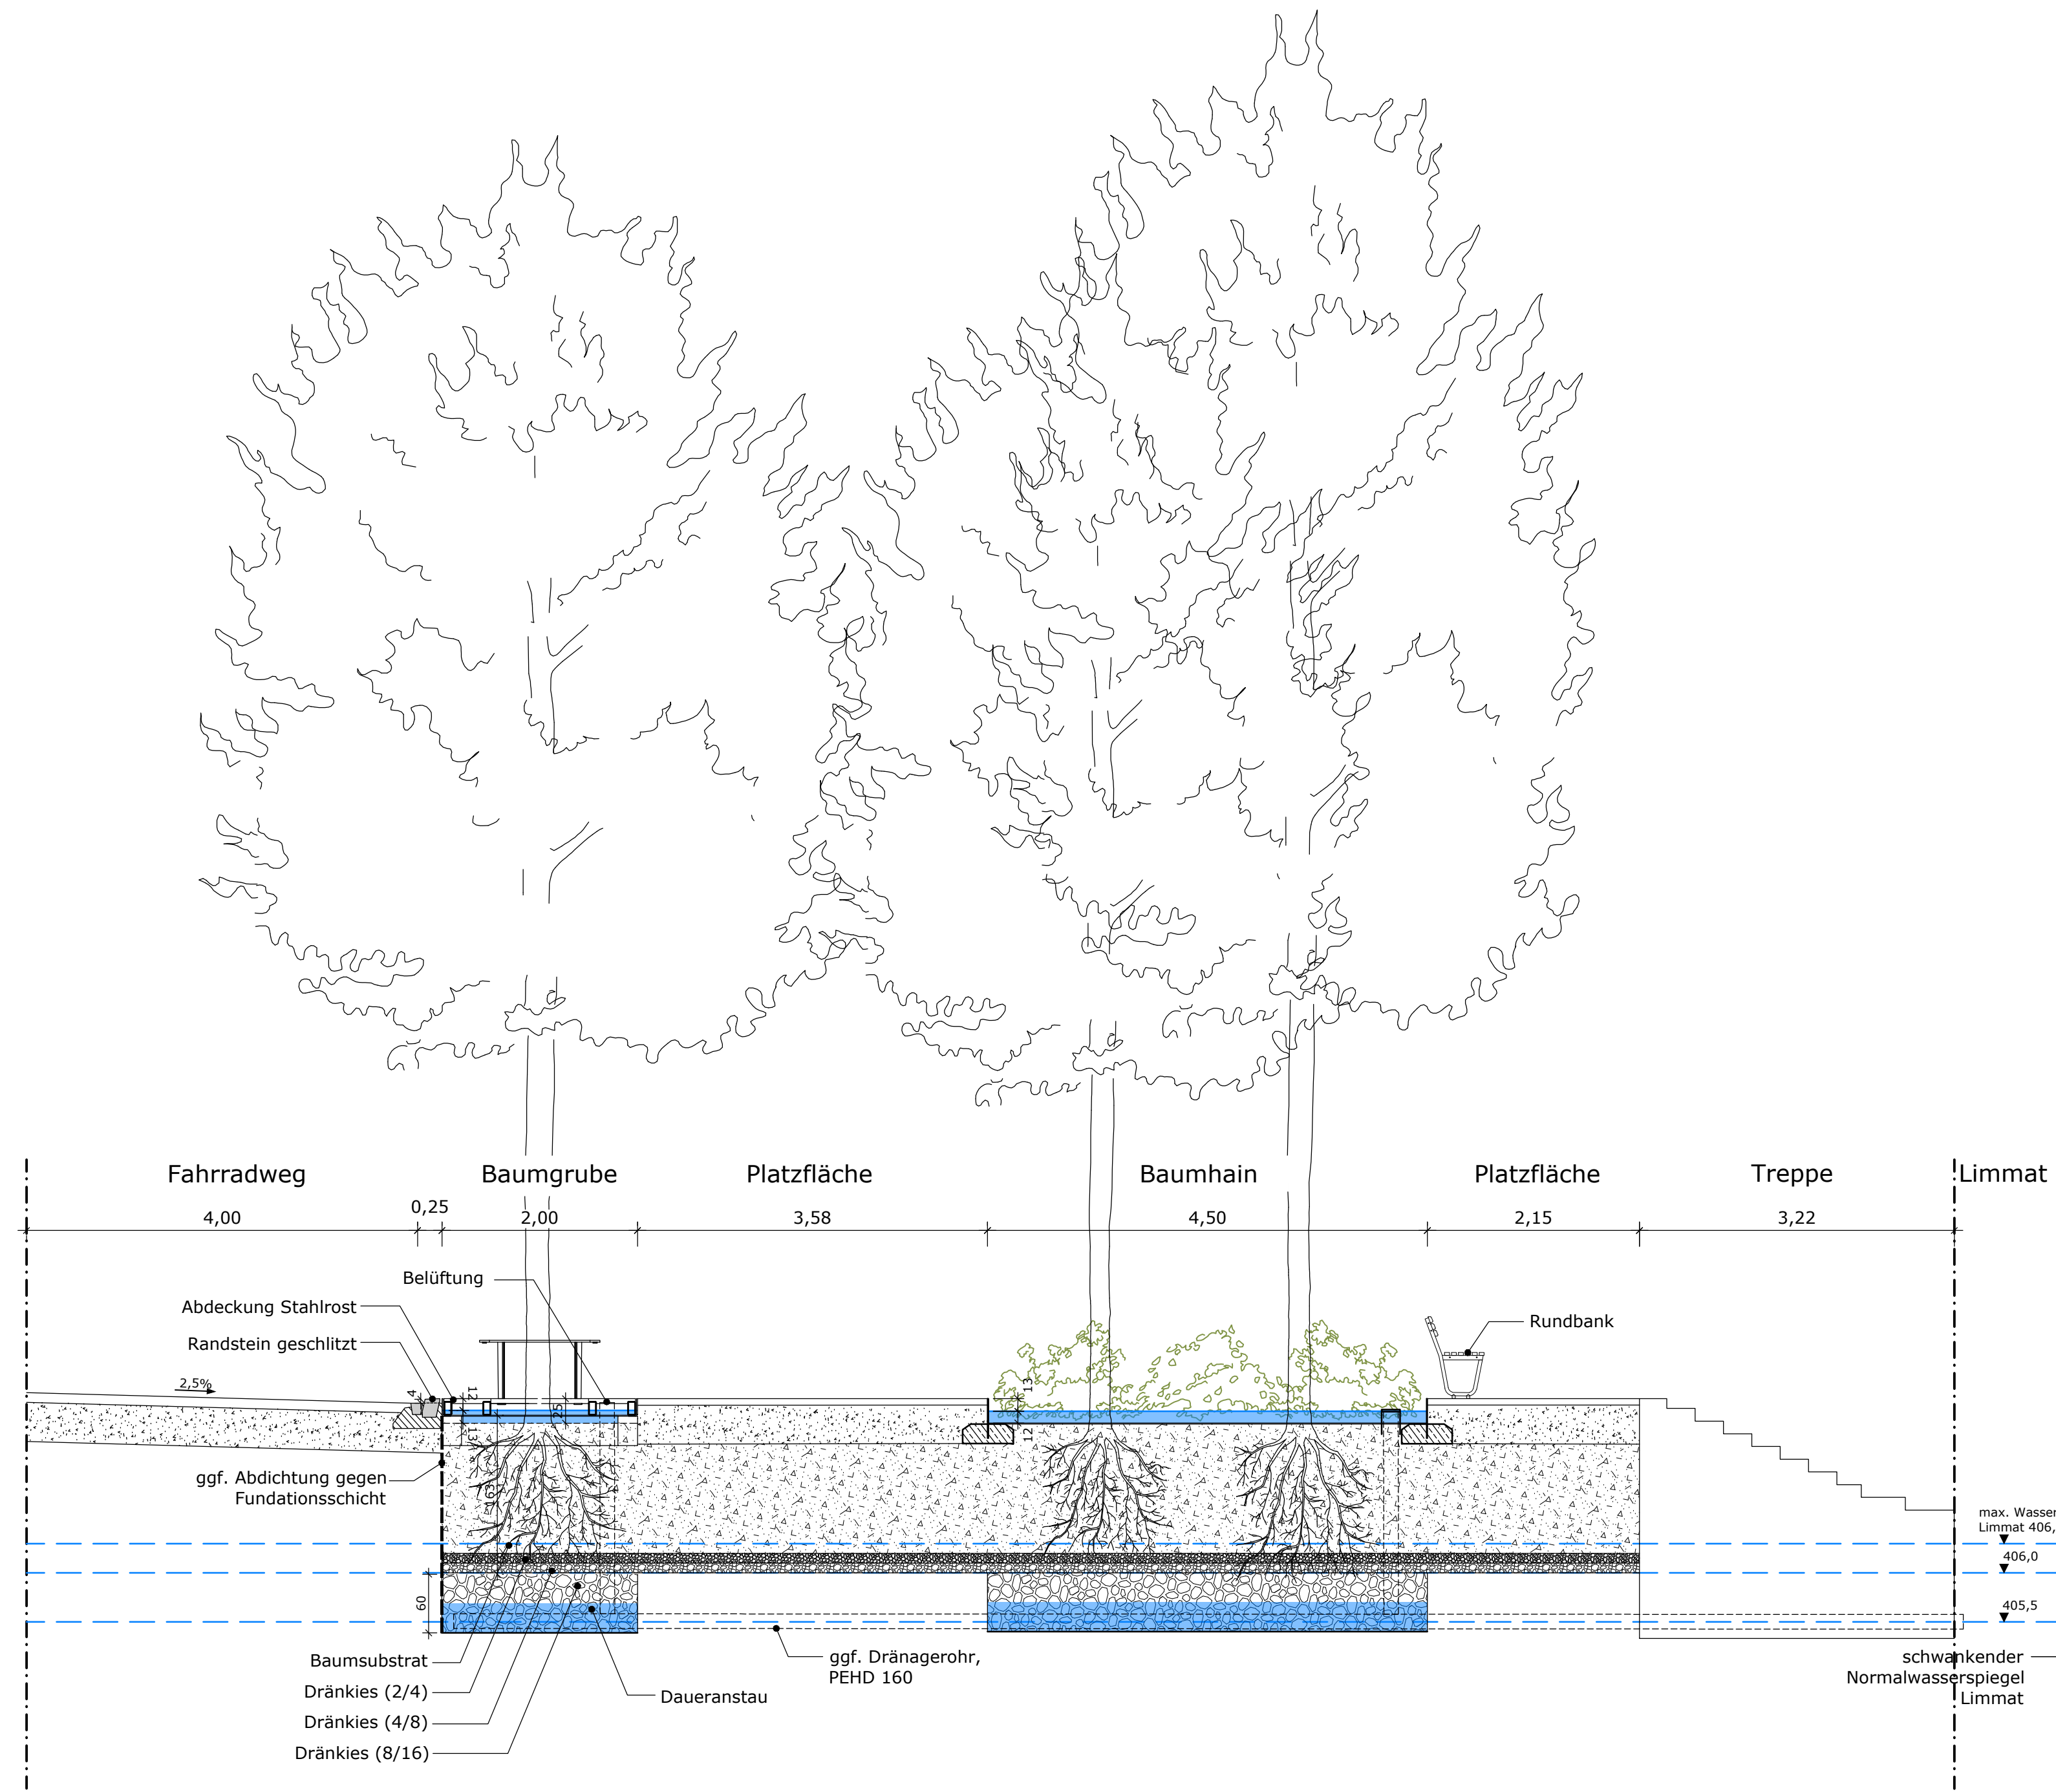

G Baumstandorte mit Baumrigole
20P02 1:50

