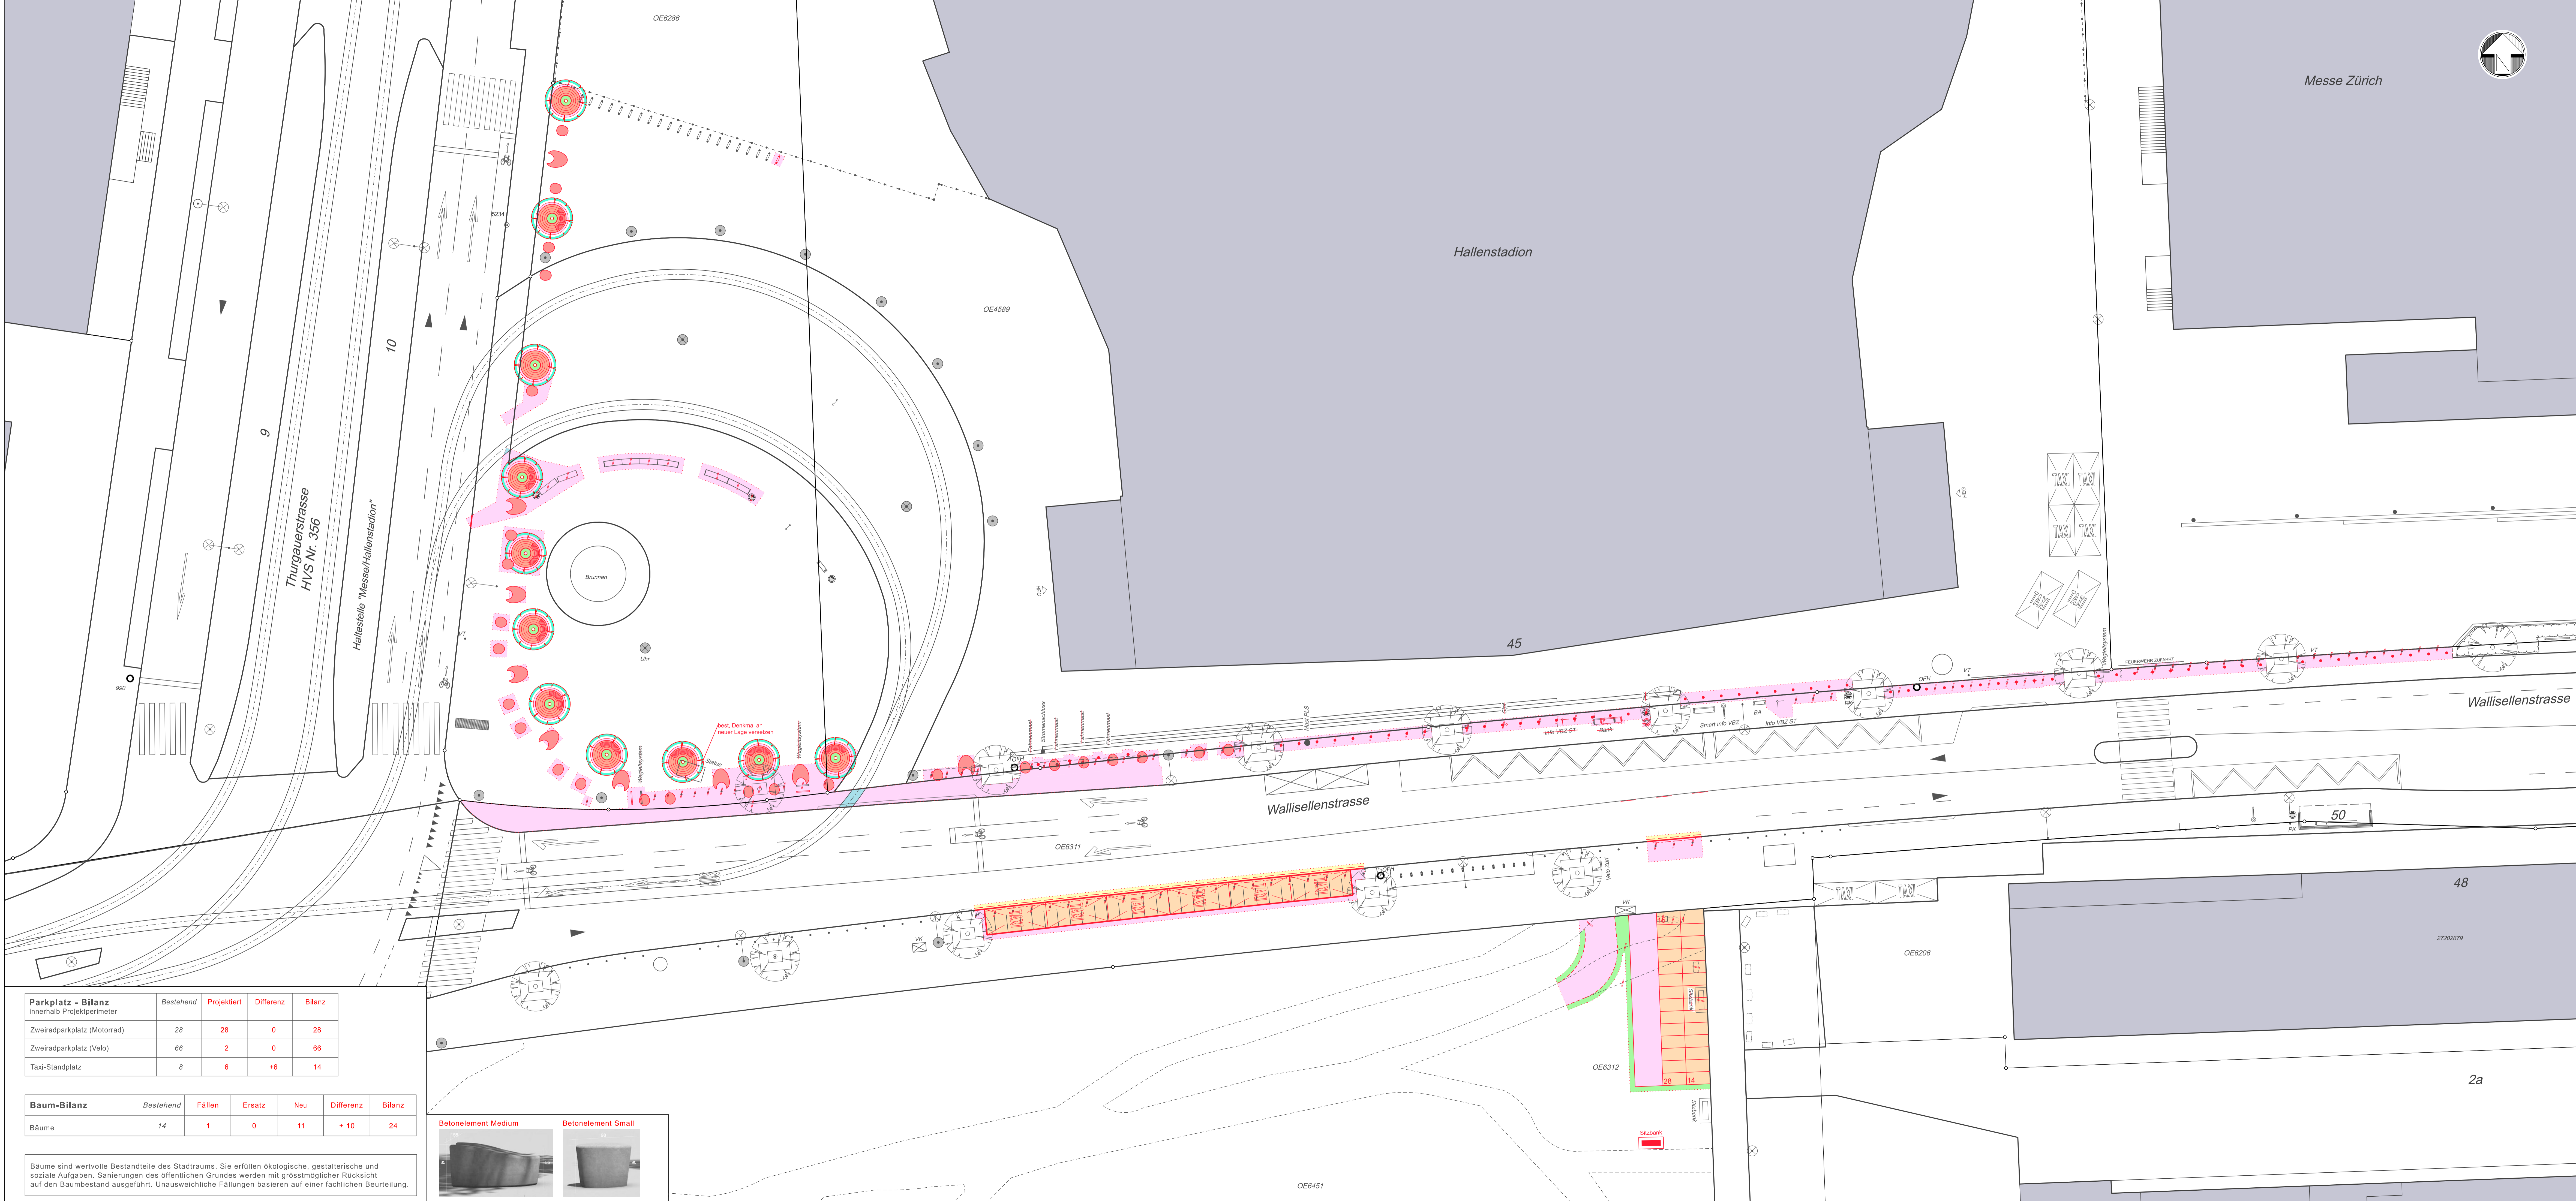
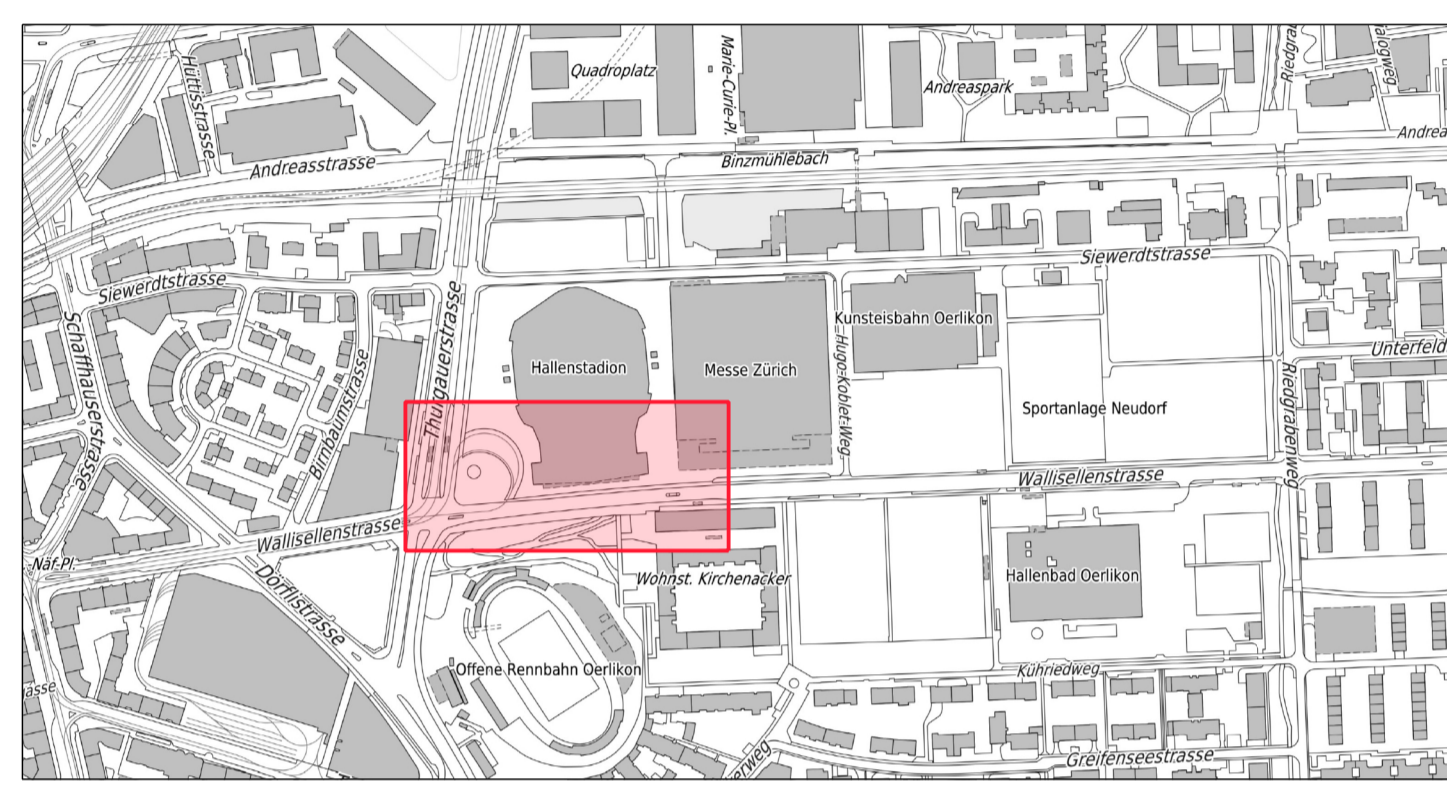

Bauprojekt
ZSC Lions Platz
 Thurgauerstrasse 11 bis
 Wallisellenstrasse 49
Auflageplan gemäss §16 StrG
Situation 1 : 200

Projektiert durch	Sewerstrasse 7 CH-8002 Zürich Tel. 044 2117978 Fax 044 2118411 www.stz.ch	Ausfertigung für							
Bearb. / Gepr.	me/fso	Datum	22.11.2021	Format	60/145	TAZ Bau - Nr.	18079	Plan - Nr.	18079-201
TAZ Projektleitung	Ch. Husy	Änderungen		Dataplatz					

Von Direktorin genehmigt, TAZ Projektleitung:



Legende	bestehend	Projektiert
Strassenflächen		
Fussgängerflächen		
Pflasterungen / Chaussierungen		
VBZ-Anlagen		
Gebäude / Arkaden / Vordächer		
Grünflächen / Rabatten		
Baum mit Stahlrost / und Sitzbank		
Mauern, Treppen		
öffentliche Beleuchtung (ö.B.)		
Verkehrstafel (VKT)		
Steuergerät DAV / VBZ		
Verteilkabine ewz		
Oberflurhydrant (OFH)		
Absperrpfosten fix / demontierbar		
Absperrpfosten versenkbar		
private Zu- + Wegfahrt		
Hauszugang		
Fahrtrichtung		
Grenzpunkte / Grenzlinien		
Randstein		
Randsteinabsenkungen		
Bundstein		
Rand- und Wasserstein		
Belagsgrenze		
Möblierung		Medium Small

Markierungen:	bestehend	Projektiert
Parkplatz öffentlich (P-weiss/P-blau)		
Parkplatz privat (PP / P-Privat)		
Stellplätze Taxi		
Stellplätze Töff		

Parkplatz - Bilanz	Bestehend	Projektiert	Differenz	Bilanz
innerhalb Projektperimeter				
Zweiradparkplatz (Motorrad)	28	28	0	28
Zweiradparkplatz (Velo)	66	2	0	66
Taxi-Standplatz	8	6	+6	14

Baum-Bilanz	Bestehend	Fällen	Ersatz	Neu	Differenz	Bilanz
Bäume	14	1	0	11	+ 10	24

Bäume sind wertvolle Bestandteile des Stadtraums. Sie erfüllen ökologische, gestalterische und soziale Aufgaben. Sanierungen des öffentlichen Grundes werden mit größtmöglicher Rücksicht auf den Baumbestand ausgeführt. Unausweichliche Fällungen basieren auf einer fachlichen Beurteilung.

