

Stadt Zürich Tiefbauamt

Bauprojekt
Zolliker-, Neumünsterstrasse und Höschgasse
 Kirchweg bis Hammerstrasse
 Zollikerstrasse

Auflageplan gemäss §16 StrG

Situation 1 : 200

Projektiert durch HEIERLI Ingenieur- und Architekturbüro Heierli AG Culmannstrasse 56 8002 Zürich Tel. 043 550 31 11 Fax. 044 360 31 00 info@heierli.ch www.heierli.ch	Ausfertigung für			
Bearb. / Gepr. MR / ems	Datum 17.02.2022	Format 30 / 168	TAZ Bau - Nr. 07055	Plan - Nr. 07055 - 41
TAZ Projektleitung man	Änderungen	Dateipfad P:\Projekte\136 - TAZ, Bau Nr. 07055 Zolliker- Neumünsterstrasse und Höschgasse\01 CAD-Projekt\3_Baupl_Auflageplan\3136_3_75_01_§16.dgn		


Legende	Bestehend	Projektiert
Strassenflächen		
Fussgängerflächen		
Pflasterungen / Chaussierung		
Gebäude		
Grünflächen / Rabatten		
VBZ - Anlage		
Baum / Baumkranz		
Mauern , Treppen		
öffent. Beleuchtung (ö. B.)		
Inselschutzposten (IP)	*	*
Verkehrsregelungsanlagen		
Private Zu- + Wegfahrt		
Hauszugang		
Verkehrstafel / Zentrale Parkuhr		
Grenzpunkte / Grenzlinien		
Randstein		
Züri Bord		
Randsteinabsenkungen		
Belagsrampe		
Bundstein		
Bord- und Wasserstein		
Belagsgrenze		

Markierungen:	Bestehend	Projektiert
Fussgängerstreifen		
kein Vortritt		
Parkplätze öffentlich Parkplätze privat		
Bushaltestelle / Manövriertfläche Rollstuhl		
Taktil-visuelle Markierung		

Parkplatz - Bilanz	Bestehend	Projektiert	Differenz
Parkplatz "Weisse Zone" (P-Weiss)	13	13	0
Parkplatz "Blaue Zone" (P-Blau)	8	8	0

Baum - Bilanz	Bestehend	Fällen	Pflanzen	Bilanz	Differenz
Bäume	10	0	2	12	+2

Bäume sind wertvolle Bestandteile des Stadtraums. Sie erfüllen ökologische, gestalterische und soziale Aufgaben. Sanierungen des öffentlichen Grüns werden mit größtmöglicher Rücksicht auf den Baumbestand ausgeführt. Unausweichliche Fällungen basieren auf einer fachlichen Beurteilung.

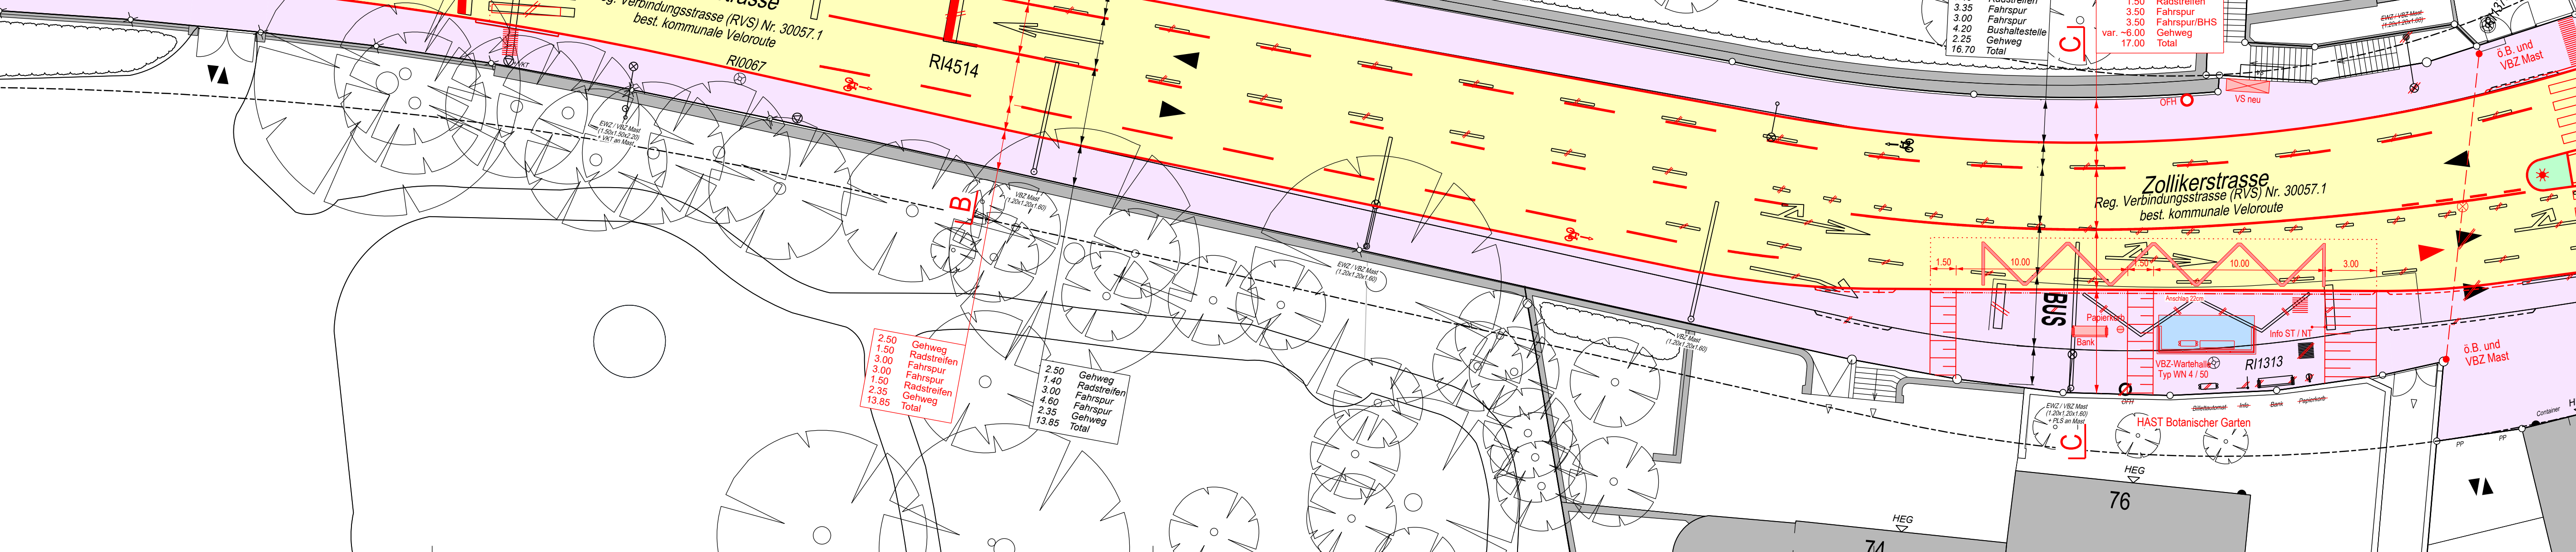

Von Direktorin genehmigt, TAZ-Projektleitung:

