

Stadt Zürich Tiefbauamt

Bauprojekt

Hochstrasse
Gellerstrasse bis Haus Nr. 108


Auflageplan gemäss §16 StrG

Situation 1 : 200


Projektiert durch
Stadt Zürich Tiefbauamt
Planung + Projektierung, TPA
Werdmühlplatz 3, 8001 Zürich
Telefon 044 412 42 12

Bearb. / Gepr.	Datum	Format	TAZ Bau - Nr.	Plan - Nr.
KAJ / PEN	02.05.2022	30 / 147	21194	21194-41
TAZ Projektleitung	Änderungen	Dateipfad	G:\TPA-Projekte\21194 Hochstrasse\03_§16 Auflageprojekt\21194_41.dgn	
RUD				

Legende	Bestehend	Projektiert
Fussgängerflächen		
Chaussierungen		
Gebäude		
Baum / Baumkranz		
öffentliche Beleuchtung (ö.B.)		
Verkehrstafel (VKT)		
Private Zufahrt / Wegfahrt		
Hauseingang (HEG)		
Grenzpunkte / Grenzlinien		
Bundstein		
Belagsgrenze		
kein Vortritt		
Parkplatz öffentlich (P-weiss/P-blau)		
Parkplatz privat (PP / P-Privat)		

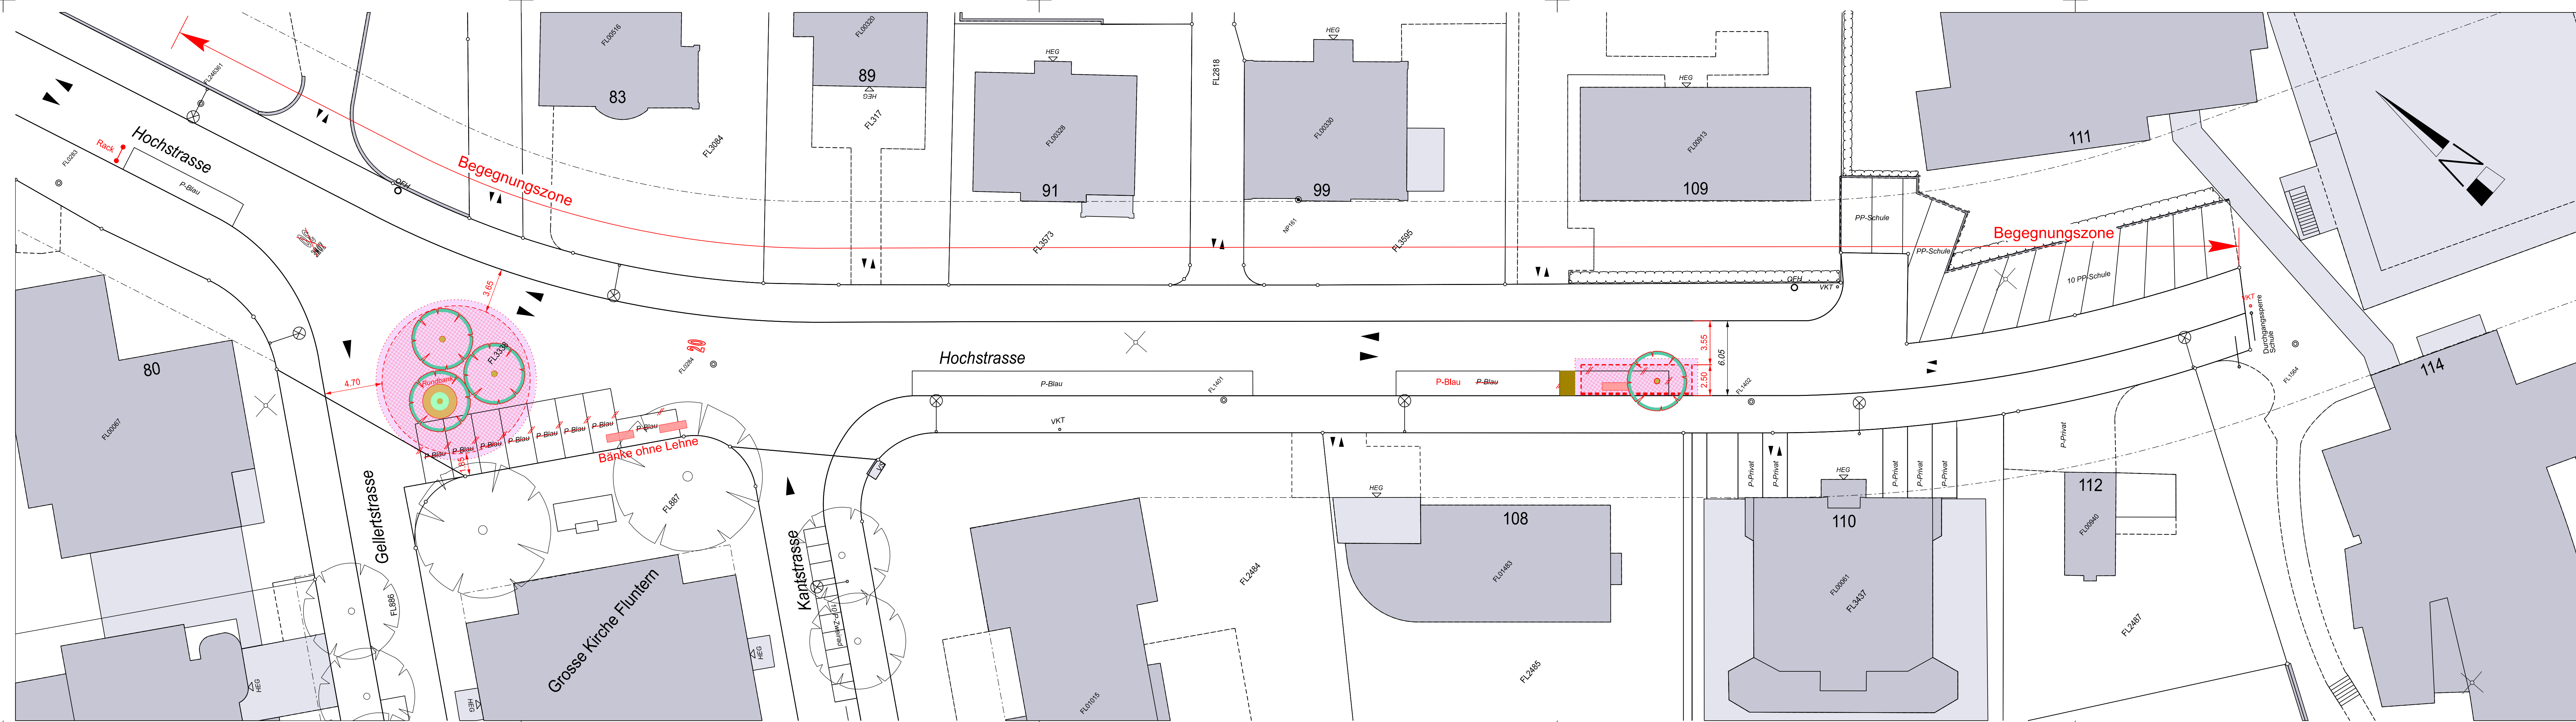

Von Direktorin genehmigt, TAZ Projektleitung:

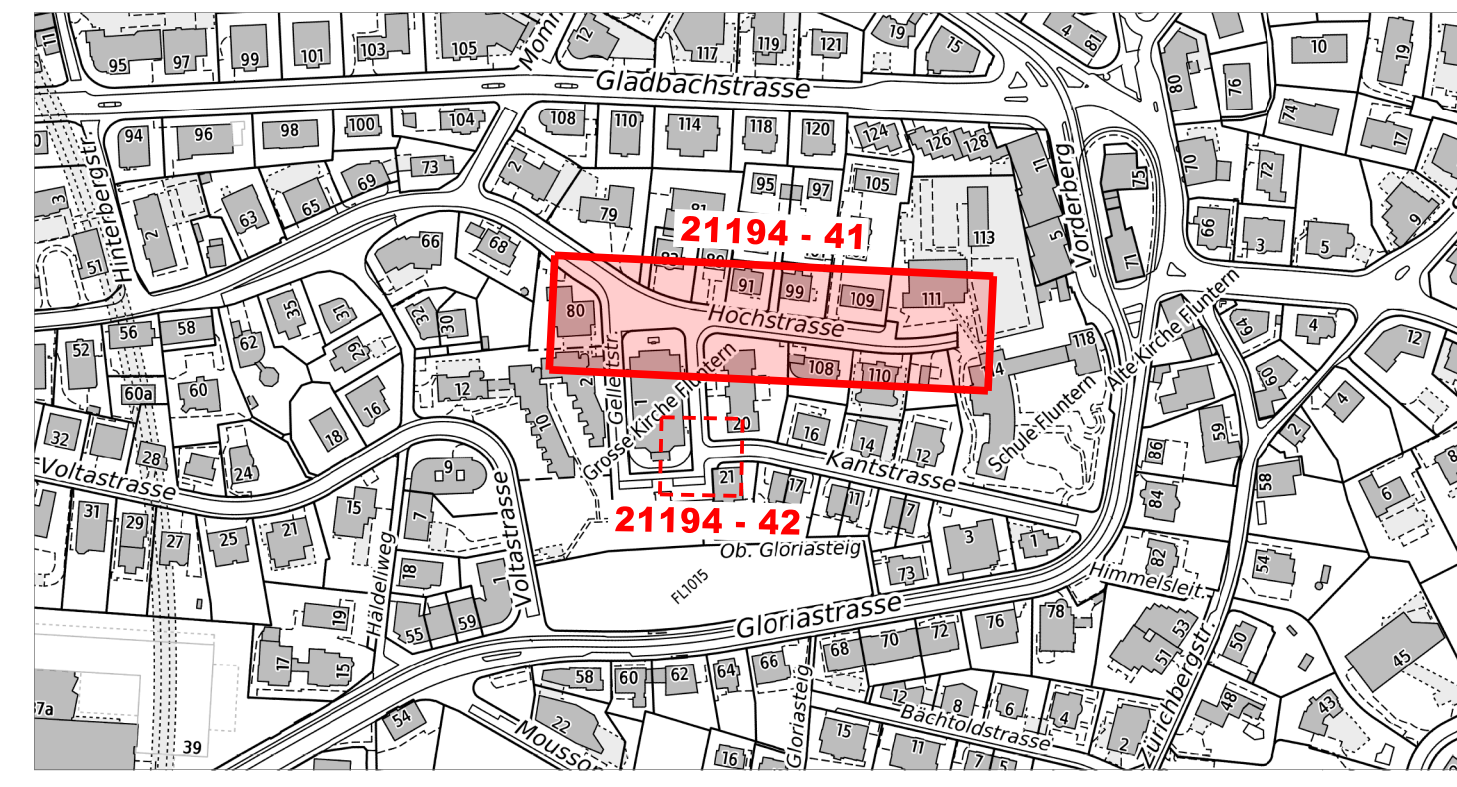

Parkplatz - Bilanz	Bestehend	Projektiert	Differenz
Parkplatz "Blaue Zone" (P-Blau)	21	11	-10
Velo- / Motorrad-Parkplatz (P-Zweirad)	10	10	0

Baum - Bilanz	Bestehend	Fällen	Pflanzen	Bilanz	Differenz
Bäume	6	0	4	10	+4

Bäume sind wertvolle Bestandteile des Stadtraums. Sie erfüllen ökologische, gestalterische und soziale Aufgaben. Sanierungen des öffentlichen Grundes werden mit grösstmöglicher Rücksicht auf den Baumbestand ausgeführt. Unausgewogene Fällungen basieren auf einer fachlichen Beurteilung.