Stadt Zürich
Tiefbauamt

Vorprojekt

Wallisellen-/Aubrugg-/Herzogenmühlestrasse

Otto-Nauer-Weg bis Luegislandstrasse

Auflageplan gemäss §13 StrG

Situation 1 : 200

Projektant Amt	Auftragsnr. bi:
Stadt Zürich Tiefbauamt Hardturmstrasse 179, 179a Postfach, 8021 Zürich Telefon 044 412 42 12	

Bauk. / Gem.	Datum	Format	TAZ Bau - Nr.	Plan - Nr.
BI / ZEA	13.05.2022	90 / 210	16052	16052 - 41

TAZ Projektleitung	Massstab	Koordinaten
STR	1:200	Landesvermessung 1903, Koordinatenraster 10, Grundriss

Von Direktorin genehmigt, TAZ Projektleitung: Steiner Rudolf

Digital signiert von Steiner Rudolf
DN: c=CH, o=Stadt Zürich, ou=Tiefbauamt, serialNumber=100, cn=Steiner Rudolf
Datum: 2022.06.07
09:42:17 +02'00'

Legende	Bestehend	Projektiert
Strassenflächen		
Fussgängerflächen		
Pflästerungen, Chaussierungen		
Gebäude		
Grünflächen / Rabatten		
VBZ - Anlagen		
Baum / Baumkranz		
Mauern, Treppen		
Öffentliche Beleuchtung (S.B.)		
Abspannmast (R. Bel. / VBZ	M 6 .6 / Mast	M 6/2 / Mast / M 6/2 / Mast
Verkehrsregelungsanlage (VRA)	VRA	VRA
Verkehrsinsel (VKT)	VKT	VKT
Pfosten, Kandelaber		
Verteilkasten SWI / ewz		
Private Zufahrt / Wegfahrt		
Hauseingang (HEG)	HEG	
Grenzpunkte / Grenzlinien		
Randstein Zürich-Bord		
Randsteinabsenkungen		
Bundstein		
Bord- und Wasserstein		
Sitzplatte		
Bushaltestelle		
Belagsgrenze		
Fussgängerstreifen		
Parkplatz öffentlich (P-werb/P-Kurz)		
Parkplatz privat (PP / P-Privat)		
Taktil-visuelle Markierung		

Baum - Bilanz	Bestehend	Fällen	Pflanzen	Bilanz	Differenz

Bäume sind wertvolle Bestandteile des Stadtraums. Sie erfüllen ökologische, gestalterische und soziale Aufgaben. Sanierungen des öffentlichen Grundes werden mit grösstmöglicher Rücksicht auf den Baumbestand ausgeführt. Unausweichliche Fällungen basieren auf einer fachlichen Beurteilung.

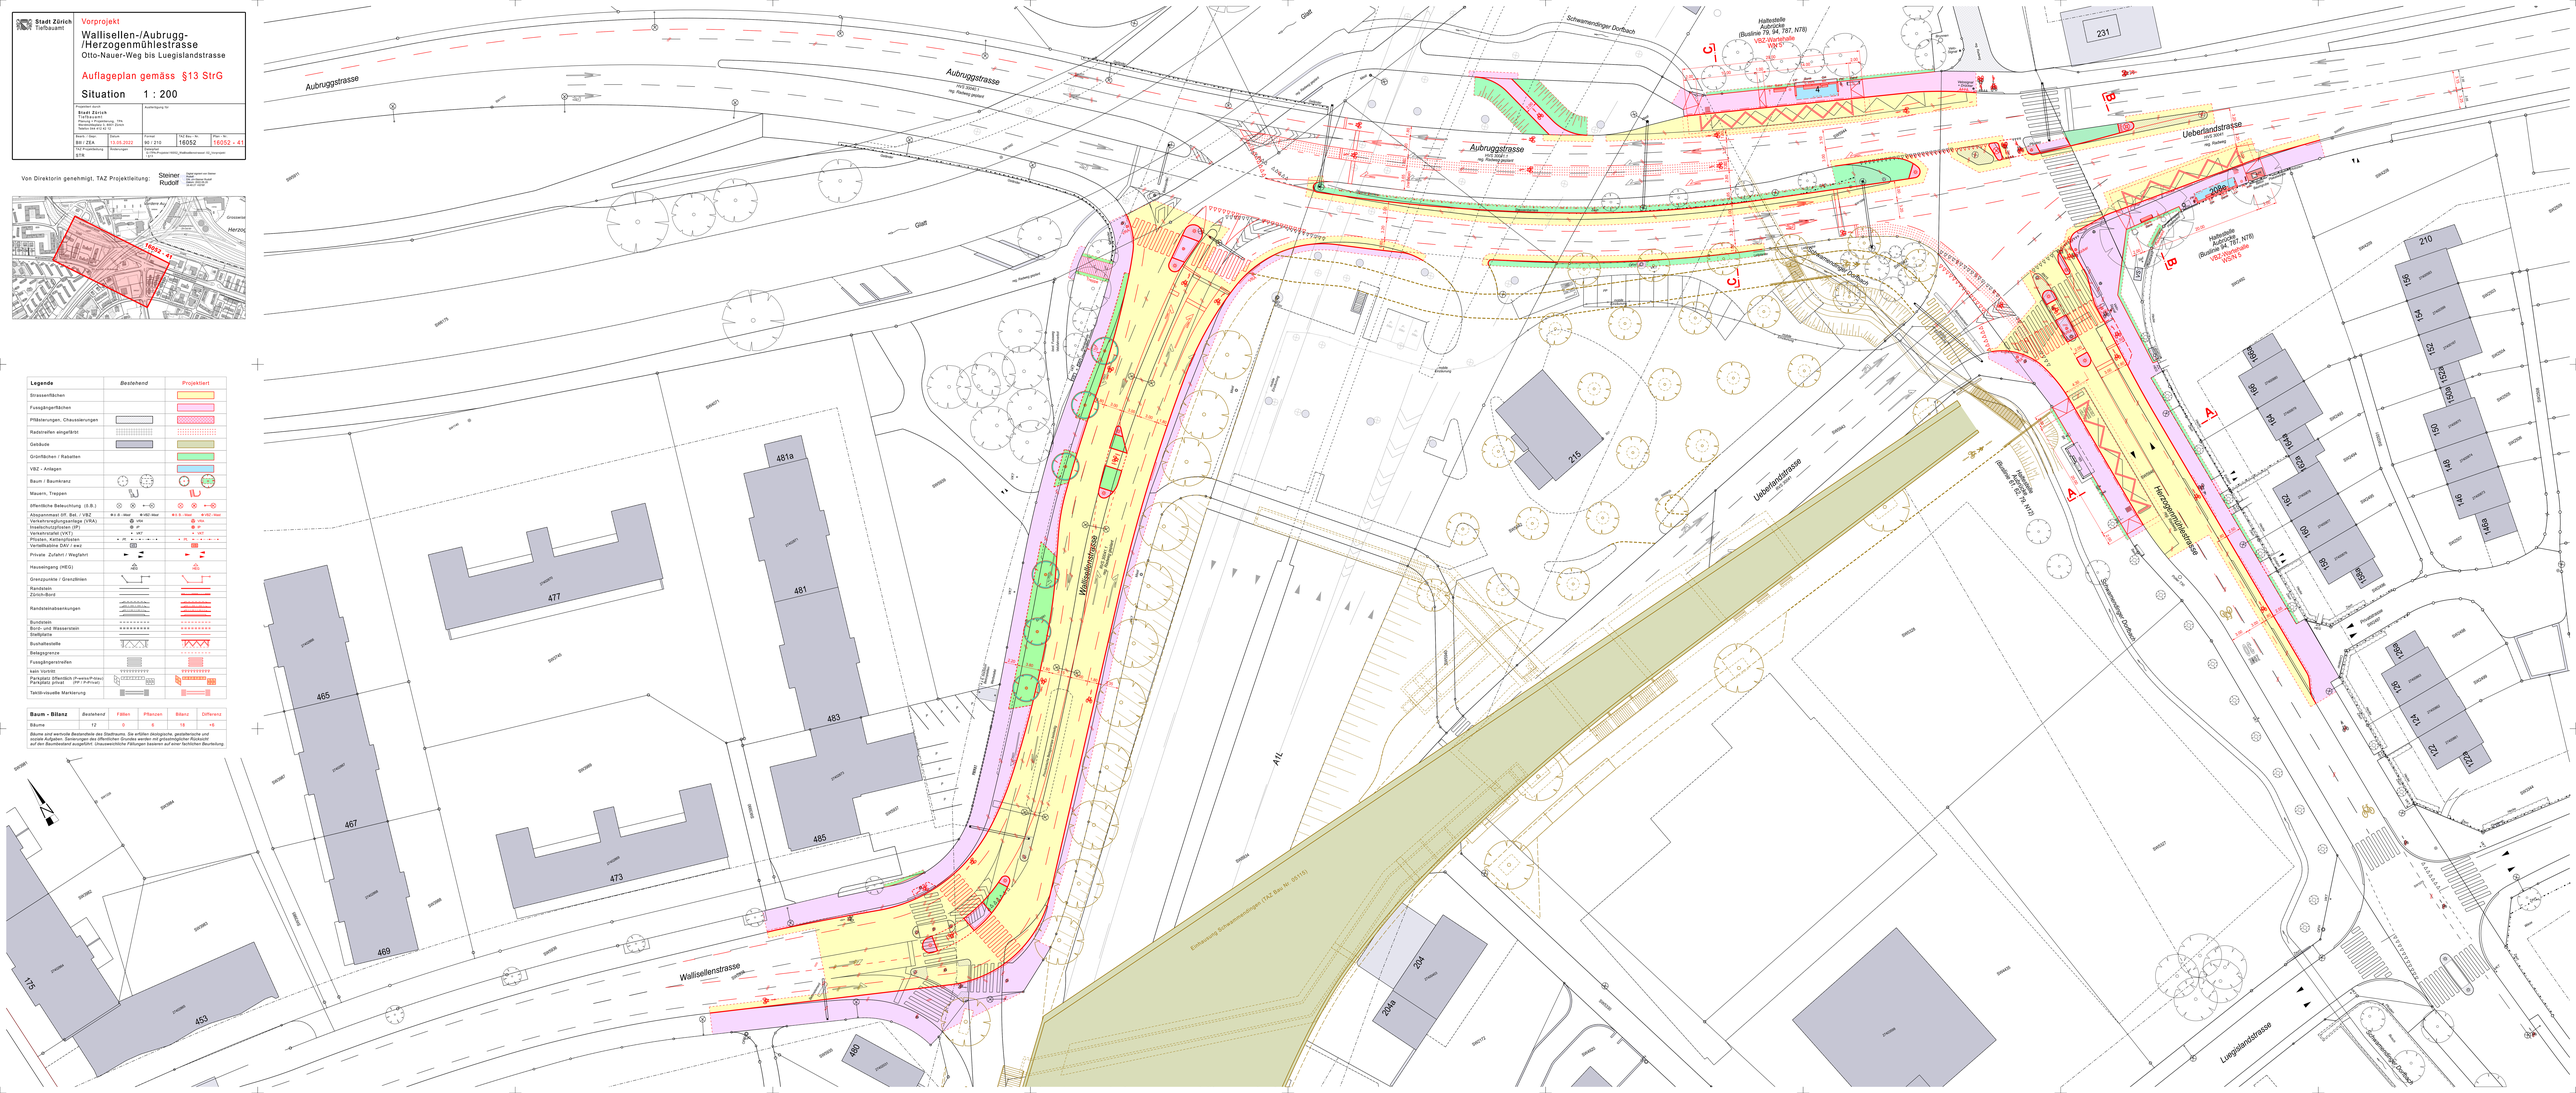
Aubruggstrasse
Aubruggstrasse
Aubruggstrasse
Glatt
Glatt
Schwamendinger Dorfbach
Haltestelle Aubrücke (Buslinie 79, 94, 787, NTB)
Ueberlandstrasse
Ueberlandstrasse
Wallisellenstrasse
Wallisellenstrasse
Herzogenmühlestrasse
Luegislandstrasse
Haltestelle Aubrücke (Buslinie 79, 787, NTB)
Haltestelle Aubrücke (Buslinie 94, NTB)
Fussgängerunterführung Schwamendinger Dorfbach
Einleitung Schwamendinger (TAZ Bau-Nr. 08113)
AVL
231
215
477
481a
481
465
467
469
483
485
473
453
175
204
204a
490
210
150
152
154
156
158
160
160a
160b
162
164
166
168
100
102
104
106
108
120
122
124
126
128
128a
