



Vorprojekt
Guggach-, Langackerstrasse
Spelteriniweg
 Guggachstrasse


Auflageplan gemäss § 13 StrG

Normalprofile 1:50

Projektiert durch Emch+Berger AG Zürich Wasserwerkstrasse 12 8006 Zürich Tel. +41 58 451 74 50 www.emchberger.ch		Ausfertigung für		
Bearb. / Gepr. rhs / ram	Datum 20.05.2022	Format 30 / 126	TAZ Bau - Nr. 17117	Plan - Nr. 17117-221
TAZ Projektleitung HAL	Änderungen	Dateipfad P:\2886 Guggach-, Langackerstrasse_17117\110 CAD\420 Vorprojekt\p17117_Normalprofile.dwg		

Die Direktorin genehmigt, TAZ Projektleitung:

Normalprofil A - A

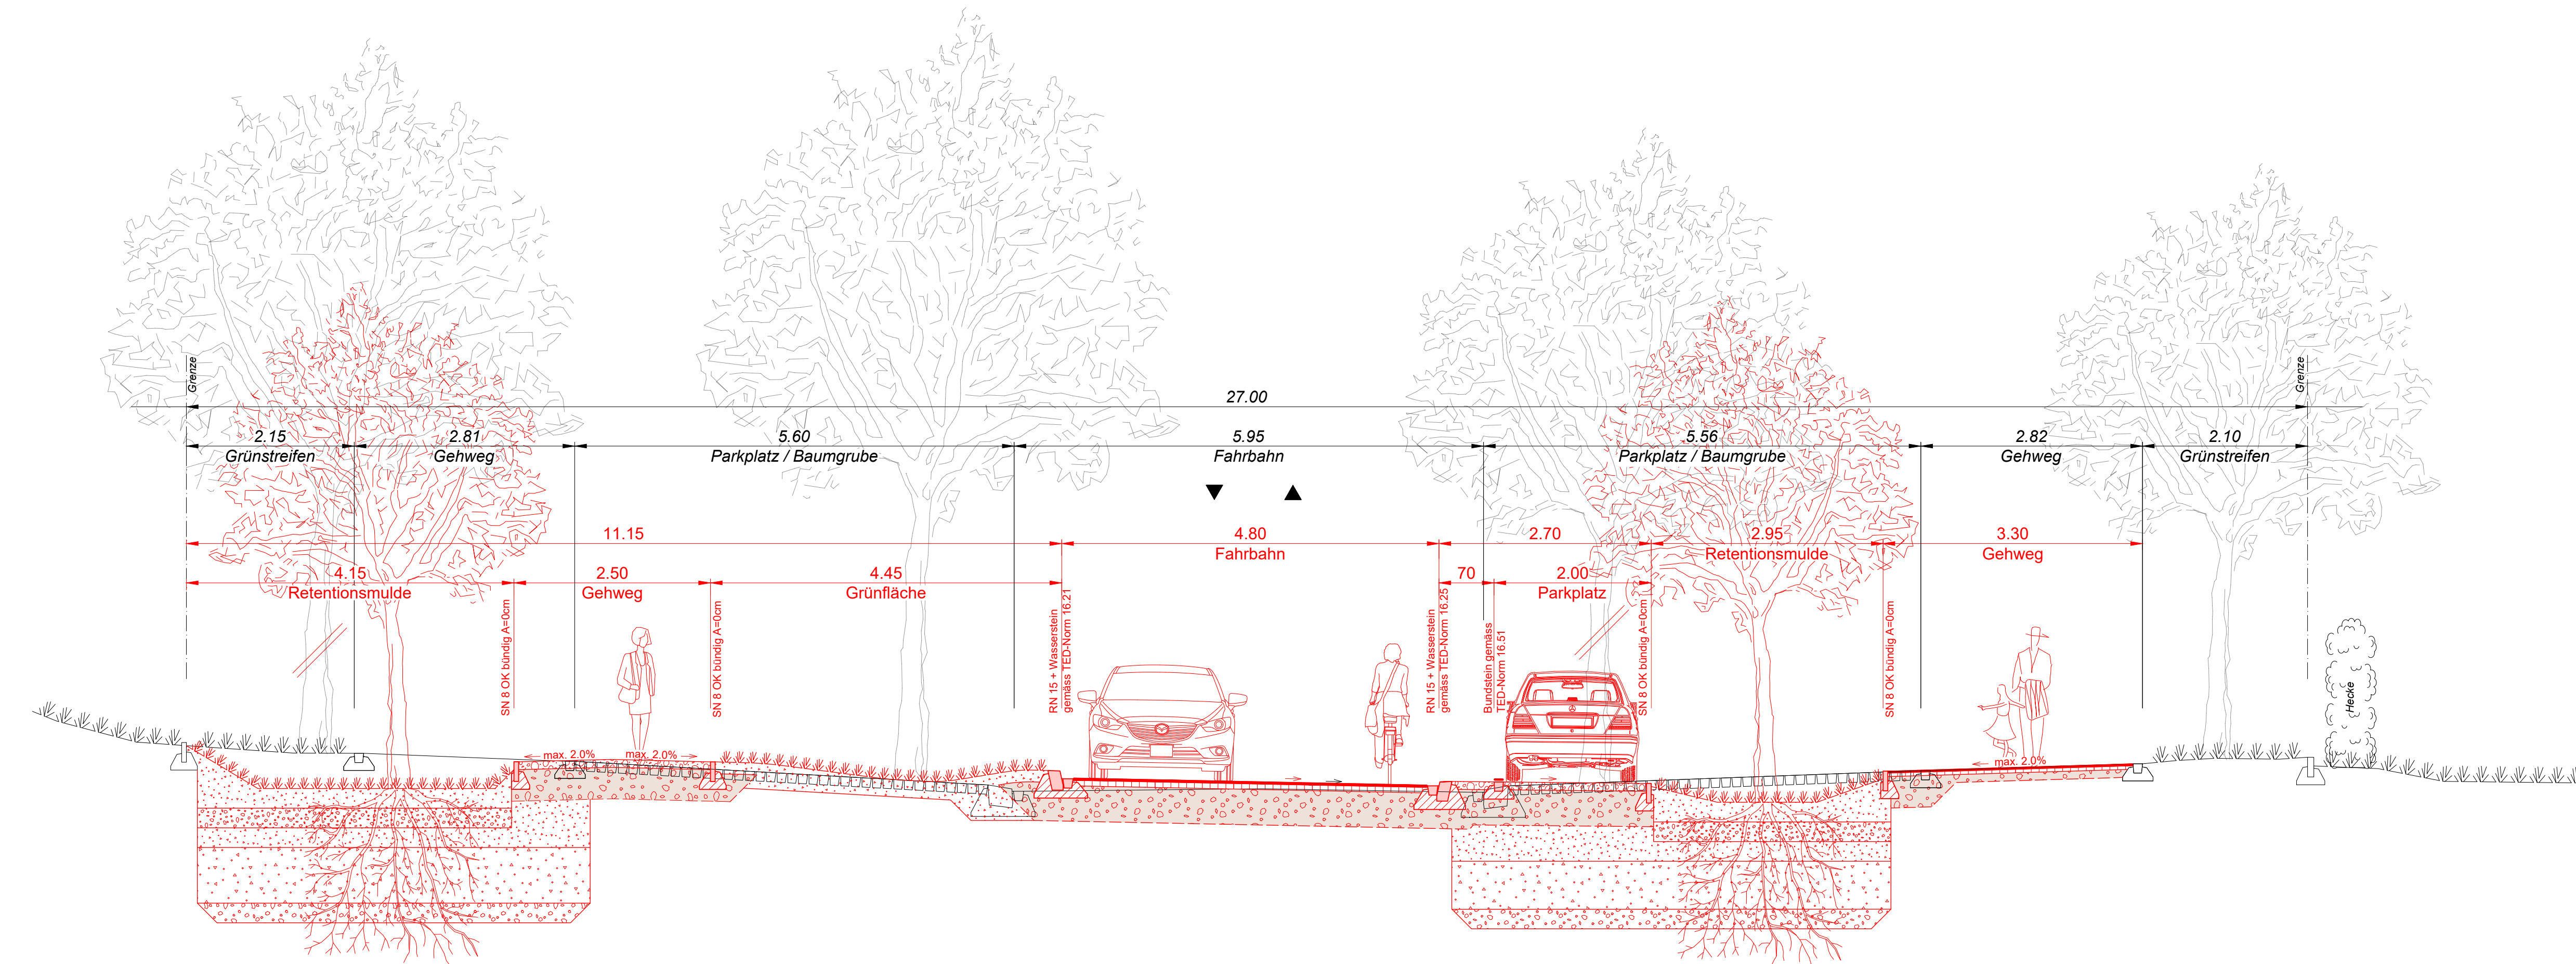

Normalprofil B - B

