
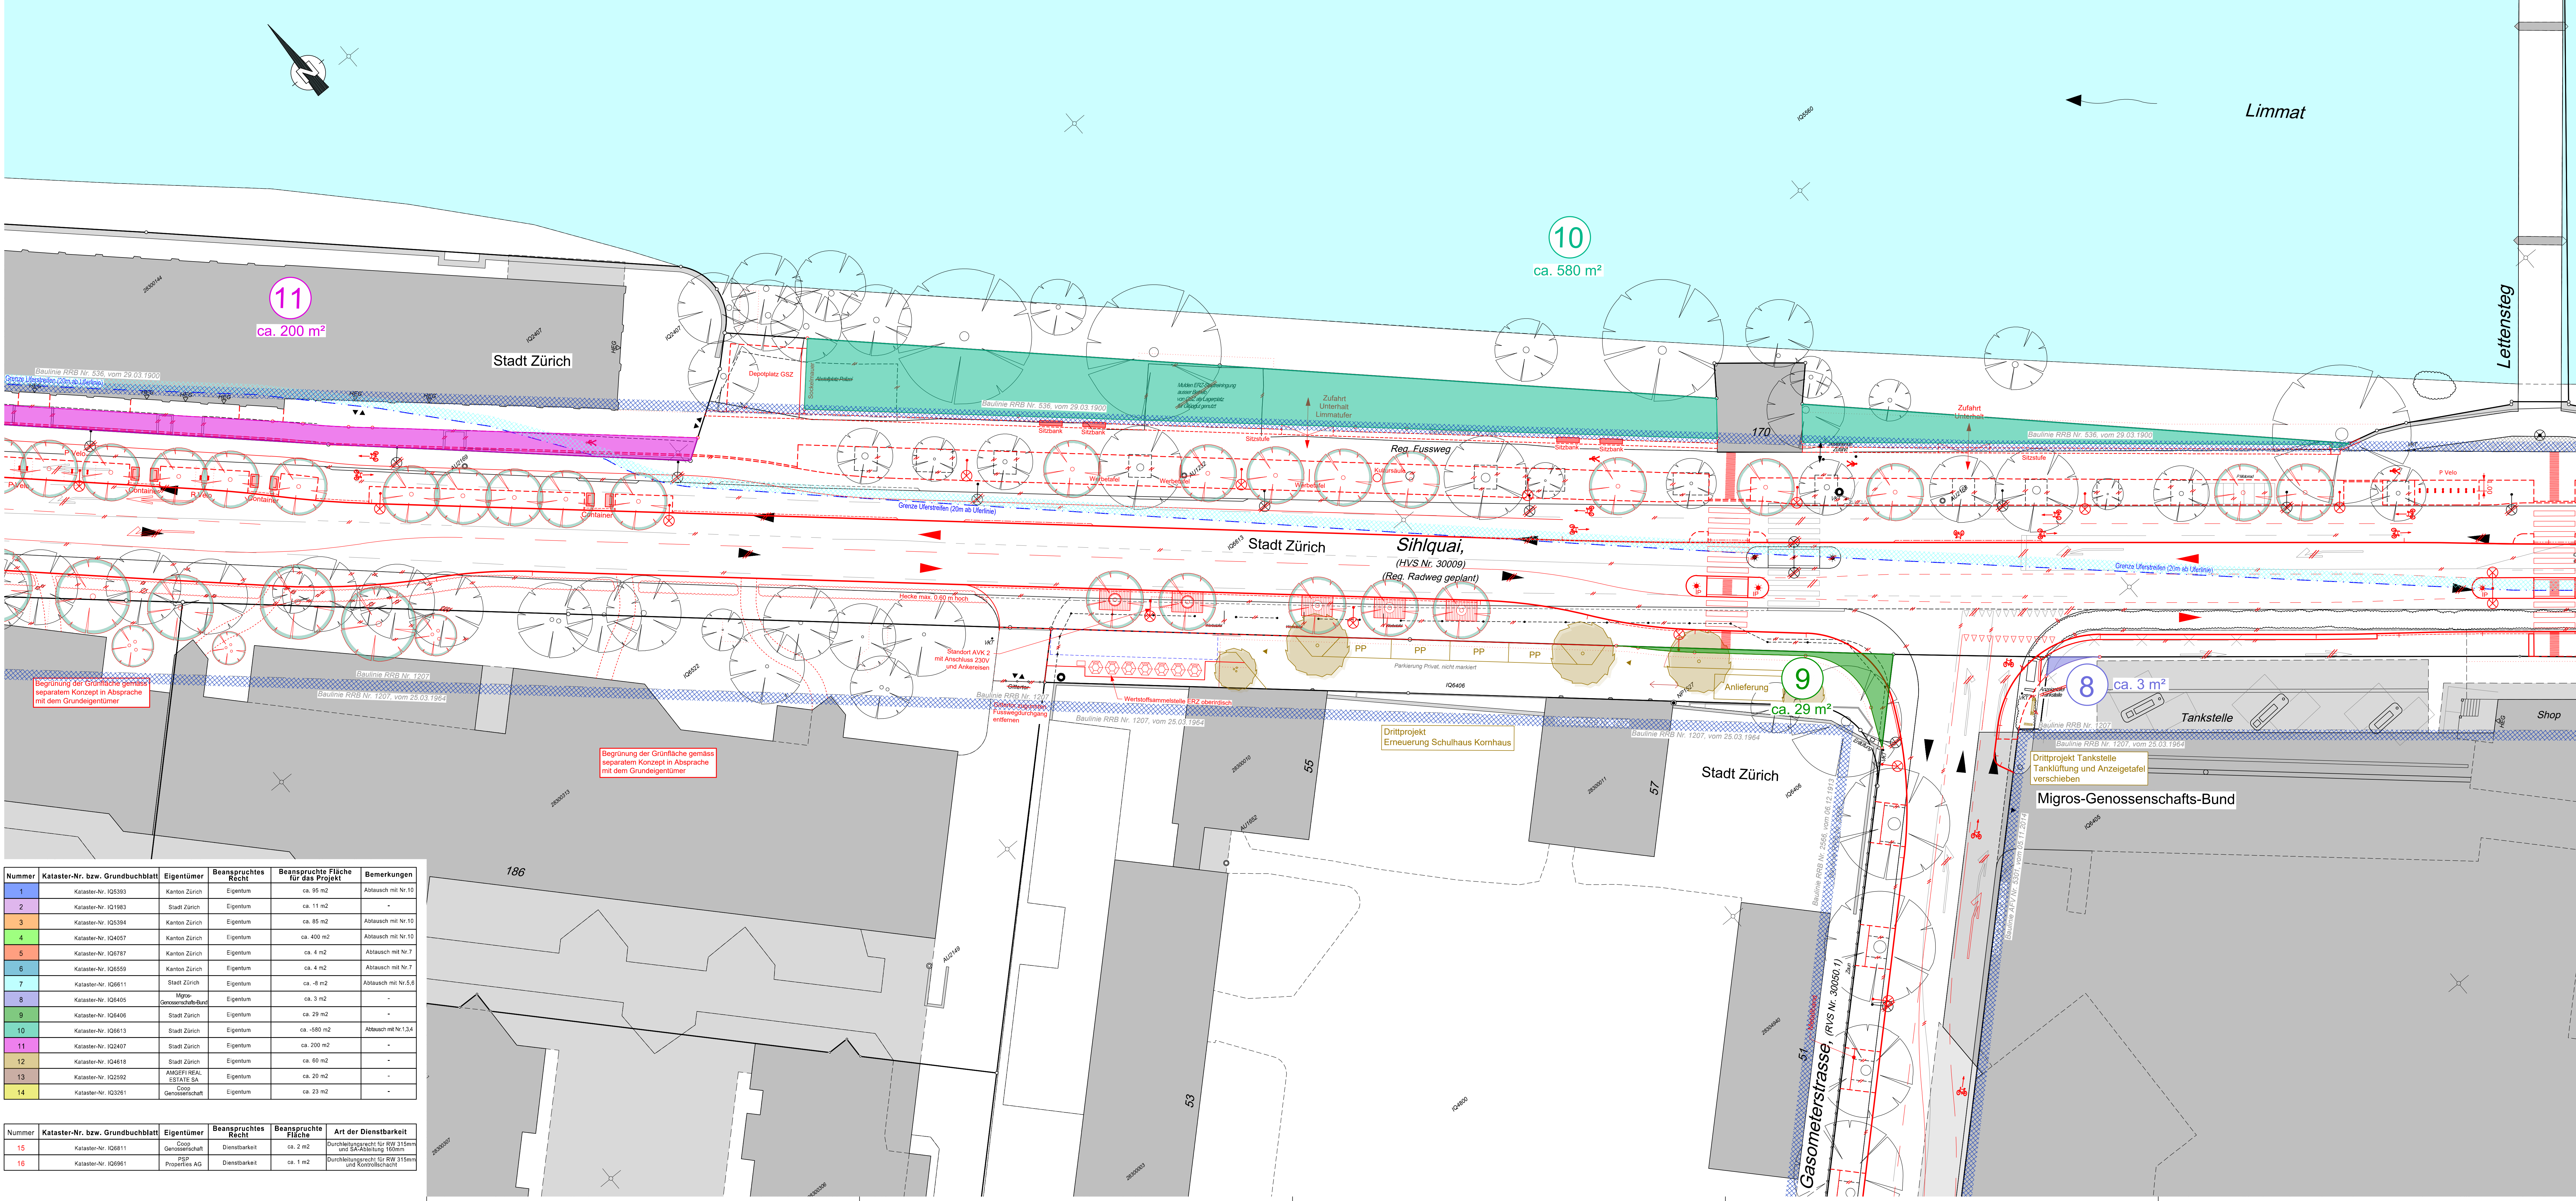


**Stadt Zürich Tiefbauamt**

**Bauprojekt**  
**Sihlquai, Gasometerstrasse und Fabrikstrasse**  
 Bereich Limmatstrasse bis Gerstenstrasse und Limmatstrasse bis Sihlquai  
 Abschnitt: Lettensteg bis Sihlquai Nr. 240  
 Auflageplan gemäss §16 StrG  
**Rechtserwerbsplan 1 : 200**

Projekt durch	Ausfertigung für		
EICHENBERGER AG BAUINGENIEUR UND PLANER Bumhofstrasse 22 8025 Zürich	Tel.: 043 244 82 82 Fax: 043 244 82 83		
Bearb. / Gepr.	Datum	Format	TAZ Bau-Nr.
Da / SK	08.07.2022	60 / 147	06 017
TAZ Projektleitung	Änderungen	Datensatz	Plan-Nr.
SP		S:\AUFTRAG\150001\150001_2_Bauplan\150001_2\150001_2_11_16.dwg	06 017-32-145

Von Direktorin genehmigt, TAZ Projektleitung:

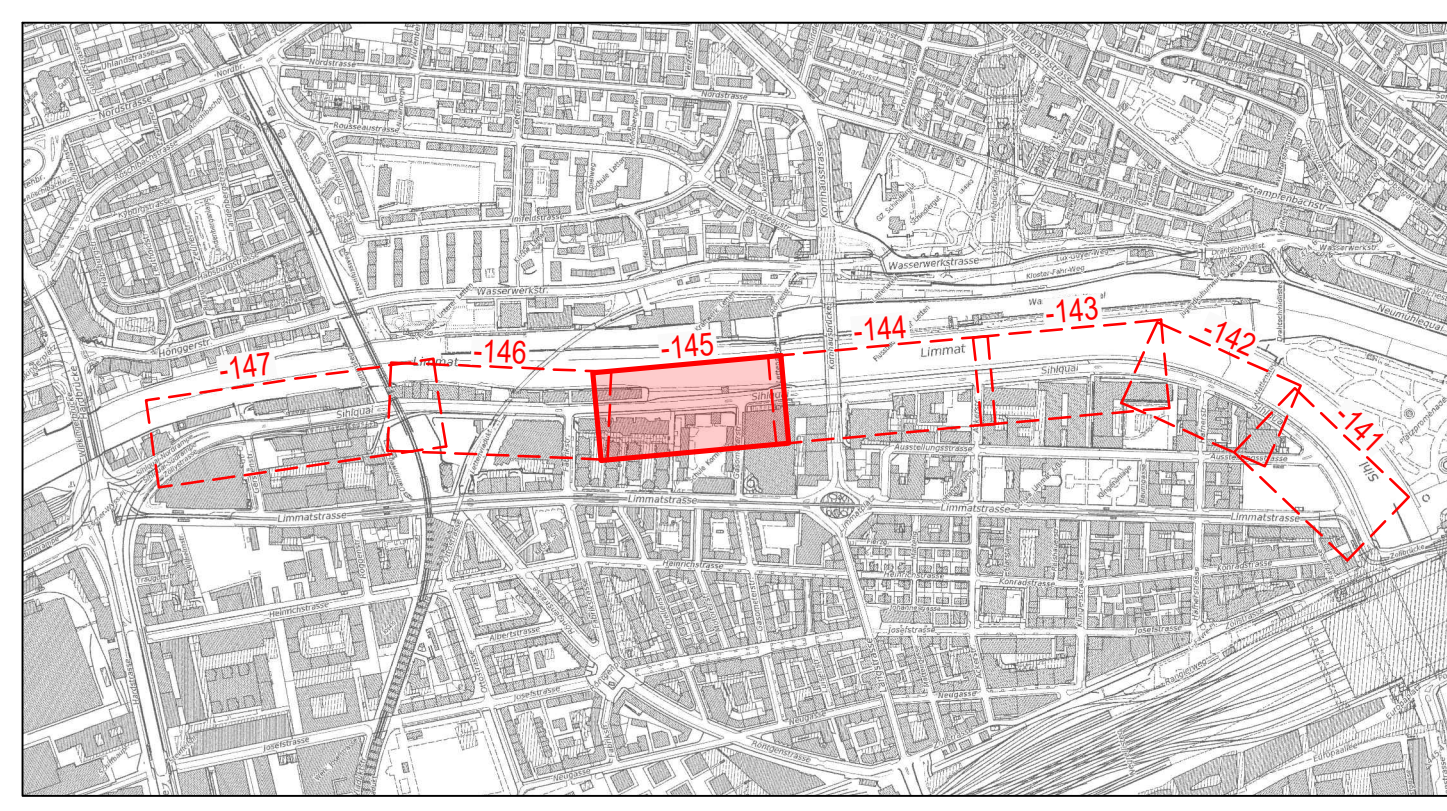

Legende	bestehend	projektiert
Baulinien		
Grenze Uferstreifen		
Gebäude		
Fremdprojekt		
Baum / Baumkranz		
Mauer, Treppen		
öffentliche Beleuchtung		
Inschutzposten (IP) Verkehrsregulierungsanlage (VRA)		
Parkuhr / Verkehrsstafler / Pfosten		
Hauseingang		
private Zu- + Wegfahrt		
Grenzpunkte / Grenzlinie		
Randstein		
Randsteinabsenkungen		
Belagsrampe		
Bundstein		
Bordstein gestürzt		
Belagsgrenze		
<b>Markierungen:</b>		
Fussgängerstreifen		
kein Vortritt		
Parkplätze öffentlich (P)		
Parkplätze privat (PP)		
Taktill-visuelle Markierung		

Nummer	Kataster-Nr. bzw. Grundbuchblatt	Eigentümer	Beanspruchtes Recht	Beanspruchte Fläche für das Projekt	Bemerkungen
1	Kataster-Nr. IQ5193	Kanton Zürich	Eigentum	ca. 95 m <sup>2</sup>	Ablausch mit Nr.10
2	Kataster-Nr. IQ1983	Stadt Zürich	Eigentum	ca. 11 m <sup>2</sup>	-
3	Kataster-Nr. IQ5394	Kanton Zürich	Eigentum	ca. 85 m <sup>2</sup>	Ablausch mit Nr.10
4	Kataster-Nr. IQ4057	Kanton Zürich	Eigentum	ca. 490 m <sup>2</sup>	Ablausch mit Nr.10
5	Kataster-Nr. IQ6787	Kanton Zürich	Eigentum	ca. 4 m <sup>2</sup>	Ablausch mit Nr.7
6	Kataster-Nr. IQ6559	Kanton Zürich	Eigentum	ca. 4 m <sup>2</sup>	Ablausch mit Nr.7
7	Kataster-Nr. IQ5611	Stadt Zürich	Eigentum	ca. 8 m <sup>2</sup>	Ablausch mit Nr.5.6
8	Kataster-Nr. IQ6405	Migros-Genossenschaftsbund	Eigentum	ca. 3 m <sup>2</sup>	-
9	Kataster-Nr. IQ6406	Stadt Zürich	Eigentum	ca. 29 m <sup>2</sup>	-
10	Kataster-Nr. IQ6613	Stadt Zürich	Eigentum	ca. 580 m <sup>2</sup>	Ablausch mit Nr.13,4
11	Kataster-Nr. IQ2407	Stadt Zürich	Eigentum	ca. 200 m <sup>2</sup>	-
12	Kataster-Nr. IQ4618	Stadt Zürich	Eigentum	ca. 60 m <sup>2</sup>	-
13	Kataster-Nr. IQ2392	AMGRI REAL ESTATE SA	Eigentum	ca. 20 m <sup>2</sup>	-
14	Kataster-Nr. IQ3261	Coop Genossenschaft	Eigentum	ca. 23 m <sup>2</sup>	-

Nummer	Kataster-Nr. bzw. Grundbuchblatt	Eigentümer	Beanspruchtes Recht	Beanspruchte Fläche	Art der Dienstbarkeit
15	Kataster-Nr. IQ6611	Coop Genossenschaft	Dienstbarkeit	ca. 2 m <sup>2</sup>	Durchführungsrecht für RW 315mm und SA-Abdichtung 160mm
16	Kataster-Nr. IQ6661	Proprietes AG	Dienstbarkeit	ca. 1 m <sup>2</sup>	Durchführungsrecht für RW 315mm und Kontrollschacht