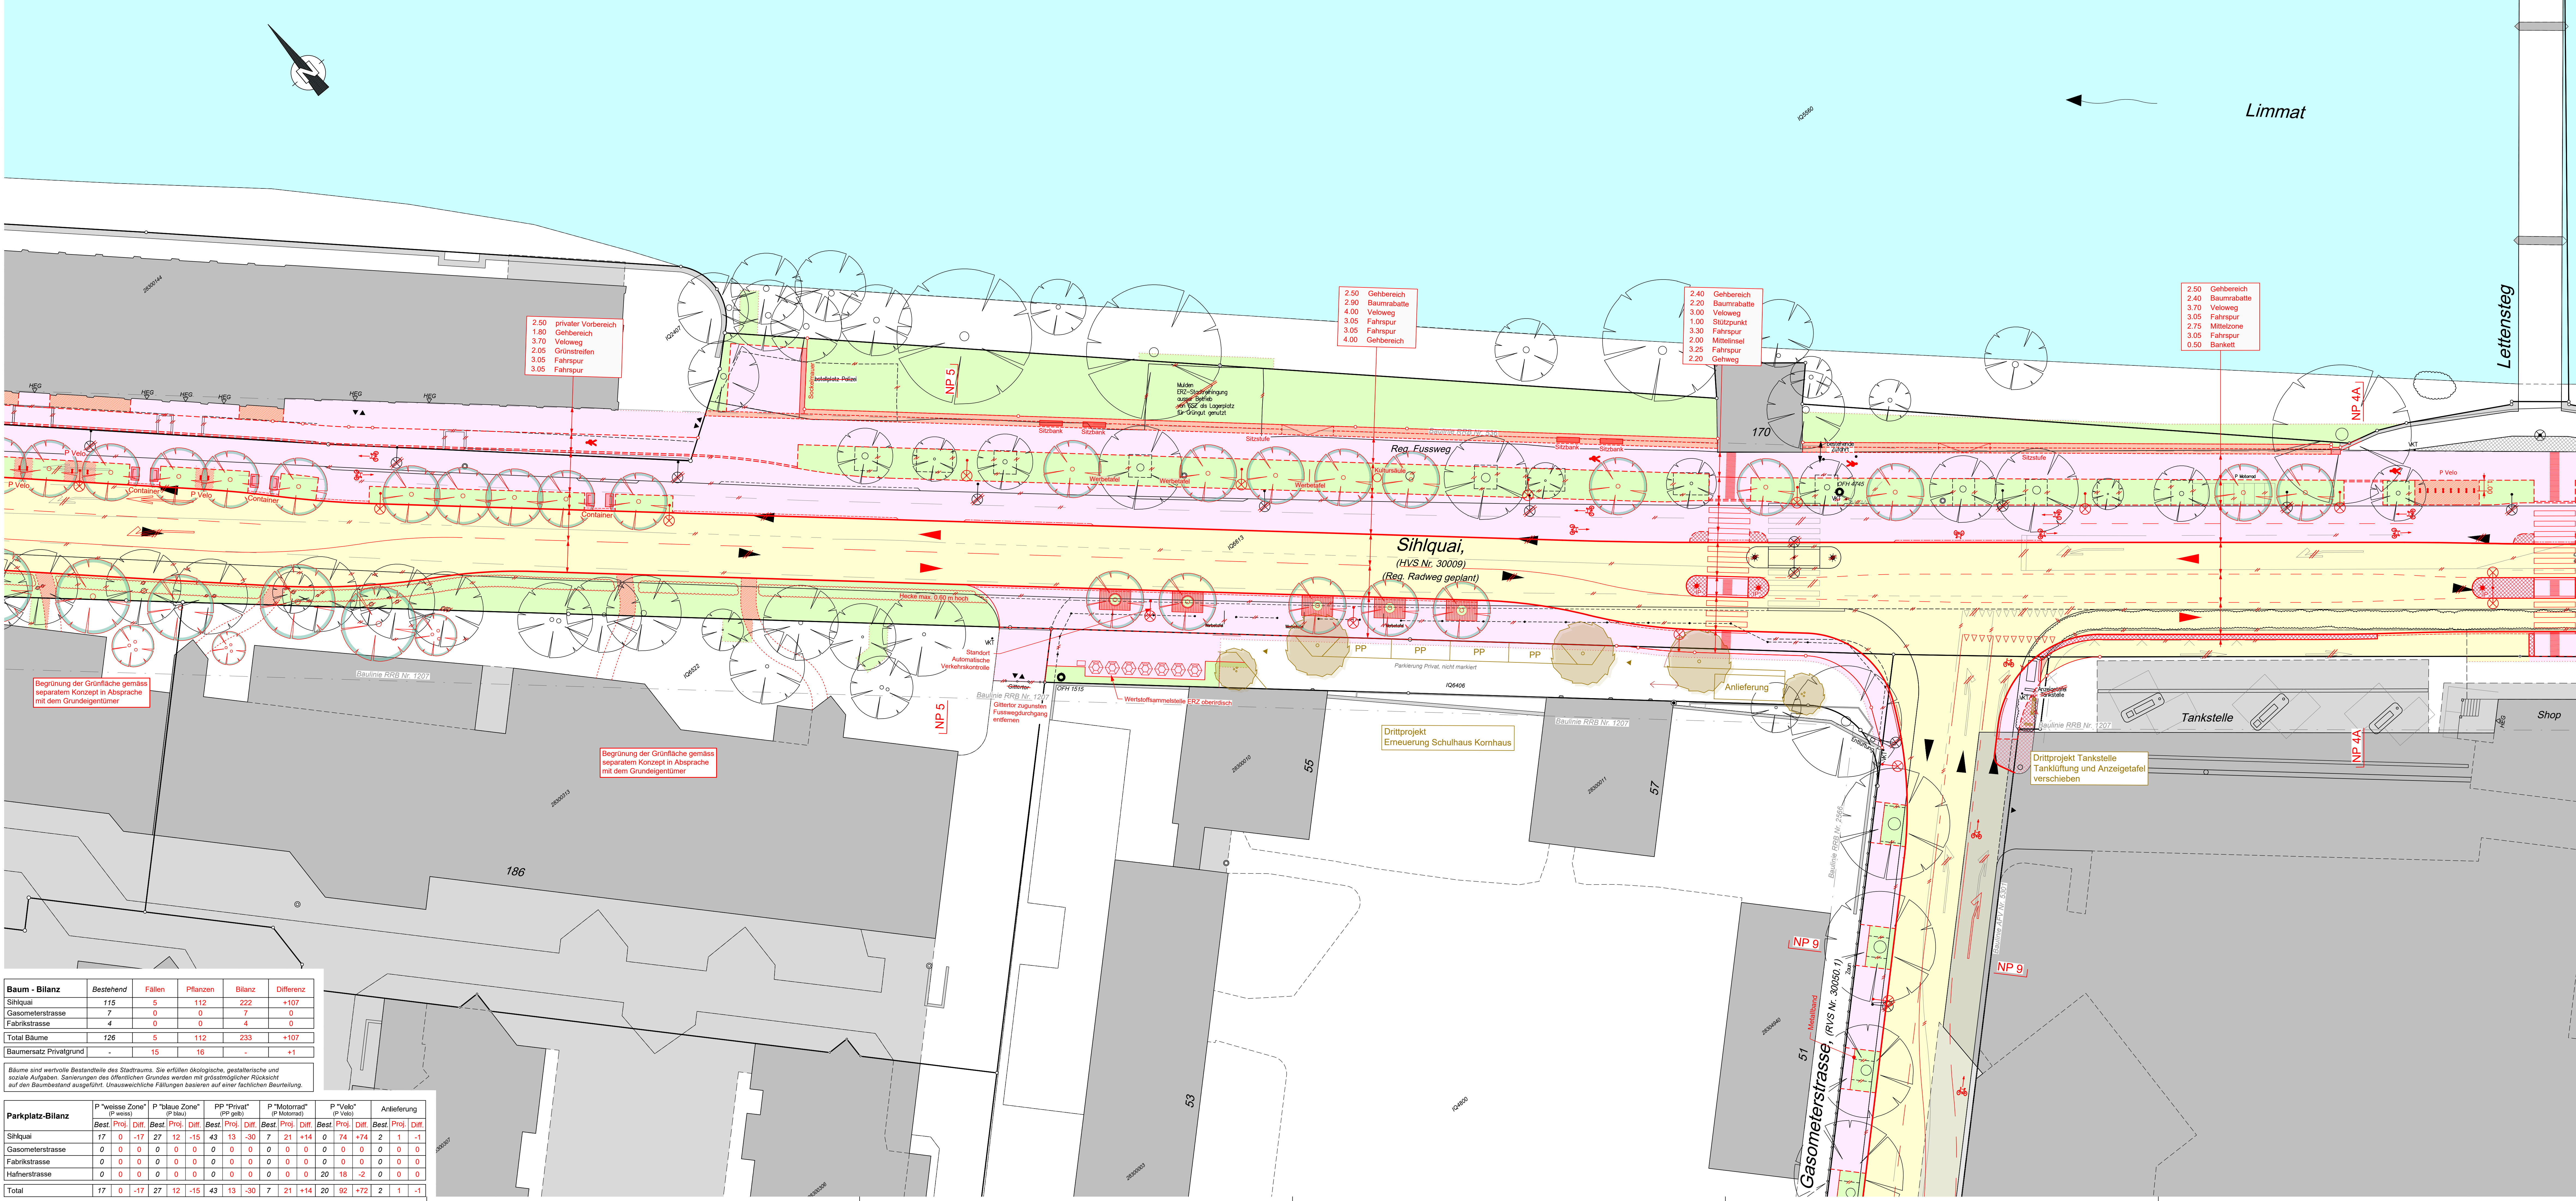
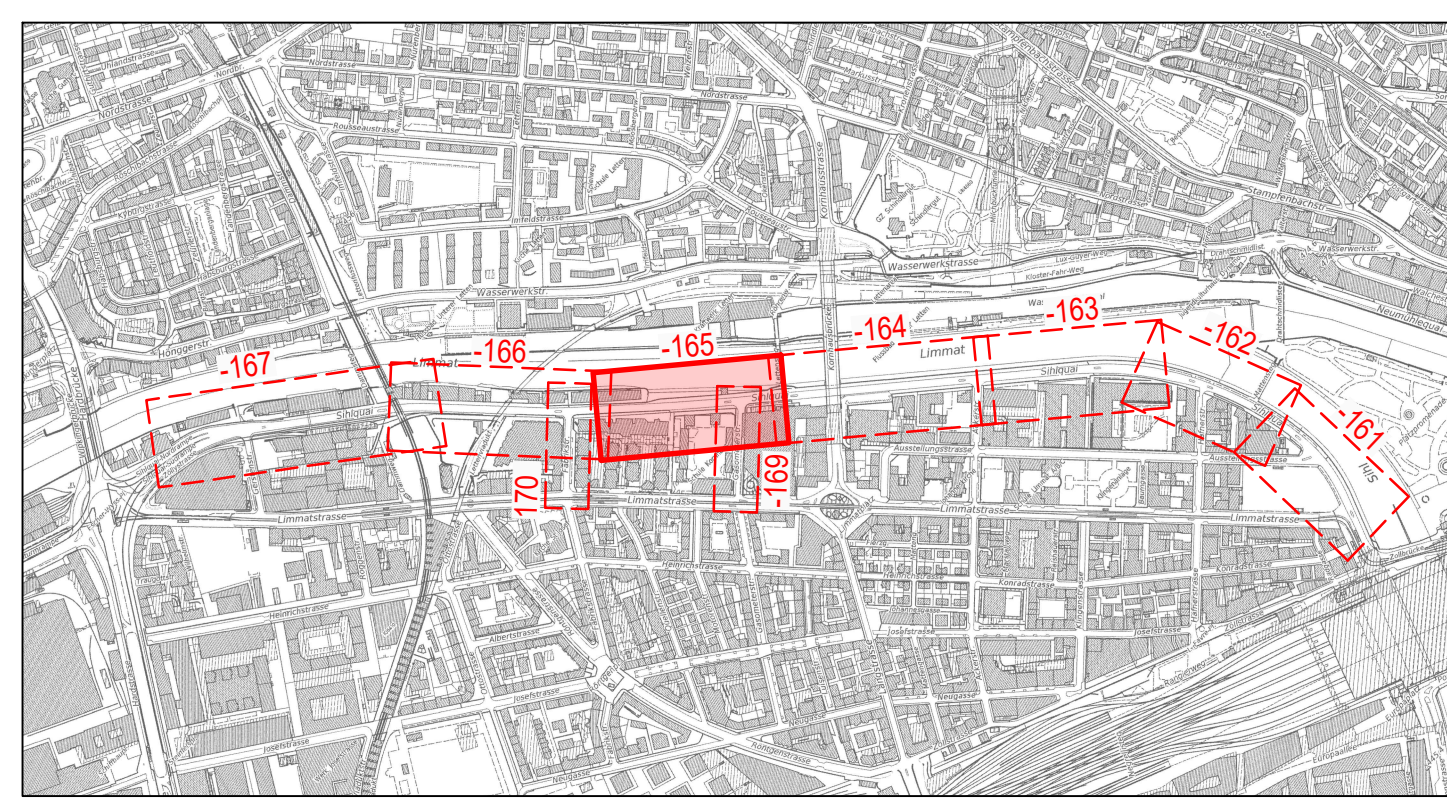

Bauprojekt
Sihlquai, Gasometerstrasse und Fabrikstrasse
 Bereich Limmatstrasse bis Gerstenstrasse und Limmatstrasse bis Sihlquai
 Abschnitt: Lettensteg bis Sihlquai Nr. 240
 Auflageplan gemäss §16 StrG
 Situation 1 : 200

Projekt durch	Ausfertigung für	
EICHENBERGER AG BAUINGENIEUR UND PLANER Bumratstrasse 22 8003 Zürich Tel. 043 244 82 82 Fax 043 244 82 83		
Bauh / Gehr.	Datum	Format
Da / SK	08.07.2022	60/147
TAZ Projektierung	Änderungen	Datensatz
ST		147030401-000014820132_3_Bauplan/010/010/010
TAZ Bau-Nr.	Plan-Nr.	
06017	06017-32-165	

Von Direktorin genehmigt, TAZ Projektleitung:



Legende	bestehend	projektiert
Strassenflächen		
Fussgänger- und Veloflächen		
Grünfläche / Rabatte		
Pflasterung / Chausseierung		
Gebäude		
Fremdprojekt		
Baum / Baumkranz		
Mauer, Treppen		
öffentliche Beleuchtung		
Inselstützposten (IP) Verkehrsregelanlage (VRA)		
Parkuhr / Verkehrstafel / Pfosten		
Hauseingang		
private Zu- + Wegfahrt		
Grenzpunkte / Grenzlinie		
Randstein		
Randsteinabsenkungen		
Belagsrampe		
Bundstein		
Bordstein gestürzt		
Belagsgrenze		
Markierungen:		
Fussgängerstreifen		
kein Vortritt		
Parkplätze öffentlich (P)		
Parkplätze privat (PP)		
Taktil-visuelle Markierung		

Baum - Bilanz	Bestehend	Fällen	Pflanzen	Bilanz	Differenz
Sihlquai	115	5	112	222	+107
Gasometerstrasse	7	0	0	7	0
Fabrikstrasse	4	0	0	4	0
Total Bäume	126	5	112	233	+107
Baumersatz Privatgrund	-	15	16	-	+1

Parkplatz-Bilanz	P "weisse Zone" (P weiss)			P "blaue Zone" (P blau)			PP "Privat" (PP privat)			P "Motorrad" (P Velo)			Anlieferung					
	Best.	Proj.	Diff.	Best.	Proj.	Diff.	Best.	Proj.	Diff.	Best.	Proj.	Diff.	Best.	Proj.	Diff.			
Sihlquai	17	0	-17	27	12	-15	43	13	-30	7	21	+14	0	74	+74	2	1	-1
Gasometerstrasse	0	0	0	0	0	0	0	0	0	0	0	0	0	0	0	0	0	0
Fabrikstrasse	0	0	0	0	0	0	0	0	0	0	0	0	0	0	0	0	0	0
Hafnerstrasse	0	0	0	0	0	0	0	0	0	0	0	0	20	18	-2	0	0	0
Total	17	0	-17	27	12	-15	43	13	-30	7	21	+14	20	92	+72	2	1	-1