
 


**Stadt Zürich Tiefbauamt**  
**Bauprojekt**  
**Sihlquai, Gasometerstrasse und Fabrikstrasse**  
 Bereich Limmatstrasse bis Gerstenstrasse und Limmatstrasse bis Sihlquai  
 Abschnitt: Sihlquai Nr. 240 bis Sihlquai Nr. 278  
 Auflageplan gemäss §16 StrG  
**Situation 1 : 200**

Projekt durch:		Ausfertigung für:	
EICHENBERGER AG BAUINGENIEUR UND PLANER Sonnensihlstrasse 22 8021 Zürich		Tel.: 043 244 82 82 Fax: 043 244 82 83	
Bauz. / Gepl.:	Dat. / Sk.:	Format:	TAZ Bau- Nr. / Plan- Nr.:
04/16/2022	08/07/2022	60/16/8	06017 / 06017-32-166
TAZ Freigabe:	Änderungen:	Dat. / Sk.:	
str		08/07/2022	

Von Direktorin genehmigt, TAZ Projektleitung:

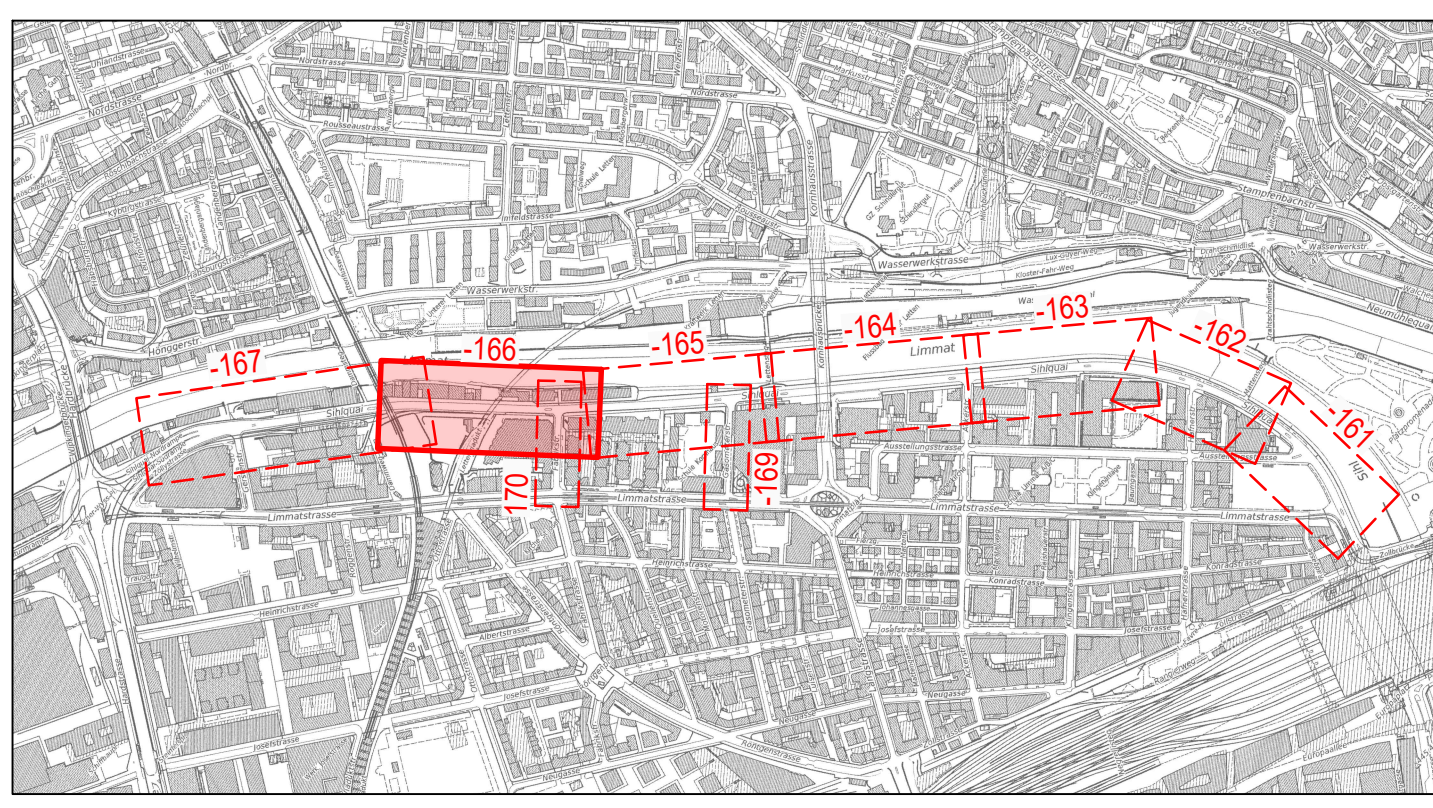

**Baum - Bilanz**

	Bestehend	Fallen	Pflanzen	Bilanz	Differenz
Sihlquai	115	5	112	222	+107
Gasometerstrasse	7	0	0	7	0
Fabrikstrasse	4	0	0	4	0
<b>Total Bäume</b>	<b>126</b>	<b>5</b>	<b>112</b>	<b>233</b>	<b>+107</b>
Baumersatz Privatgrund	-	15	16	-	+1

**Parkplatz-Bilanz**

	P "weisse Zone" (P-weiss)			P "blau Zone" (P-blau)			PP "Privat" (PP-priv)			P "Motorrad" (P-Motorrad)			P "Velo" (P-Velo)			Anlieferung		
	Best.	Proj.	Diff.	Best.	Proj.	Diff.	Best.	Proj.	Diff.	Best.	Proj.	Diff.	Best.	Proj.	Diff.	Best.	Proj.	Diff.
Sihlquai	17	0	-17	27	12	-15	43	13	-30	7	21	+14	0	74	+74	2	1	-1
Gasometerstrasse	0	0	0	0	0	0	0	0	0	0	0	0	0	0	0	0	0	0
Fabrikstrasse	0	0	0	0	0	0	0	0	0	0	0	0	0	0	0	0	0	0
Hahnerstrasse	0	0	0	0	0	0	0	0	0	0	0	0	20	18	-2	0	0	0
<b>Total</b>	<b>17</b>	<b>0</b>	<b>-17</b>	<b>27</b>	<b>12</b>	<b>-15</b>	<b>43</b>	<b>13</b>	<b>-30</b>	<b>7</b>	<b>21</b>	<b>+14</b>	<b>0</b>	<b>92</b>	<b>+72</b>	<b>2</b>	<b>1</b>	<b>-1</b>

Bäume sind wertvolle Bestandteile des Stadtraums. Sie erfüllen ökologische, gestalterische und soziale Aufgaben. Samierungen des öffentlichen Grundes werden mit größtmöglicher Rücksicht auf den Baumbestand ausgeführt. Unausweichliche Fällungen basieren auf einer fachlichen Beurteilung.

**Legende**

	bestehend	projektiert
Strassenflächen	[Symbol]	[Symbol]
Fussgänger- und Veloflächen	[Symbol]	[Symbol]
Grünfläche / Rabatte	[Symbol]	[Symbol]
Pflasterung / Chausseierung	[Symbol]	[Symbol]
Gebäude	[Symbol]	[Symbol]
Fremdprojekt	[Symbol]	[Symbol]
Baum / Baumkranz	[Symbol]	[Symbol]
Mauer, Treppen	[Symbol]	[Symbol]
öffentliche Beleuchtung	[Symbol]	[Symbol]
Inselstutzpfosten (IP) Verkehrsregulierungsanlage (VRA)	[Symbol]	[Symbol]
Parkuhr / Verkehrstafel / Pfosten	[Symbol]	[Symbol]
Hauseingang	[Symbol]	[Symbol]
private Zu- + Wegfahrt	[Symbol]	[Symbol]
Grenzpunkte / Grenzlinie	[Symbol]	[Symbol]
Randstein	[Symbol]	[Symbol]
Randsteinabsenkungen	[Symbol]	[Symbol]
Belagsrampe	[Symbol]	[Symbol]
Bundstein	[Symbol]	[Symbol]
Bordstein gestürzt	[Symbol]	[Symbol]
Belagsgrenze	[Symbol]	[Symbol]
<b>Markierungen:</b>		
Fussgängerstreifen	[Symbol]	[Symbol]
kein Vortritt	[Symbol]	[Symbol]
Parkplätze öffentlich ( P )	[Symbol]	[Symbol]
Parkplätze privat ( PP )	[Symbol]	[Symbol]
Taktil-visuelle Markierung	[Symbol]	[Symbol]