



Vorprojekt
Waldschulweg
 Kapfsteig 54 - Biberlinstrasse 42
 Waldschulweg
Auflageplan gemäss §13 StrG
Situation 1 : 200


Projektiert durch	Ausfertigung für	
 JAUSLIN STEBLER personalized engineering 8048 Zürich Flühstrasse 7 Telefon +41 43 244 30 40 www.jauslinstebler.ch		
Bearb. / Gepr. psu / sot	Datum 20.10.2022	Format 30 / 147
TAZ Projektleitung VEJ	Änderungen	Dateipfad
	TAZ Bau - Nr. 15129	Plan - Nr. 15129-31-001

Von Direktorin genehmigt, TAZ Projektleitung

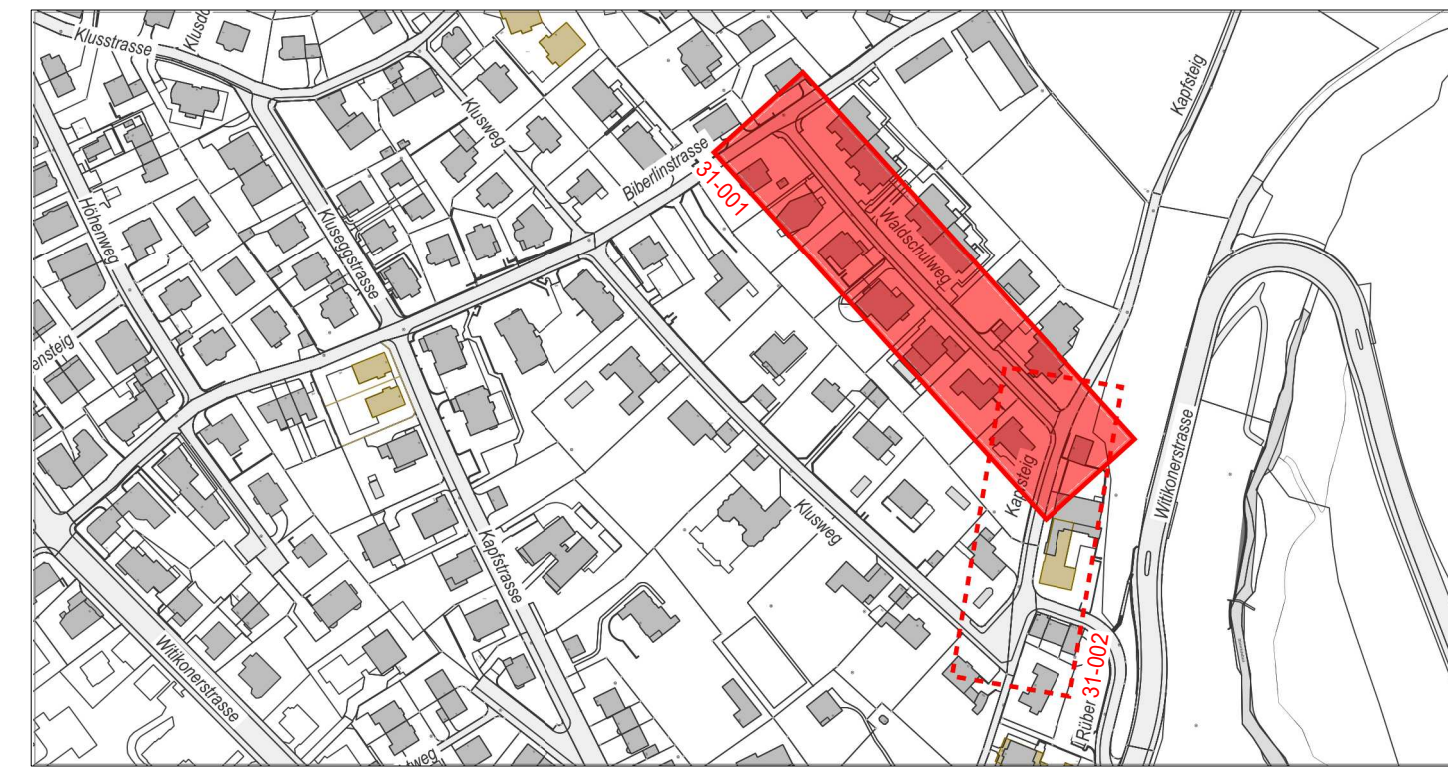

Legende	Bestehend	Projektiert
Strassenflächen		
Fussgängerflächen		
Pflasterungen / Chaussierung		
Gebäude		
Grünflächen / Rabatten		
Baum / Baumkranz		
Mauern, Treppen		
öffentliche Beleuchtung (ö.B.)		
Private Zu- / Wegfahrt		
Hauseingang		
Verkehrstafel / Zentrale Parkuhr		
Grenzpunkte / Grenzlinien		
Randstein		
Randsteinabsenkungen		
Belagsrampe		
Bundstein		
Bord- und Wasserstein		
Stellplatte		
Belagsgrenze		
Markierungen:		
Parkplatz öffentlich (P)		
Parkplatz privat (PP)		
Taktil-visuelle Markierung		

Parkplatz - Bilanz	Parkplatz "Blaue Zone"			Baum - Bilanz	Bestehend	Fällen	Pflanzen	Bilanz	Differenz
	Bestehend	Projektiert	Differenz						
Parkplatz Waldschulweg	5	4	-1	Bäume Waldschulweg	0	0	13	13	+13
Parkplatz Kapfsteig	6	2	-4	Bäume Kapfsteig	0	0	11	11	+11

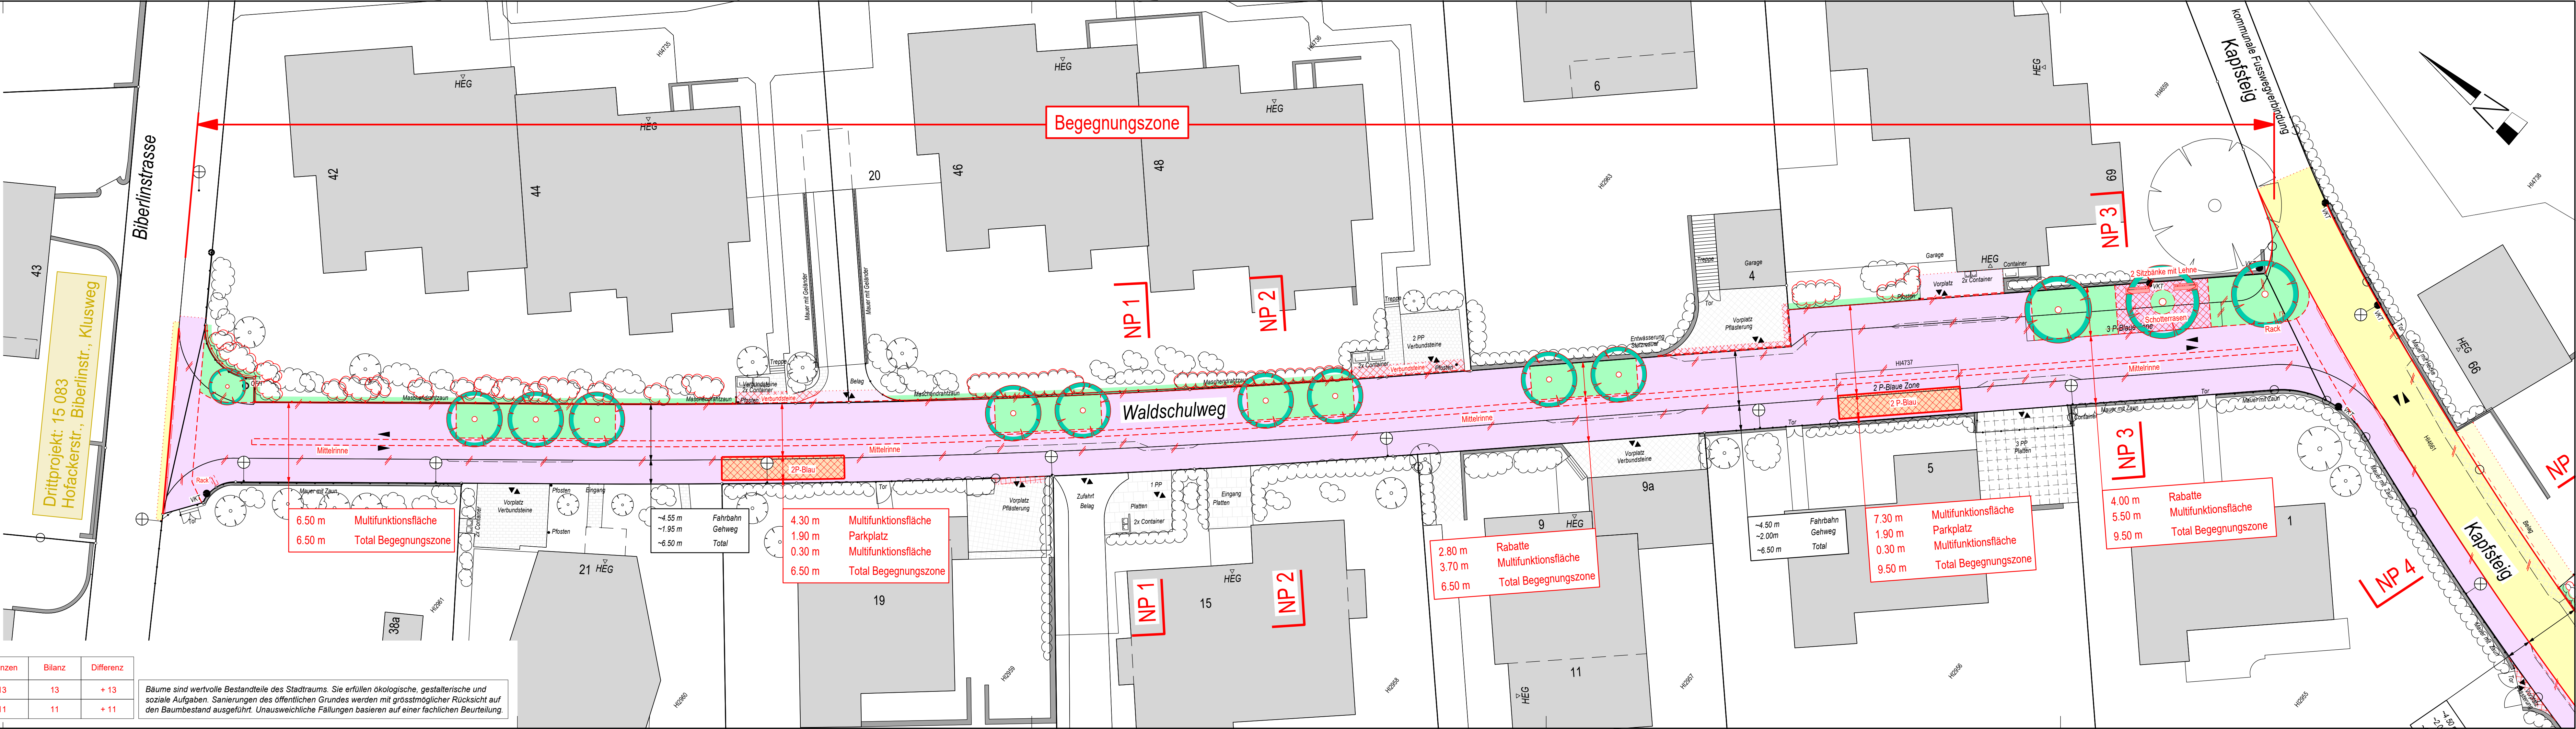

Bäume sind wertvolle Bestandteile des Stadtraums. Sie erfüllen ökologische, gestalterische und soziale Aufgaben. Sanierungen des öffentlichen Grundes werden mit grösstmöglicher Rücksicht auf den Baumbestand ausgeführt. Unausweichliche Fällungen basieren auf einer fachlichen Beurteilung.