

Stadt Zürich Tiefbauamt

Vorprojekt

VVR 17

Stadtgrenze - Bahnhof Altstetten

Abschnitt Stadtgrenze bis Juchhof

Auflageplan gemäss §13 StrG

Situation 1 : 500

Projektiert durch: **stark raum verkehr**
 Binzler + Wüthli
 Sibelius 75
 CH-8005 Zürich
 043 366 96 10

Ausfertigung für: **Stadt Zürich Tiefbauamt**
 Planung + Projektierung
 Werdmühlplatz 3, 8001 Zürich
 Telefon 044 412 42 12


Bearb. / Gepr.: SG Datum: 19.09.2024
 TAZ Bau - Nr.: 23044 Plan - Nr.: 23044-01

TAZ Projektleitung: mep Änderungen: Dateipfad: städtraumverkehr/Projekte/aktuell/Zürich/2370_Vulkanstrasse VVR Aussersihl/Plan/


Legende	bestehend	projektiert
Strassenfläche		
Fussgängerfläche		
Radweg		
Pflästerung / Chaussierung		
Gebäude		
Grünfläche / Schotterrasen		
Baum / Baumkranz / Abdeckung		
private Zu- und Wegfahrt		
Verkehrstafel / Zentrale Parkuhr		
Grenzpunkt / Grenzlinie		
Randstein (RN15/25) Anschlag 10 cm		
Randsteinabsenkungen Zufahrt privat / Zufahrt öffentlich / Parkierung / Querung		
Bundstein / Bordstein Anschlag 0 cm / 3cm		
Belagsgrenze		
Belagsrampe		
Belagskissen		

Markierungen:

Fussgängerstreifen		
Kein Vortritt		
Parkplatz öffentlich (P) Parkplatz privat (PP)		
Bushaltestelle		
Takttil-visuelle Markierung		

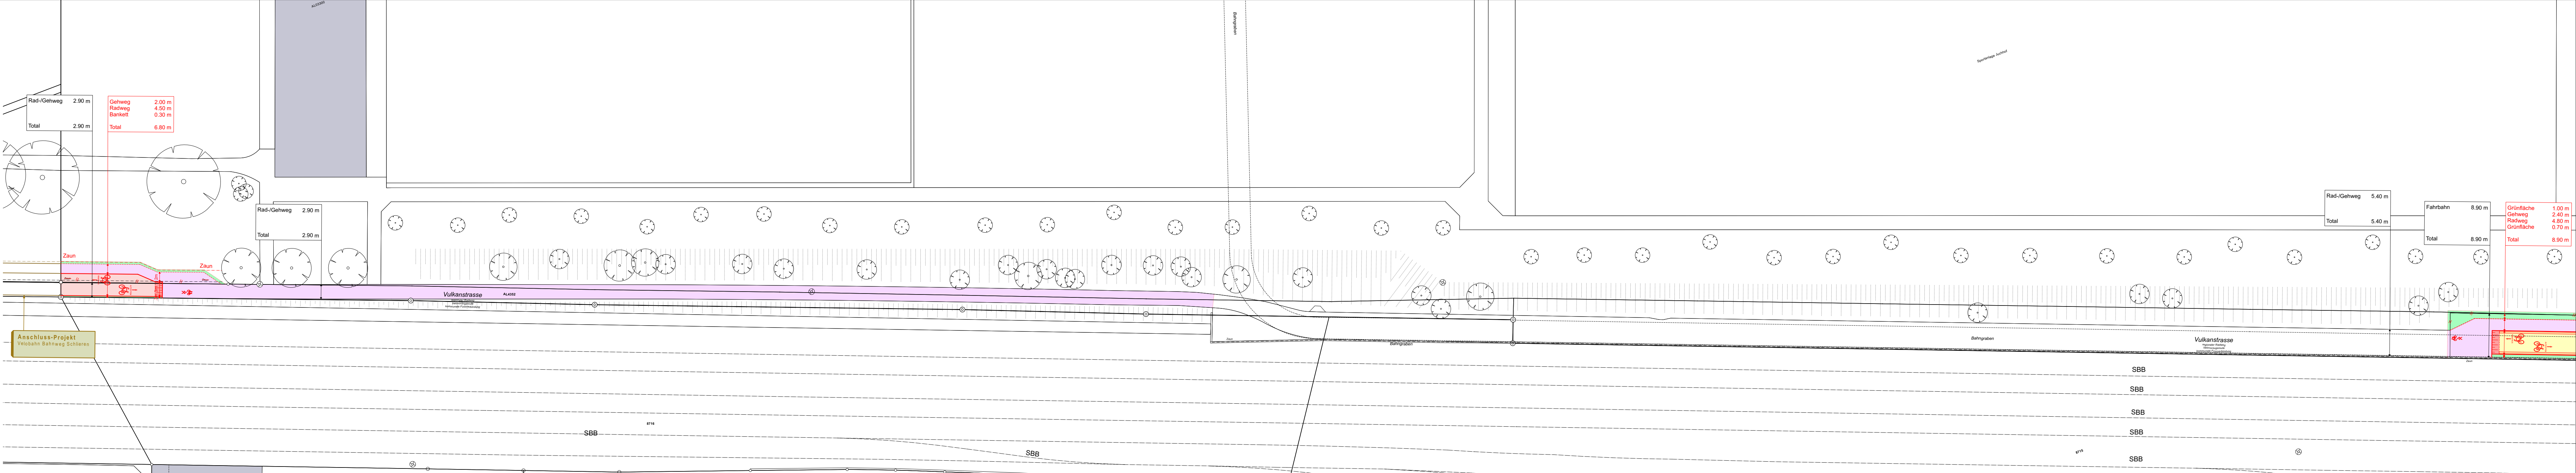

Von Direktorin genehmigt, TAZ Projektleitung:

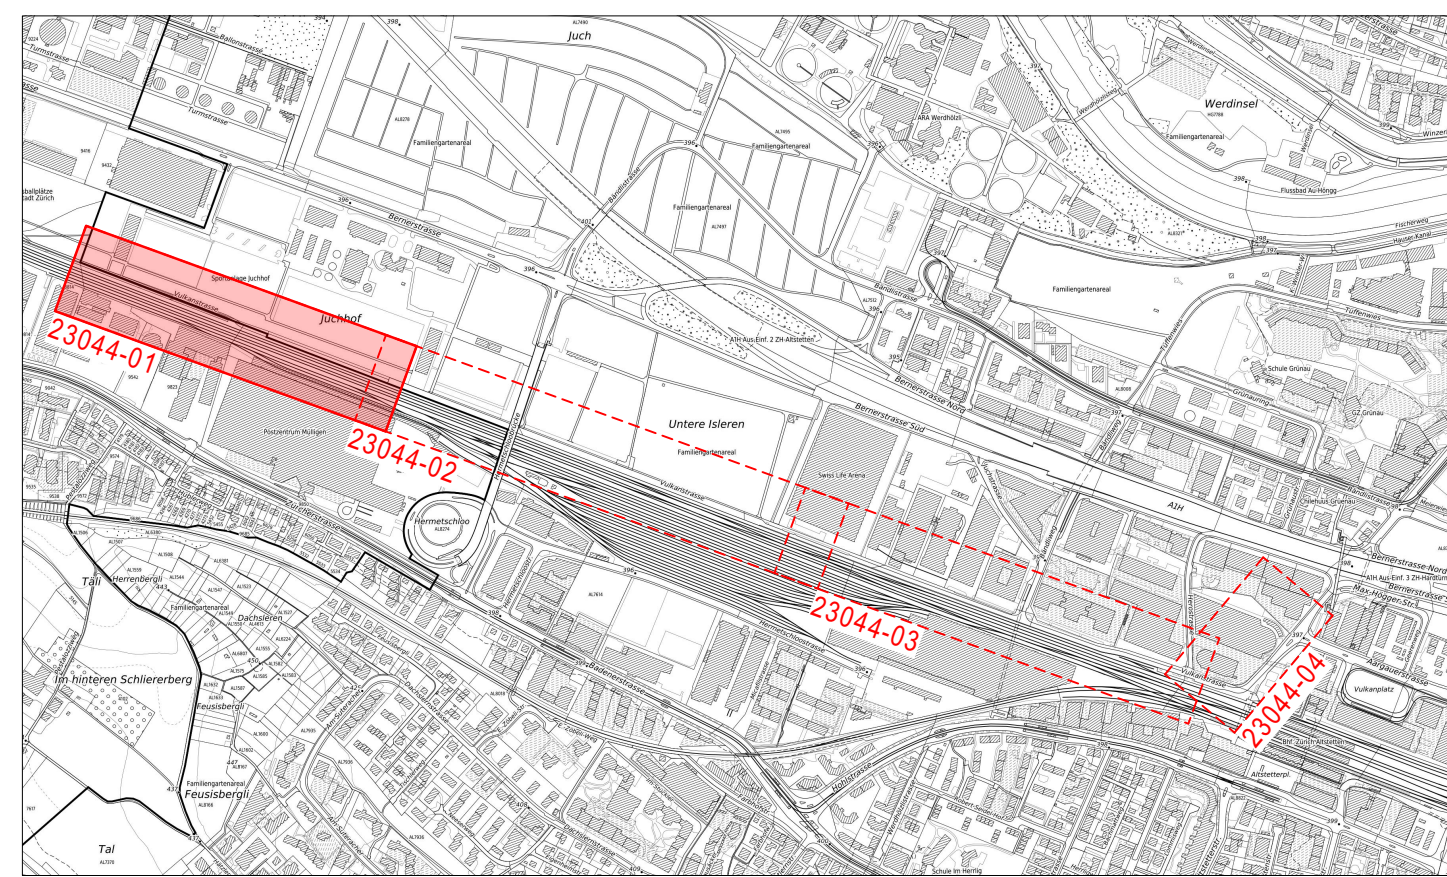

Parkplatz - Bilanz

	P weiss / gebührenpflichtig		
	Bestehend	Projektiert	Differenz
entlang Sportplätzen	108	0	- 108
entlang Familiengärten	32	21	- 11
Bändliweg - Herostrasse	2	0	- 2
Total	142	21	- 121

Baum - Bilanz

	Bestehend	Fallen	Pflanzen	Bilanz	Differenz
entlang Sportplätzen	0	0	22	22	+ 22
entlang Familiengärten	1	0	21	22	+ 21
Stadion - Herostrasse	20	0	0	20	0
Herostrasse - Aargauerstrasse	0	0	1	1	+ 1
Total	21	0	44	65	+ 44

Bäume sind wertvolle Bestandteile des Stadtraums. Sie erfüllen ökologische, gestalterische und soziale Aufgaben. Sanierungen des öffentlichen Grundes werden mit grösstmöglicher Rücksicht auf den Baumbestand ausgeführt. Unausweichliche Fällungen basieren auf einer fachlichen Beurteilung.

