



Vorstudie
Neue Hard / Geroldstrasse


Auflageplan gemäss §13 StrG

Normalprofil C-C 1 : 50

Projektiert durch		Ausfertigung für		
Lajo AG Josefstrasse 84 8005 Zürich Telefon 044 537 03 00		ghiggi paesaggi Landschaft & Städtebau GmbH Cramerstrasse 17 8004 Zürich Telefon 044 291 95 40		
Stadt Zürich Tiefbauamt Planung + Projektierung, TPA Werdmühleplatz 3, 8001 Zürich Telefon 044 412 42 12				
Bearb. / Gepr.	Datum	Format	TAZ Bau - Nr.	Plan - Nr.
Bev, Koc / Krs	04.11.2024	30/105 cm	21178	21178 - 04
TAZ Projektleitung	Änderungen	Dateipfad		
B. Schmidt		U:\4_Staedte\Zuerich\4001008_Vorstudie\NeueHard		

Von Direktorin genehmigt, TAZ Projektleitung

FREITAG

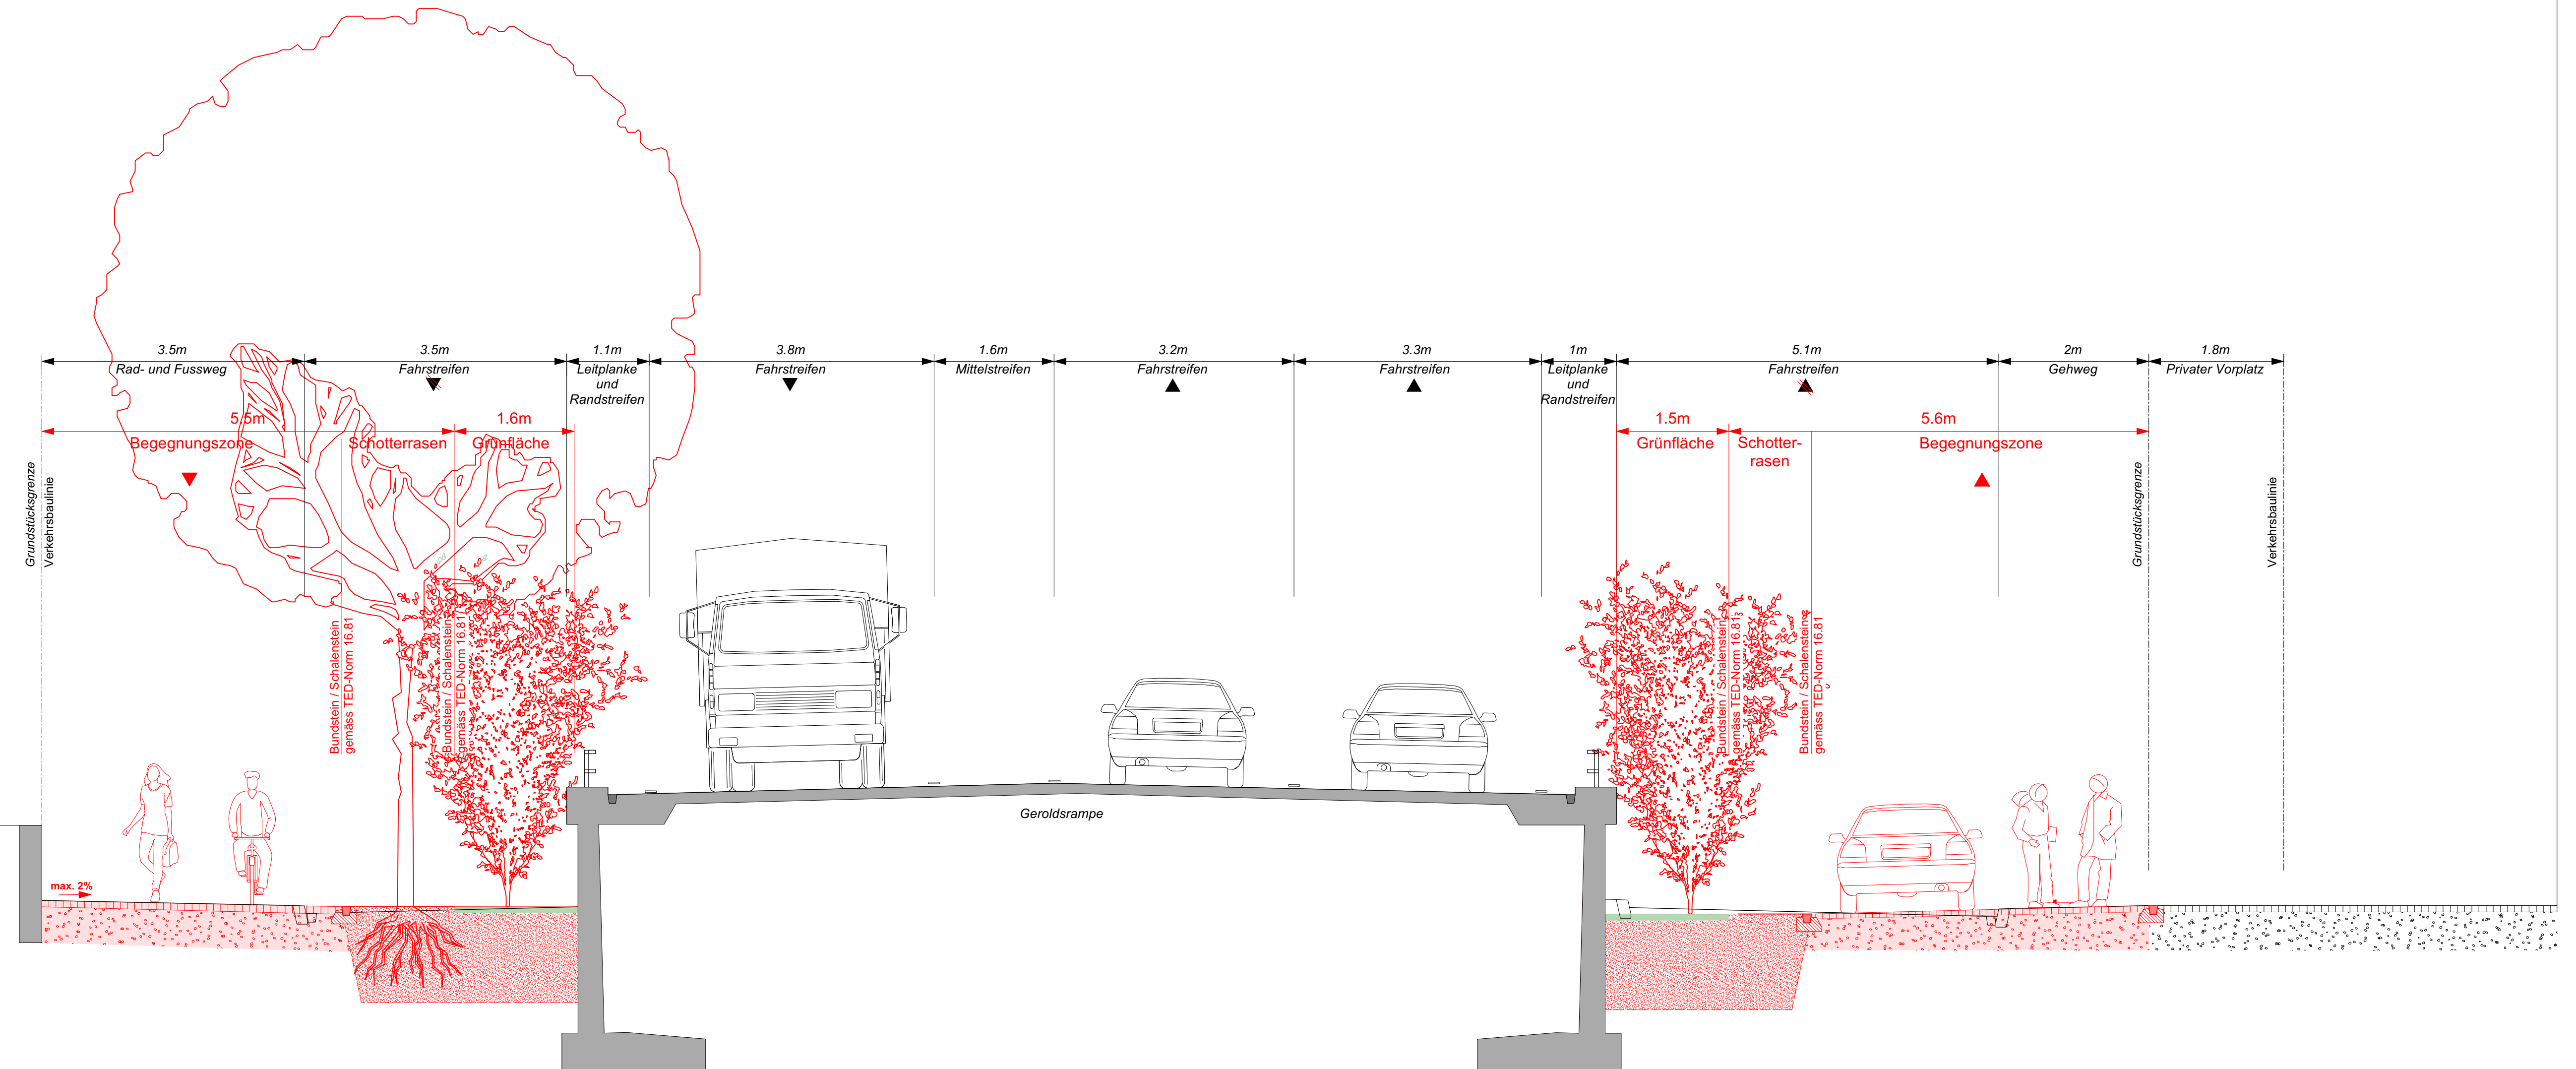

ZKB