

Stadt Zürich Tiefbauamt


Bauprojekt
Nidelbadstrasse und Kalchbühlstrasse
 Widmerstrasse bis Ostbühlstrasse
 bzw. Alter Kirchweg
 Abschnitt Kalchbühlstrasse Nr. 118 bis Alter Kirchweg
Auflageplan gemäss §16 StrG

Situation 1 : 200

Projekt durch **EAG** (EAG Engineering AG, 8005 Zürich, Baugewerke und Planer)
 Ausfertigung für: TAZ Bau- Nr. 11094, Plan- Nr. 11094-32-162

Bearb./Gep.: RMF / FK, Datum: 06.11.2024, Format: 60 / 147
 TAZ Projektleitung: WAN, Änderungen: []


Von Direktorin genehmigt, TAZ Projektleitung:

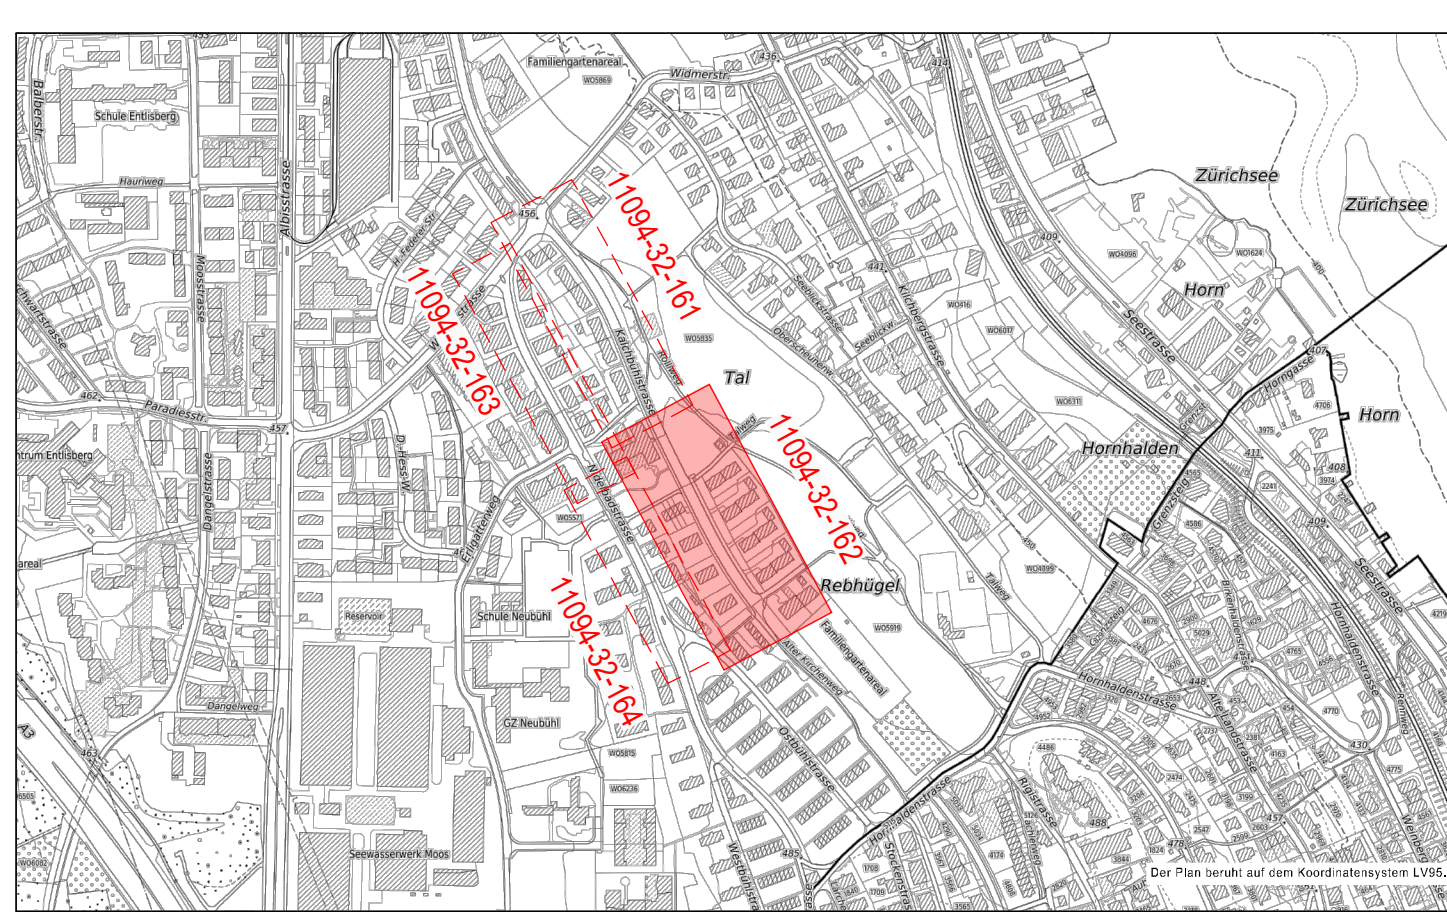

Baum - Bilanz	Bestehend	Fällen	Pflanzen	Bilanz	Differenz
Kalchbühlstrasse	12	12	32	32	+20
Nidelbadstrasse	31	0	6	37	+6
Erligatterweg	2	2	2	2	0
Total	45	14	40	71	+26
Baumersatz Grünzone	0	0	12	12	+12
Baumersatz Privatgrund	-	1	1	-	0

Bäume sind wertvolle Bestandteile des Stadtraums. Sie erfüllen ökologische, gestalterische und soziale Aufgaben. Sanierungen des öffentlichen Grundes werden mit grossmöglicher Rücksicht auf den Baumbestand ausgeführt. Unausweichliche Fällungen basieren auf einer fachlichen Beurteilung.

Parkplatz-Bilanz	P weiss / gebührendlich		P "Blaue Zone" (P blau)		Velo-Parkplatz (P velo)		Güterumschlag		
	Best.	Proj.	Best.	Proj.	Best.	Proj.	Best.	Proj.	
Kalchbühlstrasse	6	6	0	106	75	-31	0	6	+6
Nidelbadstrasse	0	0	0	22	0	-22	0	6	+6
Total	6	6	0	128	75	-53	0	12	+12

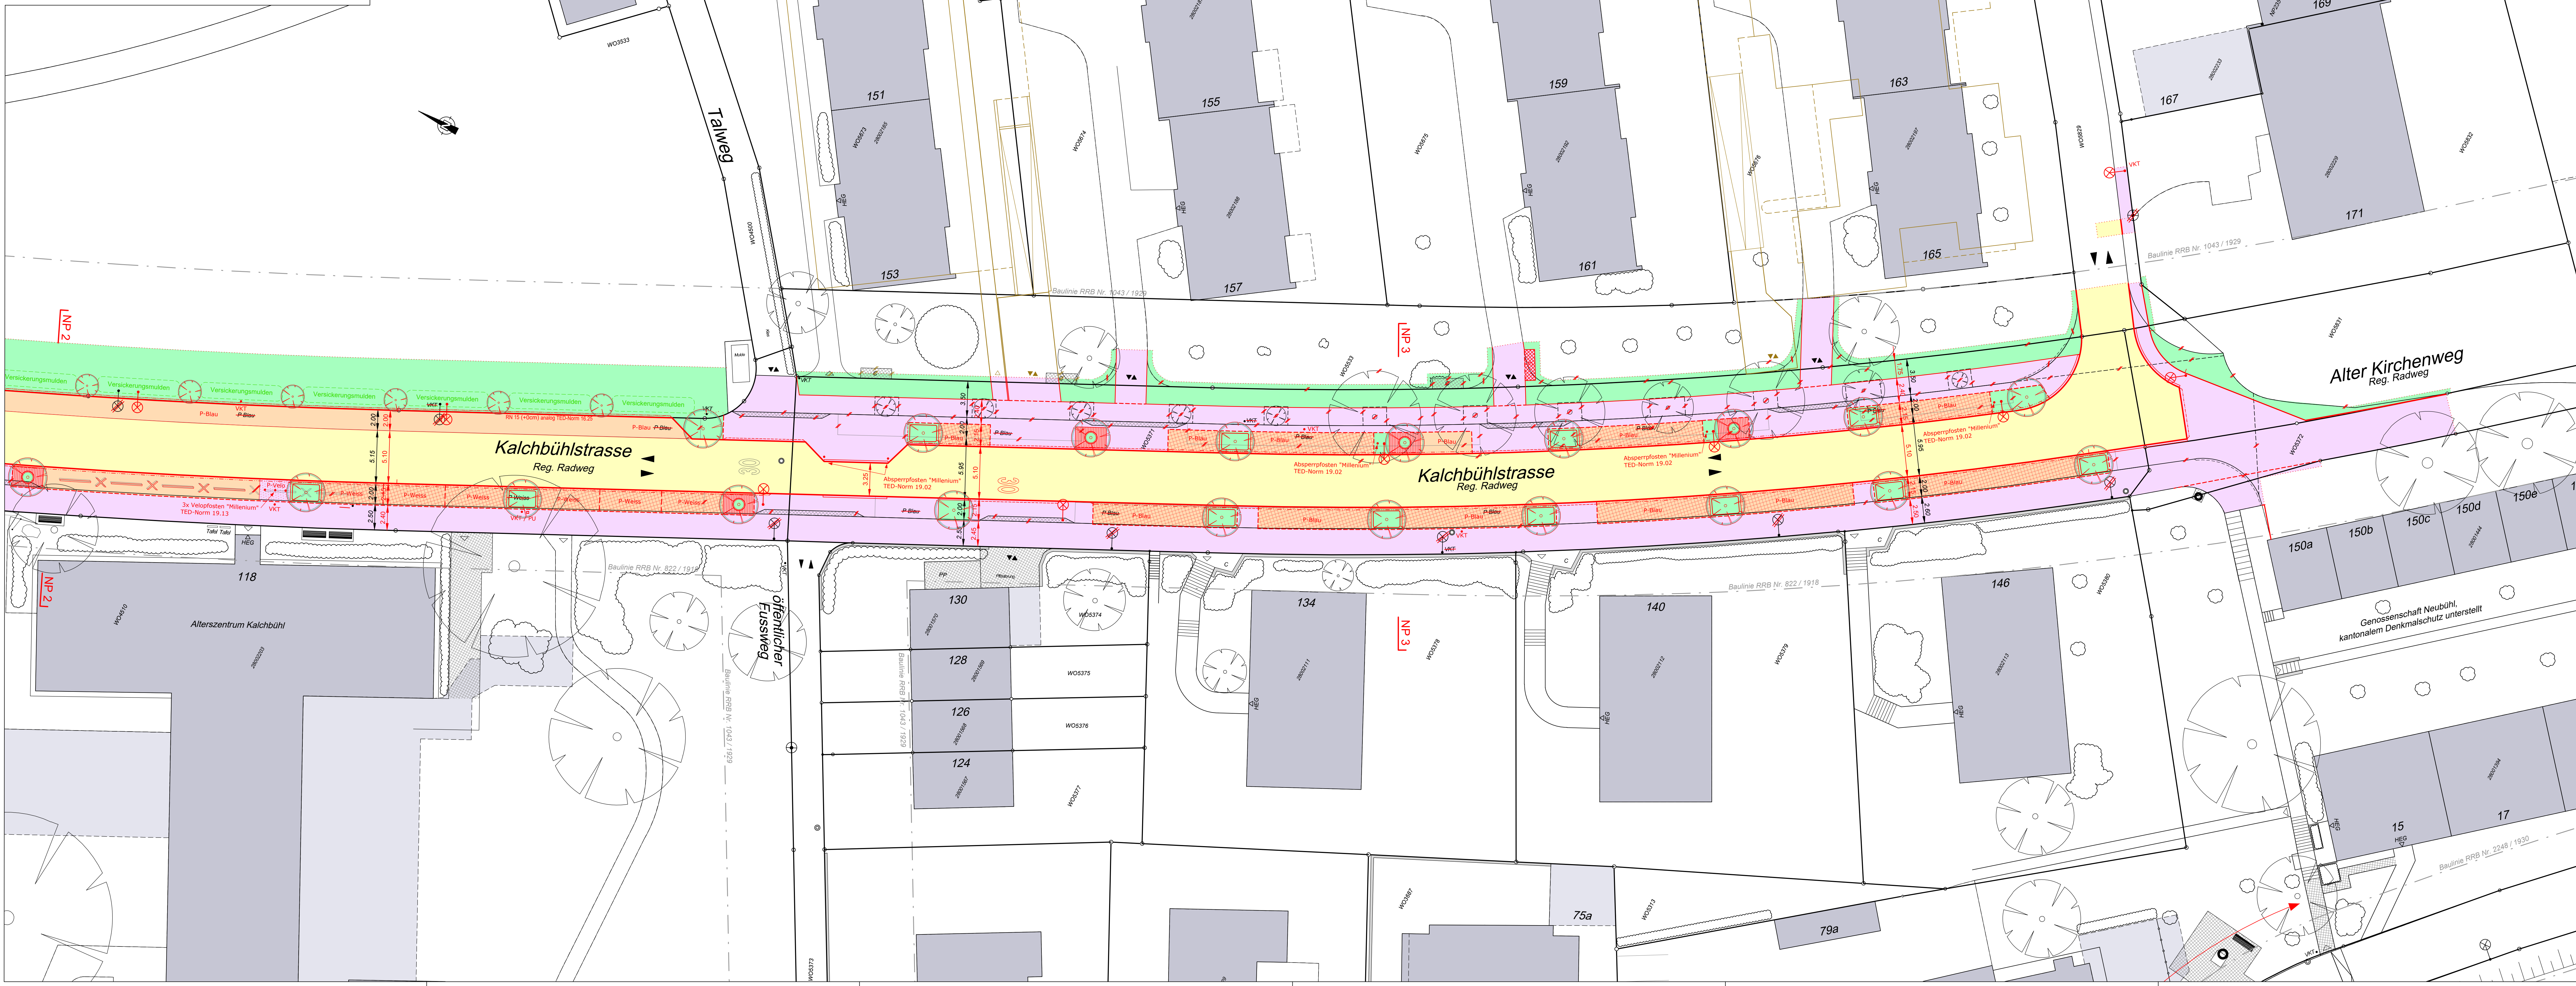

Legende

	bestehend	projektiert
Strassenflächen	[Symbol]	[Symbol]
Fussgänger- und Veloflächen	[Symbol]	[Symbol]
Grünfläche / Rabatte	[Symbol]	[Symbol]
Pflasterung / Chausssierung	[Symbol]	[Symbol]
Gebäude	[Symbol]	[Symbol]
Fremdprojekt	[Symbol]	[Symbol]
Baum / Baumkranz	[Symbol]	[Symbol]
Mauer, Treppen	[Symbol]	[Symbol]
öffentliche Beleuchtung	[Symbol]	[Symbol]
Inselschutzposten (IP) Verkehrsregelanlage (VRA)	[Symbol]	[Symbol]
Parkuhr / Verkehrstafel / Pfosten	[Symbol]	[Symbol]
Hauseingang	[Symbol]	[Symbol]
private Zu- + Wegfahrt	[Symbol]	[Symbol]
Grenzpunkte / Grenzlinie	[Symbol]	[Symbol]
Randstein	[Symbol]	[Symbol]
Randsteinabsenkungen	[Symbol]	[Symbol]
Bordstein	[Symbol]	[Symbol]
Bundstein	[Symbol]	[Symbol]
Belagsgrenze	[Symbol]	[Symbol]
Markierungen:		
Fussgängerstreifen	[Symbol]	[Symbol]
kein Vortritt	[Symbol]	[Symbol]
Parkplätze öffentlich (P) Parkplätze privat (PP)	[Symbol]	[Symbol]
Taktill-visuelle Markierung	[Symbol]	[Symbol]