

**Stadt Zürich Tiefbauamt**

**Bauprojekt**  
**Nidelbadstrasse und Kalchbühlstrasse**  
 Widmerstrasse bis Ostbühlstrasse  
 bzw. Alter Kirchweg  
 Abschnitt Widmerstrasse bis Nidelbadstrasse Nr. 45  
**Auflageplan gemäss §16 StrG**

**Situation 1 : 200**

Projektiert durch: **EAG** (Summastrasse 21, Schenkerstrasse 10, 8005 Zürich) / Baugeneratoren und Planer

Ausfertigung für: [ ]

Bearb. / Gepr. / Datum: RMF / FK / 06.11.2024

Format: 30 / 168

TAZ Bau-Nr.: 11094

Plan-Nr.: 11094-32-163

TAZ Projektleitung: WAN


Änderungen: [ ]

Datensatz: S:\AUTOCAD\10000\1553032\_Bauprojekt\DWG\Aufgabepläne\neu2\_Planauflage\15530-32-163\_Sit-§16

Von Direktorin genehmigt, TAZ Projektleitung:



Legende	bestehend	projektiert
Strassenflächen	[Symbol]	[Symbol]
Fussgänger- und Veloflächen	[Symbol]	[Symbol]
Grünfläche / Rabatte	[Symbol]	[Symbol]
Pflasterung / Chaussierung	[Symbol]	[Symbol]
Gebäude	[Symbol]	[Symbol]
Fremdprojekt	[Symbol]	[Symbol]
Baum / Baumkranz	[Symbol]	[Symbol]
Mauer, Treppen	[Symbol]	[Symbol]
öffentliche Beleuchtung	[Symbol]	[Symbol]
Inselschutzpfosten (IP) Verkehrsreglungsanlage (VRA)	[Symbol]	[Symbol]
Parkuhr / Verkehrstafel / Pfosten	[Symbol]	[Symbol]
Hauseingang	[Symbol]	[Symbol]
private Zu- + Wegfahrt	[Symbol]	[Symbol]
Grenzpunkte / Grenzlinie	[Symbol]	[Symbol]
Randstein	[Symbol]	[Symbol]
Randsteinabsenkungen	[Symbol]	[Symbol]
Bordstein	[Symbol]	[Symbol]
Bundstein	[Symbol]	[Symbol]
Belagsgrenze	[Symbol]	[Symbol]
<b>Markierungen:</b>		
Fussgängerstreifen	[Symbol]	[Symbol]
kein Vortritt	[Symbol]	[Symbol]
Parkplätze öffentlich (P)	[Symbol]	[Symbol]
Parkplätze privat (PP)	[Symbol]	[Symbol]
Taktil-visuelle Markierung	[Symbol]	[Symbol]

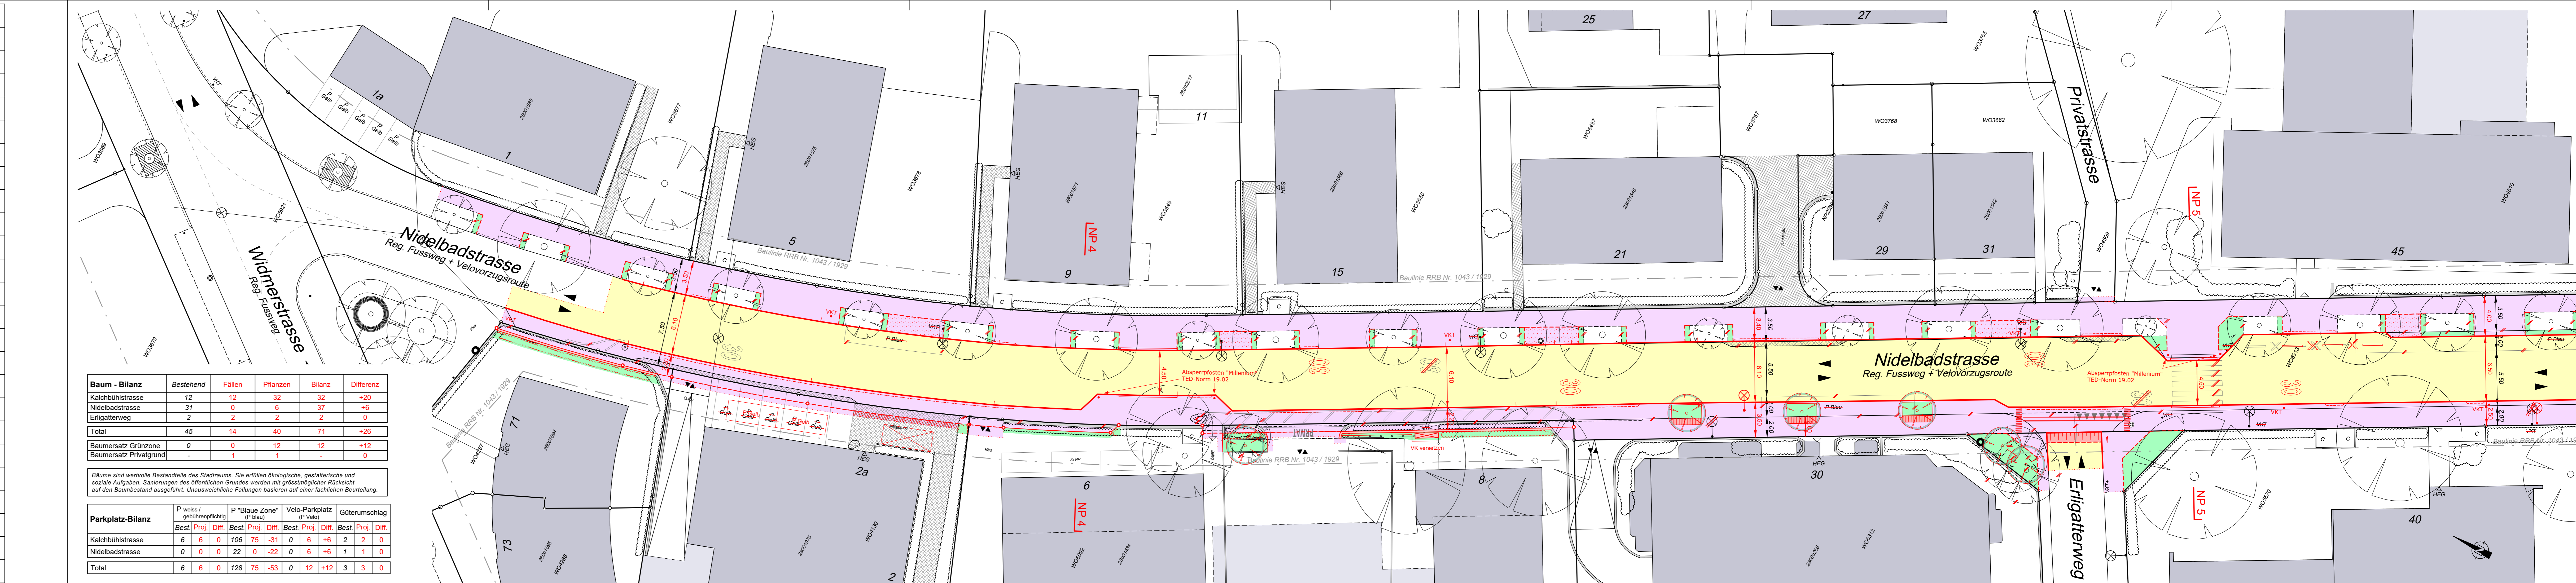

Baum - Bilanz	Bestehend	Fällen	Pflanzen	Bilanz	Differenz
Kalchbühlstrasse	12	12	32	32	+20
Nidelbadstrasse	31	0	6	37	+6
Erligatterweg	2	2	2	2	0
<b>Total</b>	<b>45</b>	<b>14</b>	<b>40</b>	<b>71</b>	<b>+26</b>
Baumersatz Grünzone	0	0	12	12	+12
Baumersatz Privatgrund	-	1	1	-	0

Bäume sind wertvolle Bestandteile des Stadtraums. Sie erfüllen ökologische, gestalterische und soziale Aufgaben. Sanierungen des öffentlichen Grundes werden mit grösstmöglicher Rücksicht auf den Baumbestand ausgeführt. Unausweichliche Fällungen basieren auf einer fachlichen Beurteilung.

Parkplatz-Bilanz	P weiss / gebührenpflichtig			P "Blaue Zone" (P blau)			Velo-Parkplatz (P Velo)			Güterumschlag		
	Best.	Proj.	Diff.	Best.	Proj.	Diff.	Best.	Proj.	Diff.	Best.	Proj.	Diff.
Kalchbühlstrasse	6	6	0	106	75	-31	0	6	+6	2	2	0
Nidelbadstrasse	0	0	0	22	0	-22	0	6	+6	1	1	0
<b>Total</b>	<b>6</b>	<b>6</b>	<b>0</b>	<b>128</b>	<b>75</b>	<b>-53</b>	<b>0</b>	<b>12</b>	<b>+12</b>	<b>3</b>	<b>3</b>	<b>0</b>