



**IDG Status** (Auszufüllen durch Departement)

- öffentlich
- nicht öffentlich
- teilweise öffentlich
- befristet nicht öffentlich:
- untersteht nicht dem IDG, daher nicht öffentlich

## Verfügung

vom 16. Dezember 2024  
Nummer 2555\_300.150.450-1089530

Gestützt auf Art. 3 des Bundesgesetzes über den Strassenverkehr (SVG) vom 19.12.1958, die eidgenössische Verordnung über die Strassensignalisation (SSV) vom 5.9.1979, § 27 der Verordnung über den Vollzug des Strassensignalisationsrechts des Bundes (Kantonale Signalisationsverordnung) vom 21.11.2001, Art. 3 lit. a der Vorschriften über den Vollzug des Strassensignalisationsrechts des Bundes (Städtische Signalisationsvorschriften) vom 20.8.2008 (AS 551.320),

verfügt die Vorsteherin des Sicherheitsdepartements:

### **Permanente Verkehrsvorschriften, Kreis 1**

- 1 Für nachstehenden Verkehrsweg ergeht folgende Verkehrsvorschrift:

**Bahnhofquai**  
**Kein Vortritt**

Der Vortritt wird aufgehoben:

bei der Einmündung in die Uraniastrasse, gemäss örtlicher Signalisation und Markierung.

- 2 Die Verkehrsvorschrift wird mit dem Aufstellen des Signals, beziehungsweise mit dem Anbringen der Markierung, rechtsverbindlich.
- 3 Gegen diese Verfügung kann innert 30 Tagen ab Publikation beim Stadtrat Zürich, Postfach, 8022 Zürich, schriftlich ein Begehren um Neubeurteilung eingereicht werden. Das Begehren muss einen Antrag und dessen Begründung enthalten. Wer ein Neubeurteilungsbegehren stellt, muss glaubhaft darlegen, inwieweit ihm oder ihr aufgrund der verfügten Verkehrsanordnung ein persönlicher Nachteil erwächst. Die Verfahrenskosten sind von der unterliegenden Partei zu tragen.
- 4 Die Verfügung (inkl. Übersichtsplan zum geplanten Vollzug) und die Unterlagen zu den Verkehrsvorschriften können im elektronischen Amtsblatt eingesehen werden.



2/2

- 5 Der Vollzug obliegt der Dienstabteilung Verkehr.
- 6 Ziffern 1, 2, 3 und 4 werden im Städtischen Amtsblatt unter der Überschrift:  
**«Permanente Verkehrsvorschriften, Kreis 1»**  
am 15. Januar 2025 veröffentlicht.
- 7 Mitteilung an die Stadtpolizei VKA-ZVO, [stp-kommandokanzlei@zuerich.ch](mailto:stp-kommandokanzlei@zuerich.ch), Stadtpolizei KrC, die Kantonspolizei Zürich, Verkehrspolizei-Spezialabteilung, [vpsa-vao@kapo.zh.ch](mailto:vpsa-vao@kapo.zh.ch), SK SID/V (Extranet) und die Dienstabteilung Verkehr.

Für richtigen Auszug

*Nach Antrag verfügt:  
Vorsteherin des Sicherheitsdepartements:*



**Vorsteherin des Sicherheitsdepartements**  
auf dem Dienstweg

Zürich, 9. Dezember 2024 / davkur

ELO Geschäfts-Nr. 2555\_300.150.450-1089530

**Bahnhofquai**

Kein Vortritt

Begründung und Antrag

Zwecks Optimierung und Förderung von sicheren und komfortablen Radrouten in der Stadt Zürich, soll zwischen der Rudolf-Brun-Brücke bis Uraniastrasse, neu ein Radstreifen entlang des nördlichen Fahrspurrandes angeboten werden. Der Knoten Rudolf-Brun-Brücke / Bahnhofquai / Uraniastrasse wird tagsüber mittels Lichtsignalanlagen (LSA) geregelt und ist nachts ausser Betrieb. Aus Verkehrssicherheitsgründen und damit die Markierung des Radstreifens über den Knoten möglich ist, soll bei der Einmündung des Bahnhofquais in die Uraniastrasse der Vortritt entzogen und dies entsprechend signalisiert und markiert werden.

Wir beantragen den Erlass der nachstehenden Verfügung. Die Publikation auf der städtischen Internetseite erfolgt durch die Dienstabteilung Verkehr.


Esther Arnet  
Direktorin

- Verfügungsplan
- Einzelverfügung


Kopie an:


- Stadtpolizei Zürich, SIA-C-RWCITY, KrC 1

# Bestand

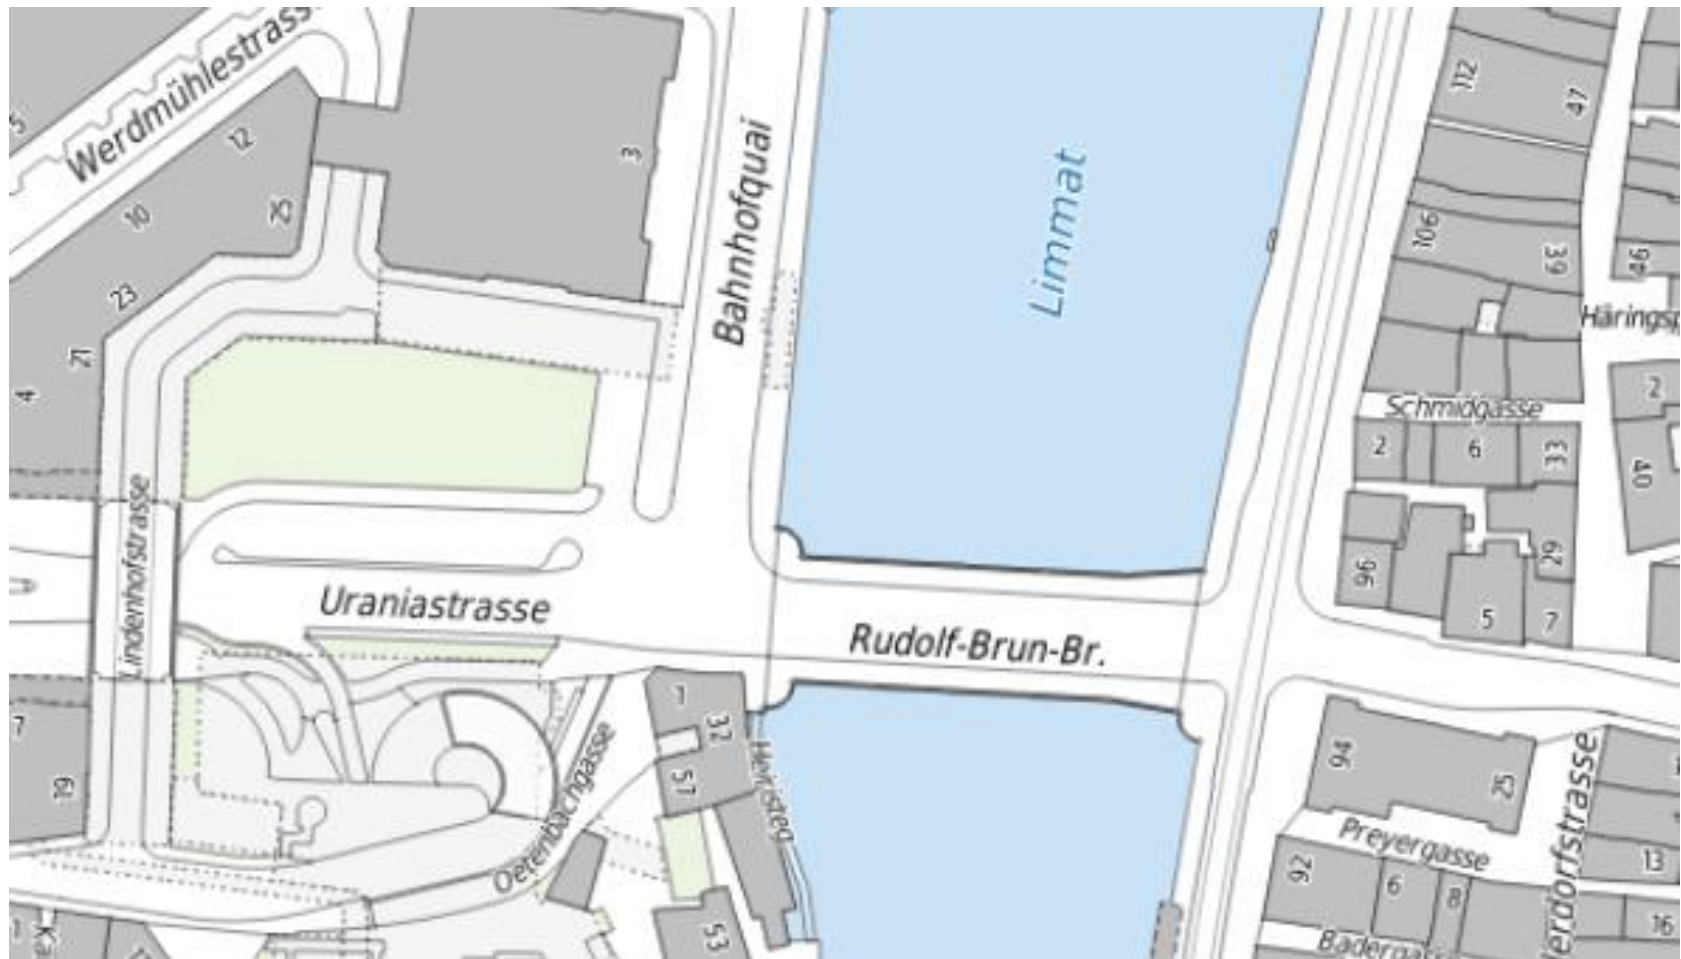

# Geplanter Vollzug

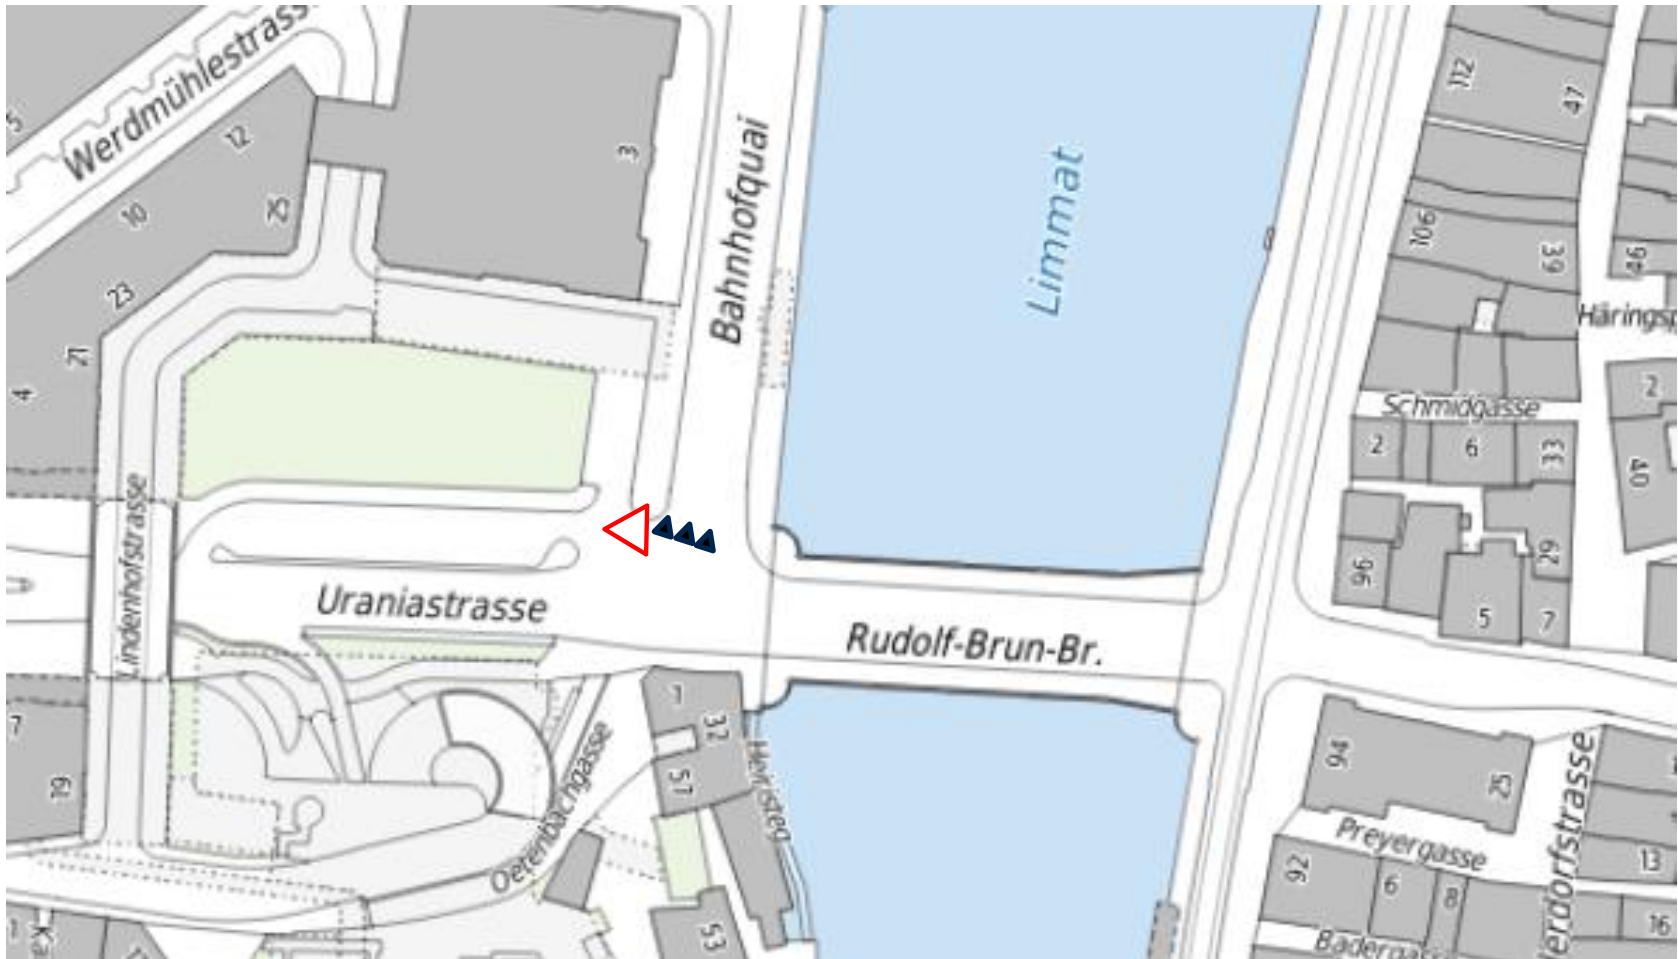

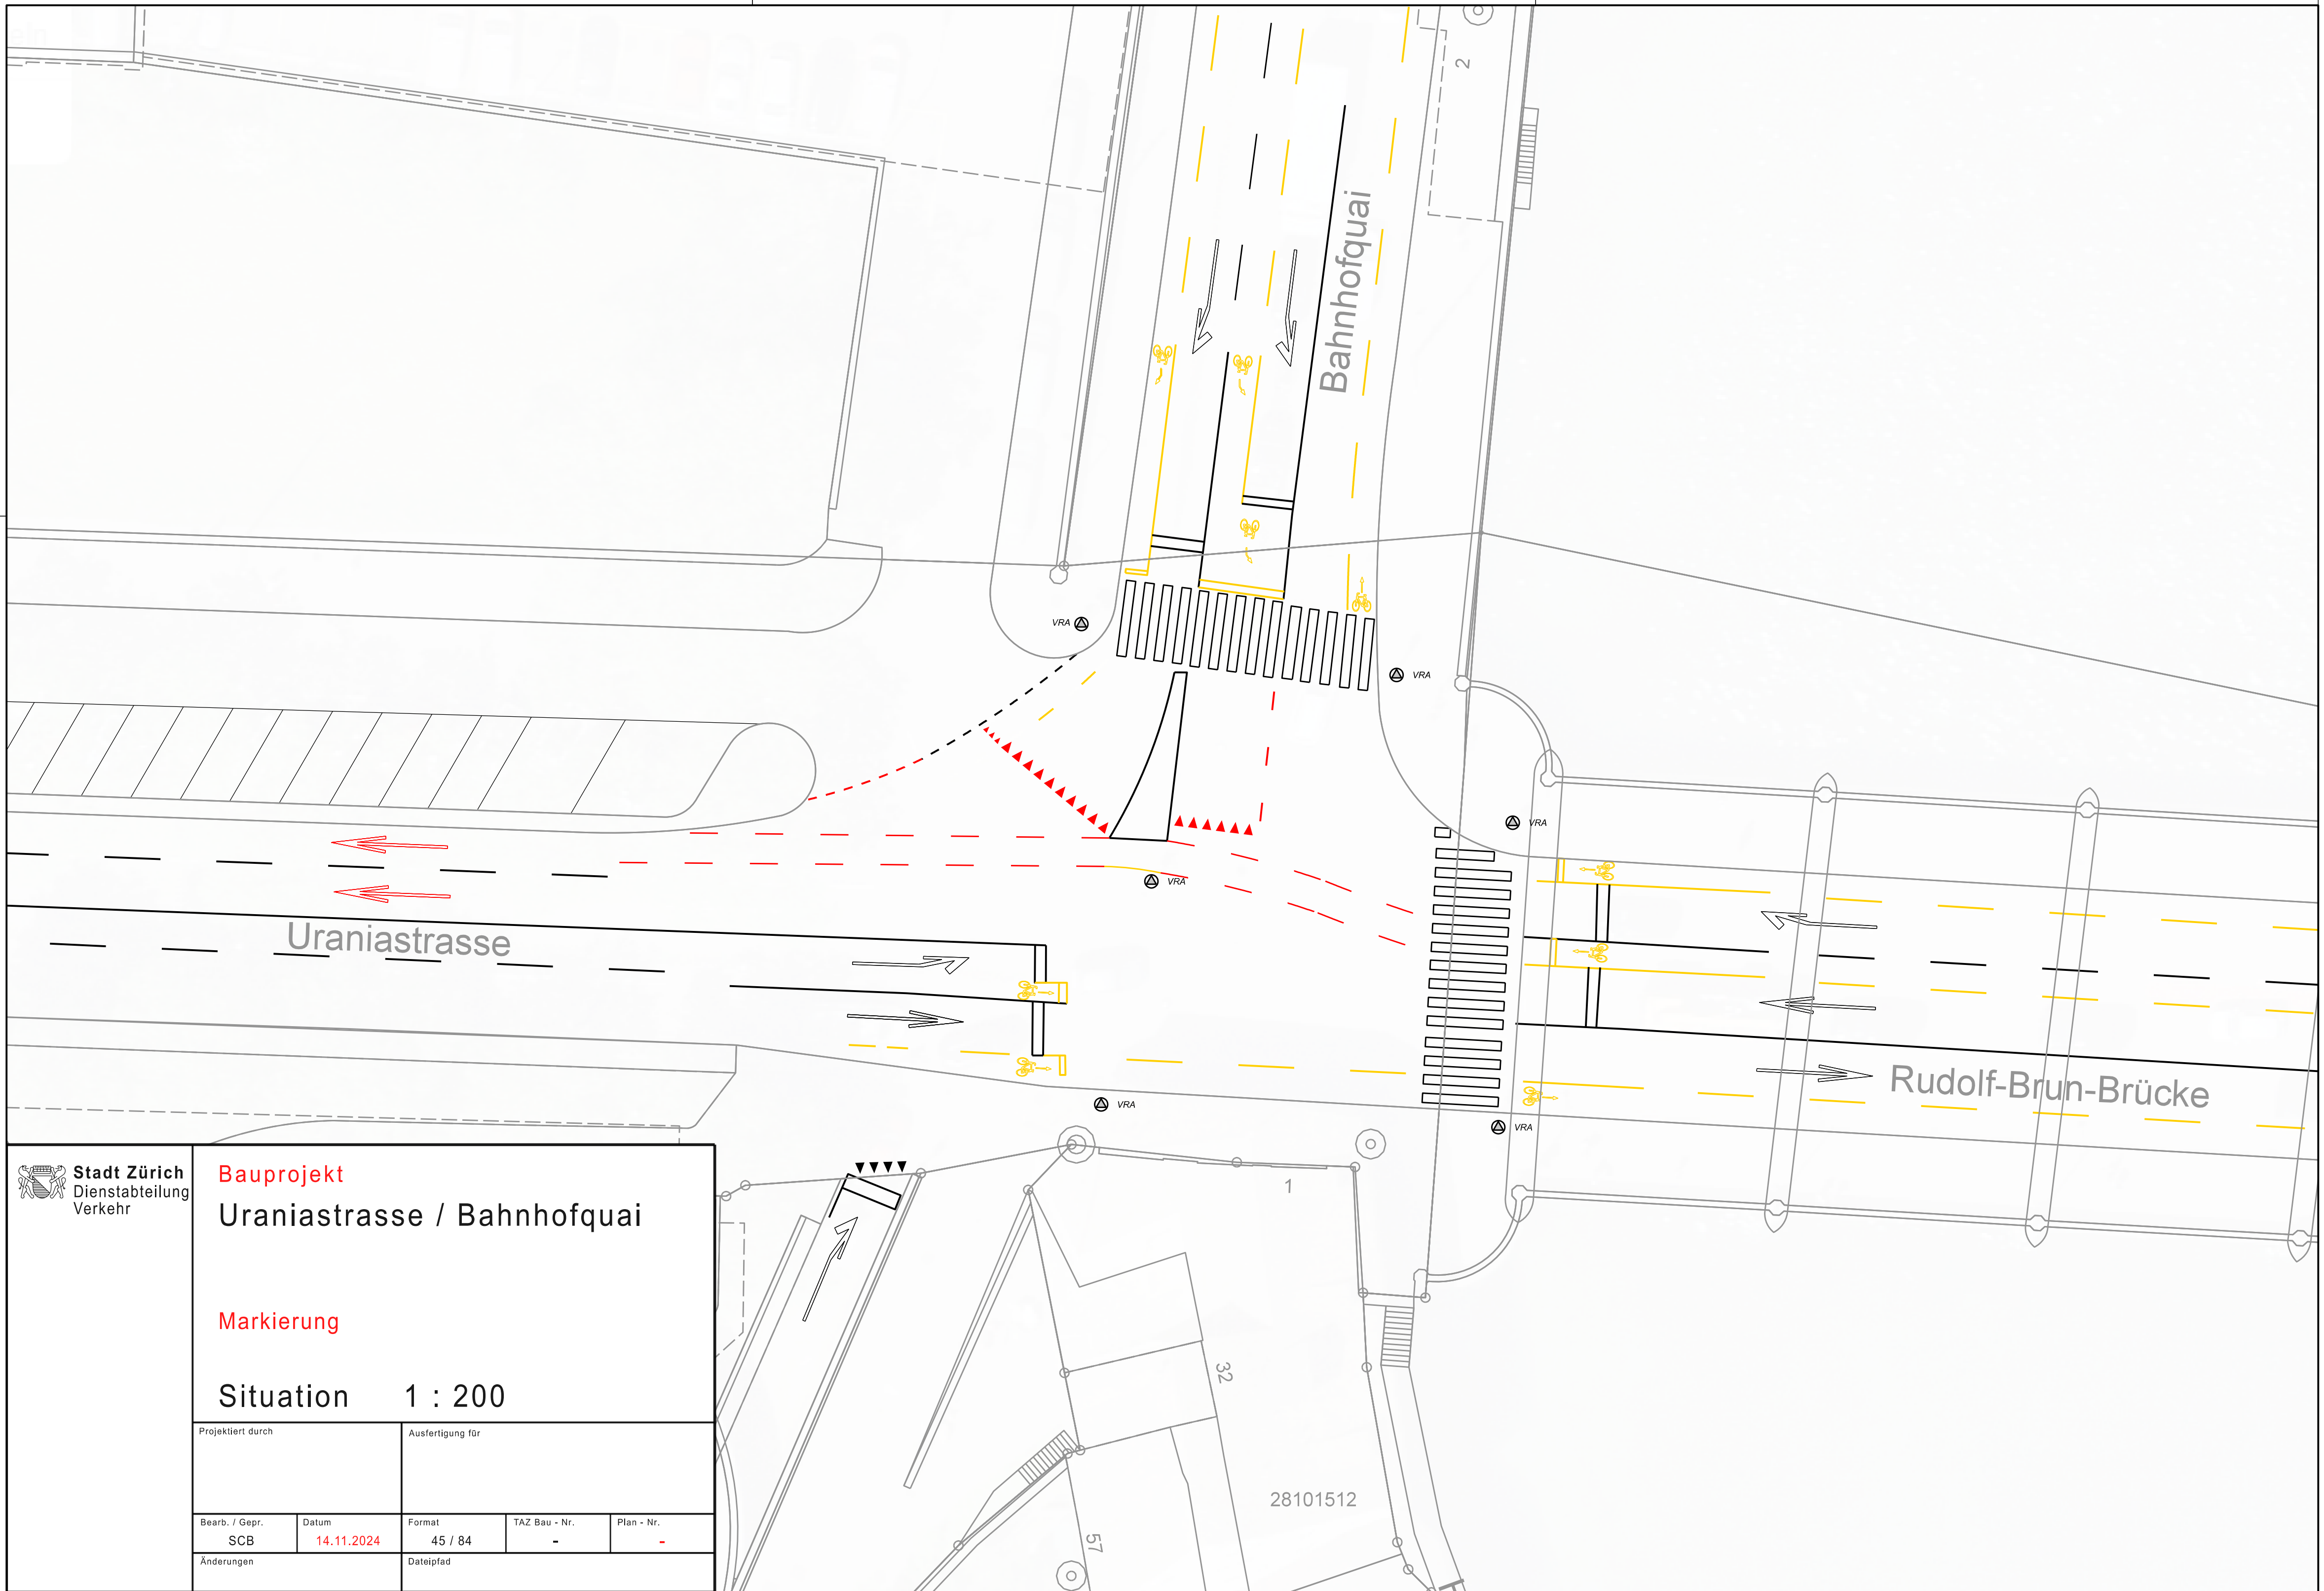


**Stadt Zürich**  
 Dienstabteilung  
 Verkehr

**Bauprojekt**  
**Uraniastrasse / Bahnhofquai**

**Markierung**

**Situation 1 : 200**

Projektiert durch		Ausfertigung für		
Bearb. / Gepr.	Datum	Format	TAZ Bau - Nr.	Plan - Nr.
SCB	14.11.2024	45 / 84	-	-
Änderungen		Dateipfad		

28101512