

Stadt Zürich Tiefbauamt

Vorprojekt
Hottinger- und Asylstrasse
 Steinwiesplatz bis Asylstrasse 23

Hottingerplatz
Auflageplan gemäss §13 StrG


Situation 1 : 200

Projektiert durch: **B+S**
 HOCHSCHULE GROSSPLANER
 Hauptstrasse 56, CH-8002 Zürich
 Tel. 0041 78 251 11 11

Ausfertigung für:

Bearb. / Gepr.	Datum	Format	TAZ-Bea - Nr.	Plan - Nr.
Mota / Fedo	16.12.2024	45 / 168	07263	07263-002
TAZ Projektleitung	Änderungen	Dateipfad	G:\CAD\Datei\1011_101840_1_VPI_Plan	
TAZLIA				

Von Direktorin genehmigt, TAZ Projektleitung:

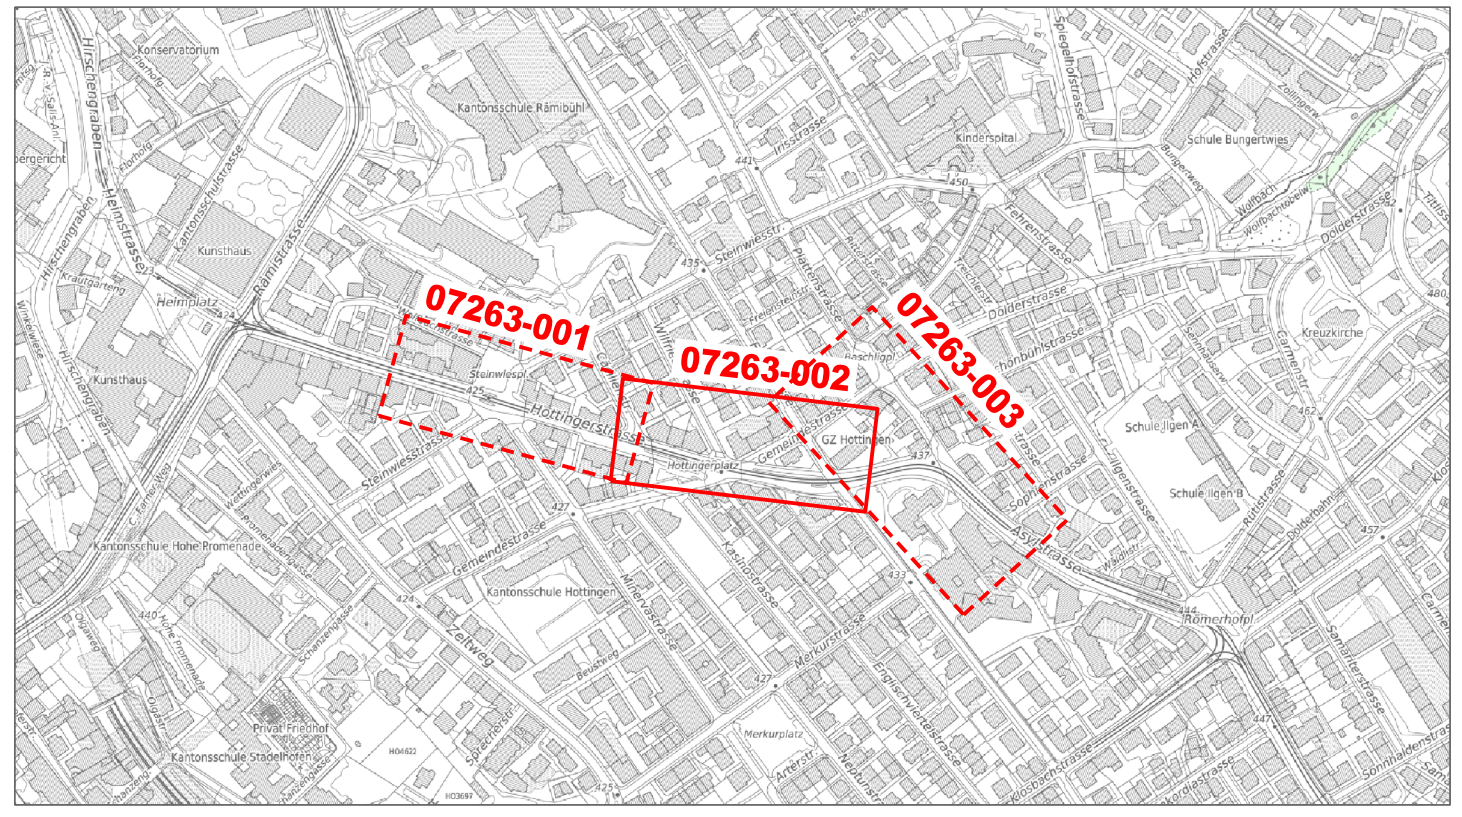


Legende	Bestehend	Projektiert
Strassenflächen		
Fussgängerflächen		
Radwegflächen		
Pflasterungen / Chaussierungen		
Gebäude		
Grünflächen		
VBZ - Anlagen		
Grünfläche reduzierte Wuchshöhe		
Sickerfähiger Belag		
Baum / Baumkranz		
Mauern, Treppen		
Bogenbänke		
öffentliche Beleuchtung (o.B.)		
Insektenschutzposten (IP)		
Verkehrsregelanlage (VRA)		
Private Zu- + Wegfahrt		
Hauseingang		
Verkehrstafel / Zentrale Parkuhr		
Grenzpunkte / Grenzlinien		
Randstein		
Randsteinabsenkungen		
Zürich-Bord		
Belagsrampe		
Bundstein		
Bord- und Wasserstein		
Belagsgrenze		
Markierungen:	Bestehend	Projektiert
Fussgängerstreifen		
kein Vortritt		
Parkplätze öffentlich (P)		
Parkplätze privat (PP)		
Bushaltestelle		
Taktil-visuelle Markierung		

Baum - Bilanz	Bestehend	Fällen	Pflanzen	Bilanz	Differenz
Bäume	22	5	36	53	+31

Bäume sind wertvolle Bestandteile des Stadtraums. Sie erfüllen ökologische, gestalterische und soziale Aufgaben. Störungen des öffentlichen Grundes werden mit grässmöglicher Rücksicht auf den Baumbestand ausgeführt. Unausweichliche Fällungen basieren auf einer fachlichen Beurteilung.

Parkplatz-Bilanz	Parkplatz P=Publ / gesteuert/privat		Parkplatz P=Privat		Velo-Parkplatz P=Publ		Güterumschlagfeld	
	Bestehend	Projektiert	Differenz	Bestehend	Projektiert	Differenz	Bestehend	Projektiert
Hottingerstrasse	11	5	-6	0	0	0	0	0
Steinwiesstrasse	0	0	0	2	2	0	0	0
Gemeindestrasse	17	6	-11	0	0	0	14	+14
Asylstrasse	4	3	-1	5	0	-5	8	+8
Total	32	14	-18	7	2	-5	22	+22

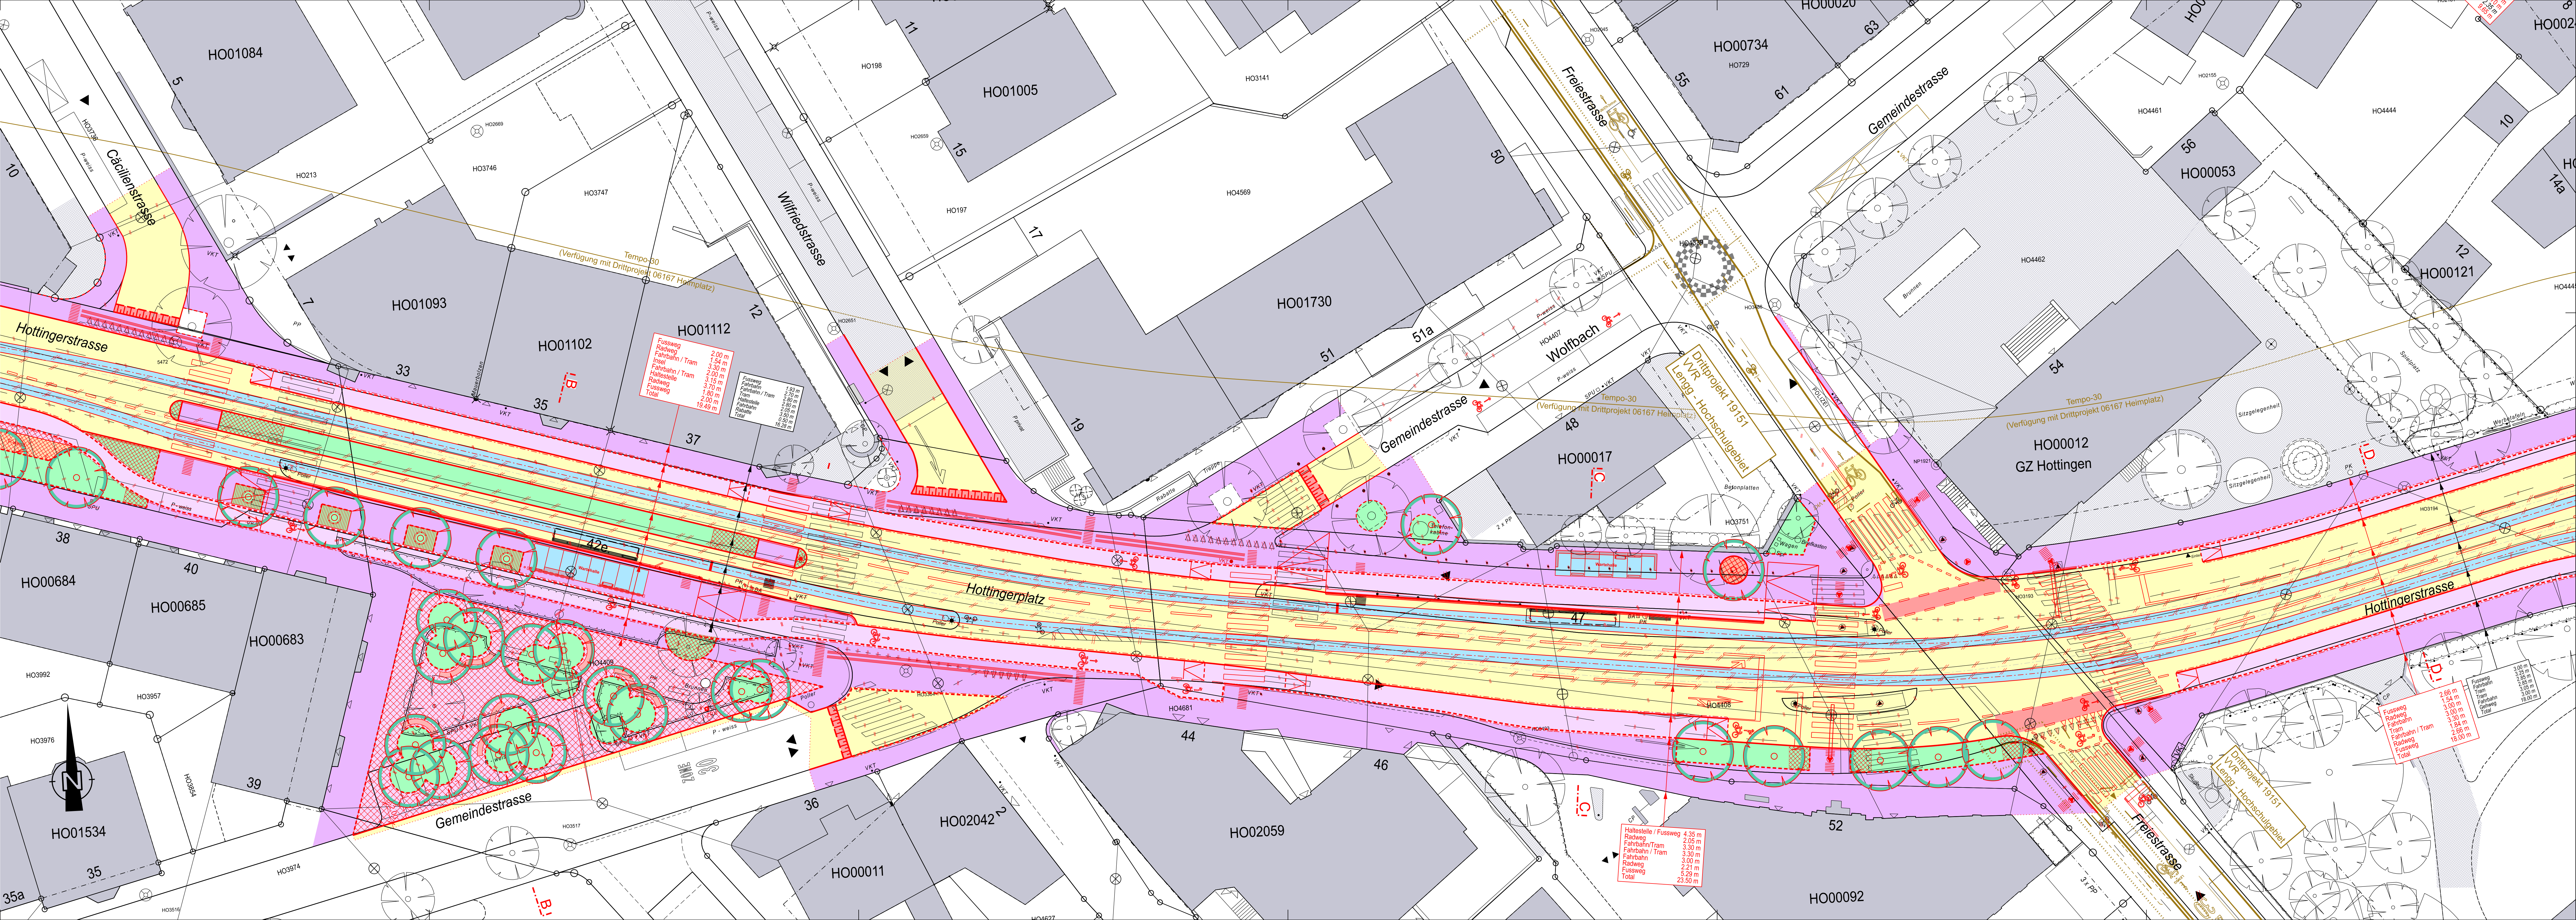

Hottingerstrasse

Fussweg	2,00 m
Radweg	3,54 m
Fahrbahn / Tram	2,00 m
Hallebahn / Tram	3,70 m
Radweg	2,00 m
Fussweg	19,49 m
Total	22,73 m

Hottingerplatz

Hallebahn	4,35 m
Fussweg	2,50 m
Radweg	3,50 m
Fahrbahn / Tram	3,30 m
Fahrbahn	3,30 m
Radweg	2,21 m
Fussweg	3,25 m
Total	23,50 m

Hottingerstrasse

Fussweg	2,56 m
Radweg	3,50 m
Fahrbahn / Tram	3,30 m
Fahrbahn	3,54 m
Radweg	2,66 m
Fussweg	18,00 m
Total	26,56 m